



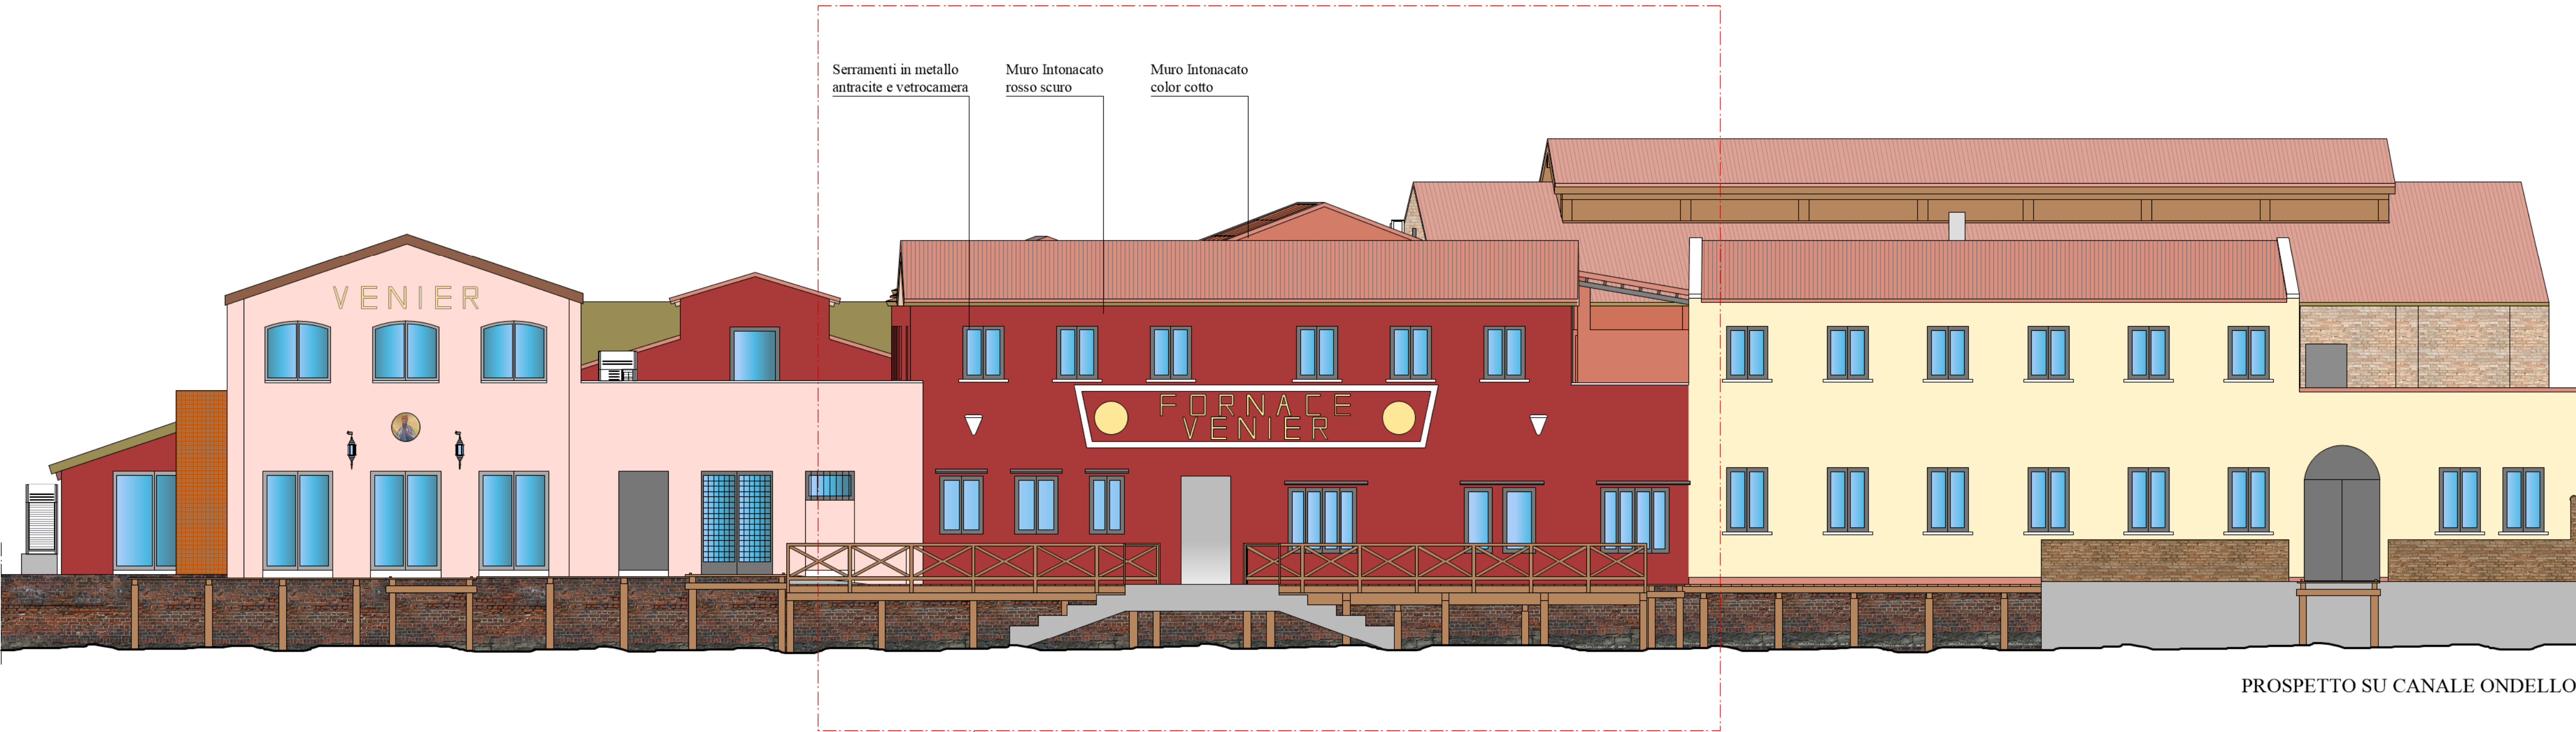

PROSPETTO SU CANALE ONDELLO

UNITÀ IMMOBILIARE
OGGETTO DI INTERVENTO

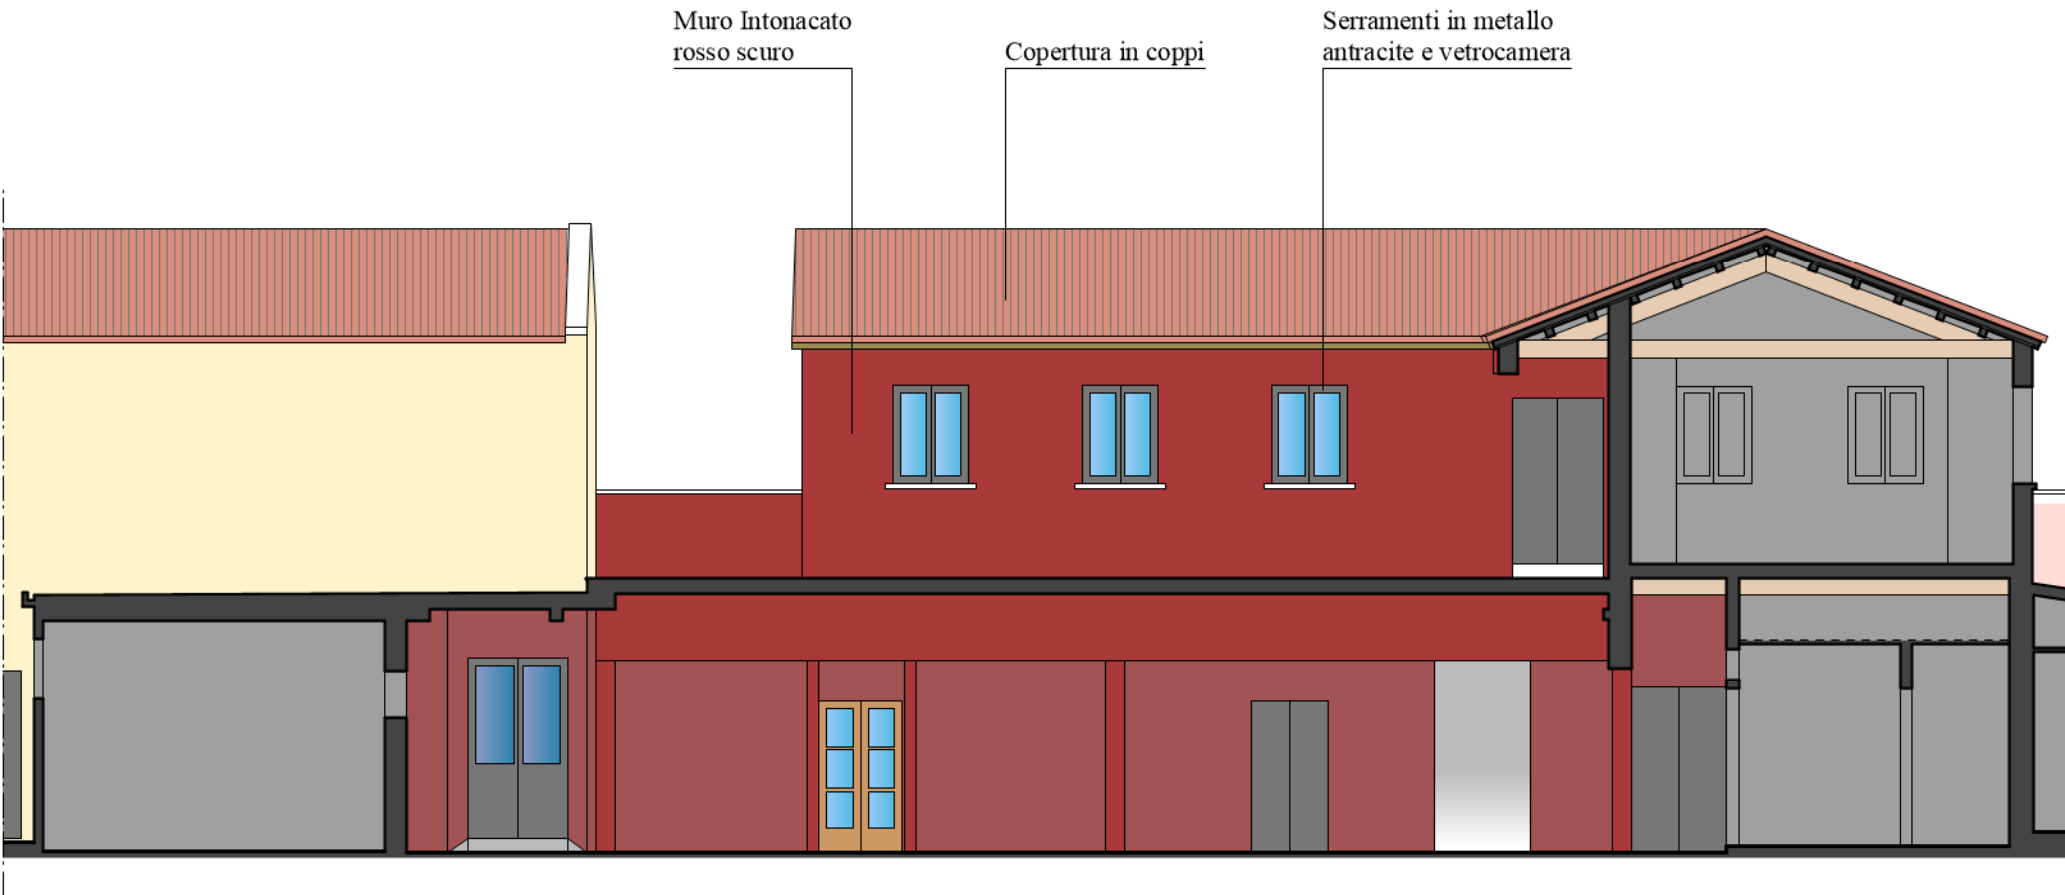

SEZIONE A - A'

STUDIO TECNICO FURLAN Arch. Giancarlo Furlan Santa Croce 1711/1718 - 30135 - VENEZIA - Tel. 041/5223190 - email info@studiotecnicofurlan.it		
UNITÀ IMMOBILIARE SITA A VENEZIA - MURANO Fondamenta Navagero 54/B Fig. 54 Mapp. 216 Sub. 2		
Committente: IMMOBILIARE VENIER S.A.S di LAGGIA ROBERTO & C. Legale Rappresentante: LAGGIA ROBERTO		
PROGETTO DI RISTRUTTURAZIONE EDILIZIA CON AMPLIAMENTO		P1
PROGETTO - materiali di finitura PROSPETTI - SEZIONI	Scala 1:100	N°8
Estratto Mappa Scala 1:1000		Aprile 2023

