


LEGENDA

- Ambito di P. di L. n. 1
- - - Perimetro U.M.I. (unità minima d'intervento)
- - - Massimo involucro nuova edificazione fuori terra
- - - Attacco a terra nuova edificazione
- - - Fascia di rispetto stradale

Superficie commerciale complessiva mq 12.600 di cui mq 9.255 (unità commerciale 1) e mq 3.345 (unità commerciale 2)
 Superficie di vendita complessiva mq 7.662 di cui mq 5.062 (unità commerciale 1) e mq 2.600 (unità commerciale 2)
 Quantità che dovranno essere verificate in sede di presentazione della domanda di autorizzazione commerciale e di titolo edilizio.

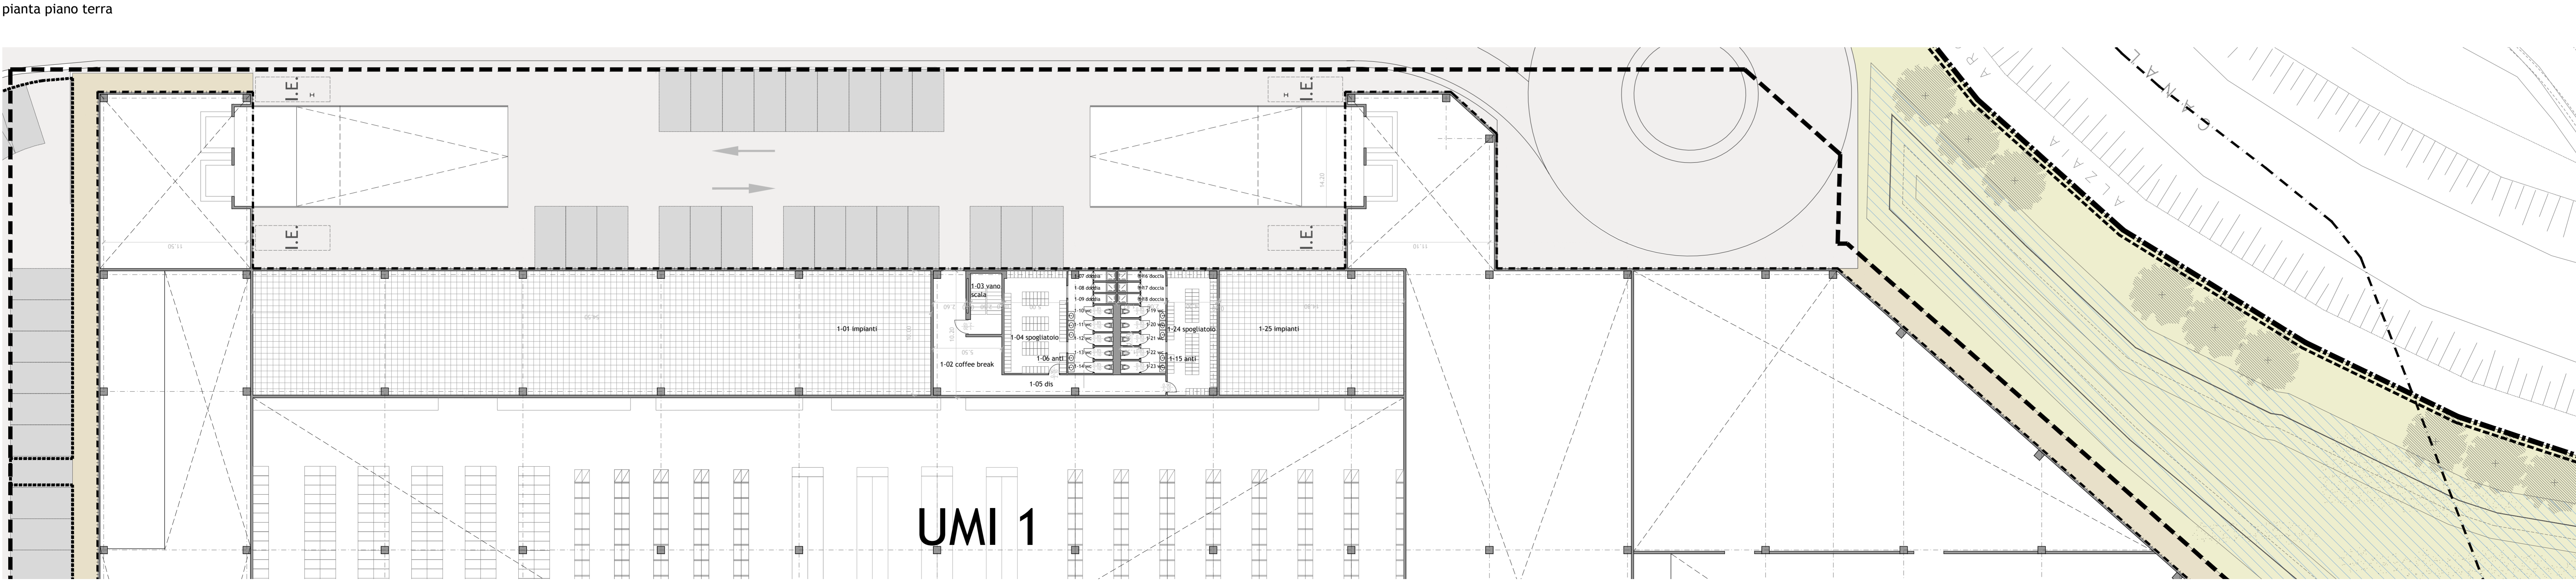

COMUNE DI VENEZIA

PIANO DI LOTTIZZAZIONE N.1
 Z.T.O. D4.b-4 IN LOCALITA' TERRAGLIO E
 AGGIORNAMENTO DEL P.C.P. APPROVATO CON
 D.C.C. N. 74 DEL 09/02/2010

PROPONENTI:
 TERRAGLIO S.p.a. - via Enrico degli Serovenigi n°11 - 35131 Padova (Pd)
 Istituto Diocesano per il sostentamento del Clero con sede in Venezia

PROGETTISTI:
 Ing. arch. Alberto Anelli ARVALLI & ASSOCIATI s.r.l. arch. Giovanni Caprioglio Caprioglio Associati
 Ing. Luigi Endrizzi ARVALLI & ASSOCIATI s.r.l. arch. Giovanni Caprioglio Caprioglio Associati

U.M.I. 1: DEFINIZIONE PLANO-VOLUMETRICA, TIPOLOGICA E FORMALE

piante piano terra - piano primo

SCALA
1:200
TAVOLA

Dp01.1

MAGGIO 2014
 Ogni riproduzione, utilizzazione o cessione del presente disegno a terzi senza autorizzazione è punibile penalmente secondo i termini di legge