


LEGENDA RETE ACQUEDOTTO

- LINEA ESISTENTE
- GHISA ISO 2531 UNI EN 545 RIVESTIMENTO ESTERNO IN ZINCO-BITUME, INTERNO IN PUR
- - - - - ALLACCIAMENTO UTENZE (ghisa iso 2531 con saracinesca terminale)
- IDRANTE FUORITERRA A DUE BOCCHE UNI 70
- AMBITO PRIVATO CON RELATIVI SOTTOSERVIZI

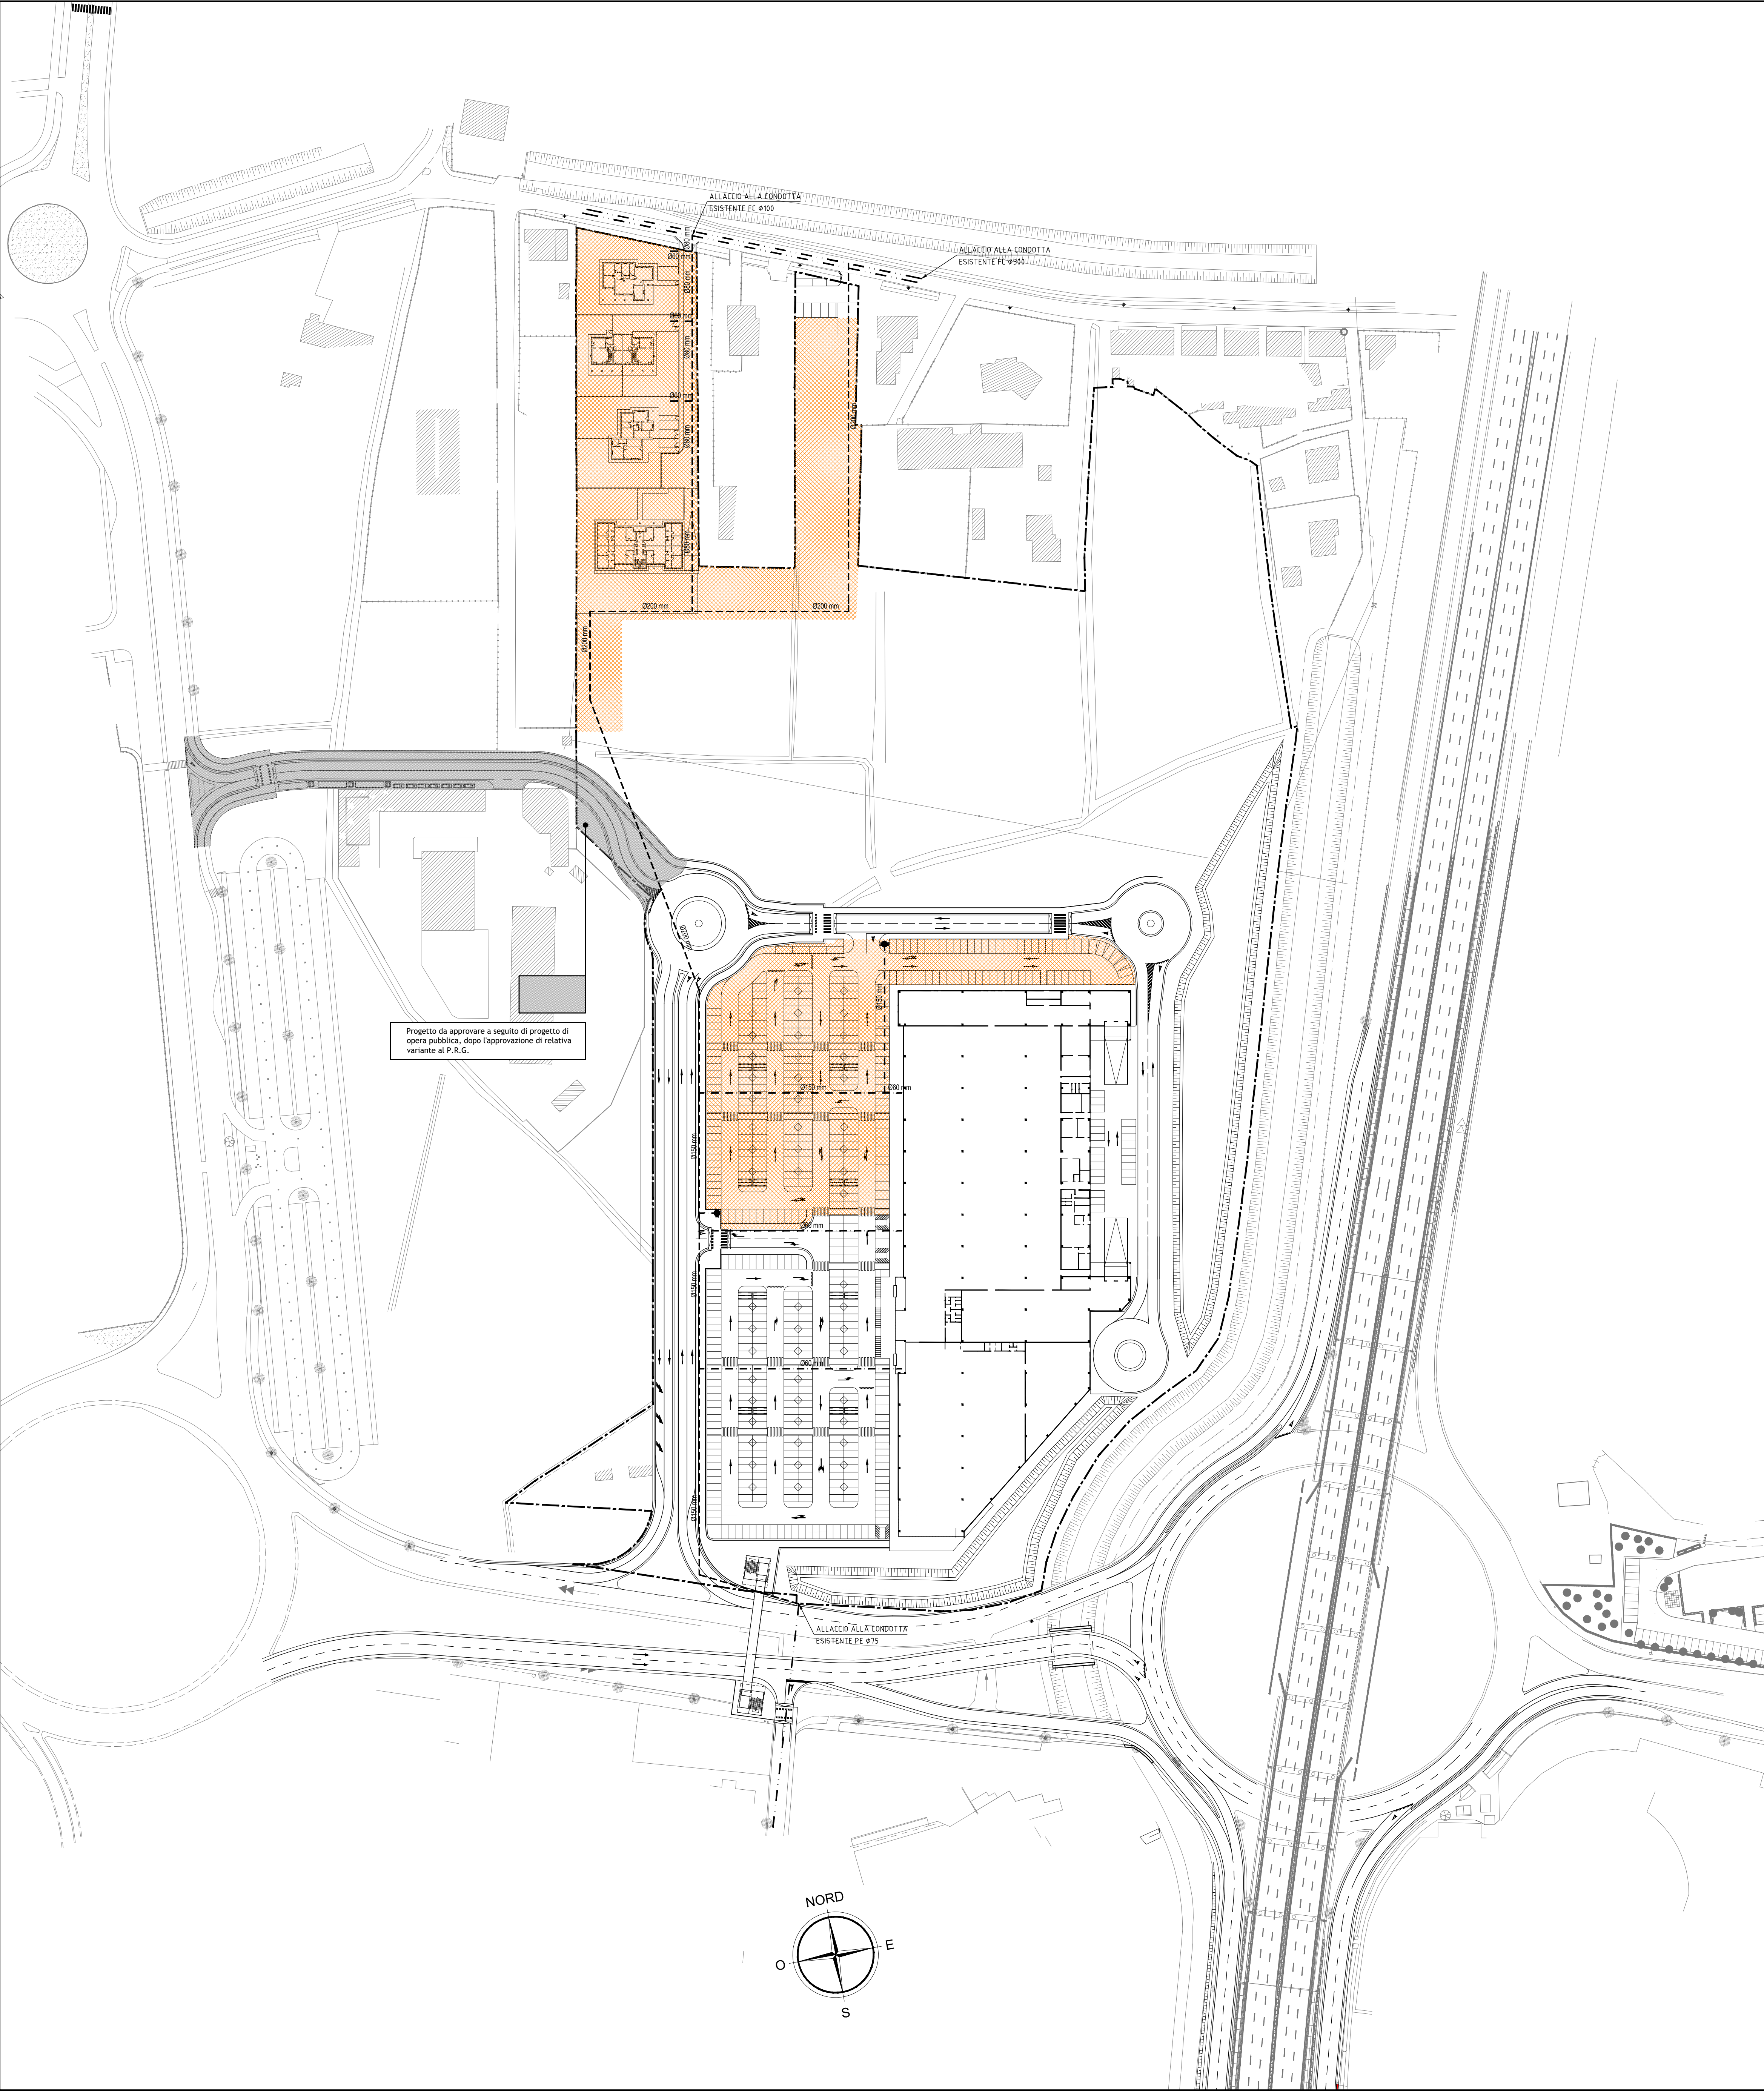

COMUNE DI VENEZIA

**PIANO DI LOTTIZZAZIONE N.1
Z.T.O. D4.b-4 IN LOCALITA' TERRAGLIO E
AGGIORNAMENTO DEL P.C.P. APPROVATO CON
D.C.C. N. 74 DEL 09/02/2010**

PROPONENTI:
TERRAGLIO S.p.a. - via Enrico degli Scrovegni n°1 - 35131 Padova (Pd)
Istituto Diocesano per il sostentamento del Clero con sede in Venezia

PROGETTISTI:
PROGETTAZIONE URBANISTICA:
ing. arch. Alberto Arvalli ARVALLI & ASSOCIATI s.r.l. arch. Giovanni Caprioglio **Caprioglio Associati**
STUDIO DI ARCHITETTURA

ing. Luigi Endrizzi **Endrizzi**
INGEGNERIA ARCHITETTURA URBANISTICA

PROGETTAZIONE INFRASTRUTTURE:
ing. Gianmaria De Stavola **CFarm**


DISPOSIZIONI PLANIVOLUMETRICHE,
TIPOLOGICHE E FORMALI

Rete acquedotto:
planimetria

SCALA

1:1000

TAVOLA

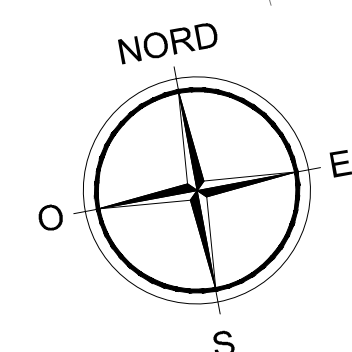

MAGGIO 2014
Ogni riproduzione, utilizzazione o cessione del presente disegno a terzi senza autorizzazione è punibile penalmente secondo i termini di legge

Dp10