
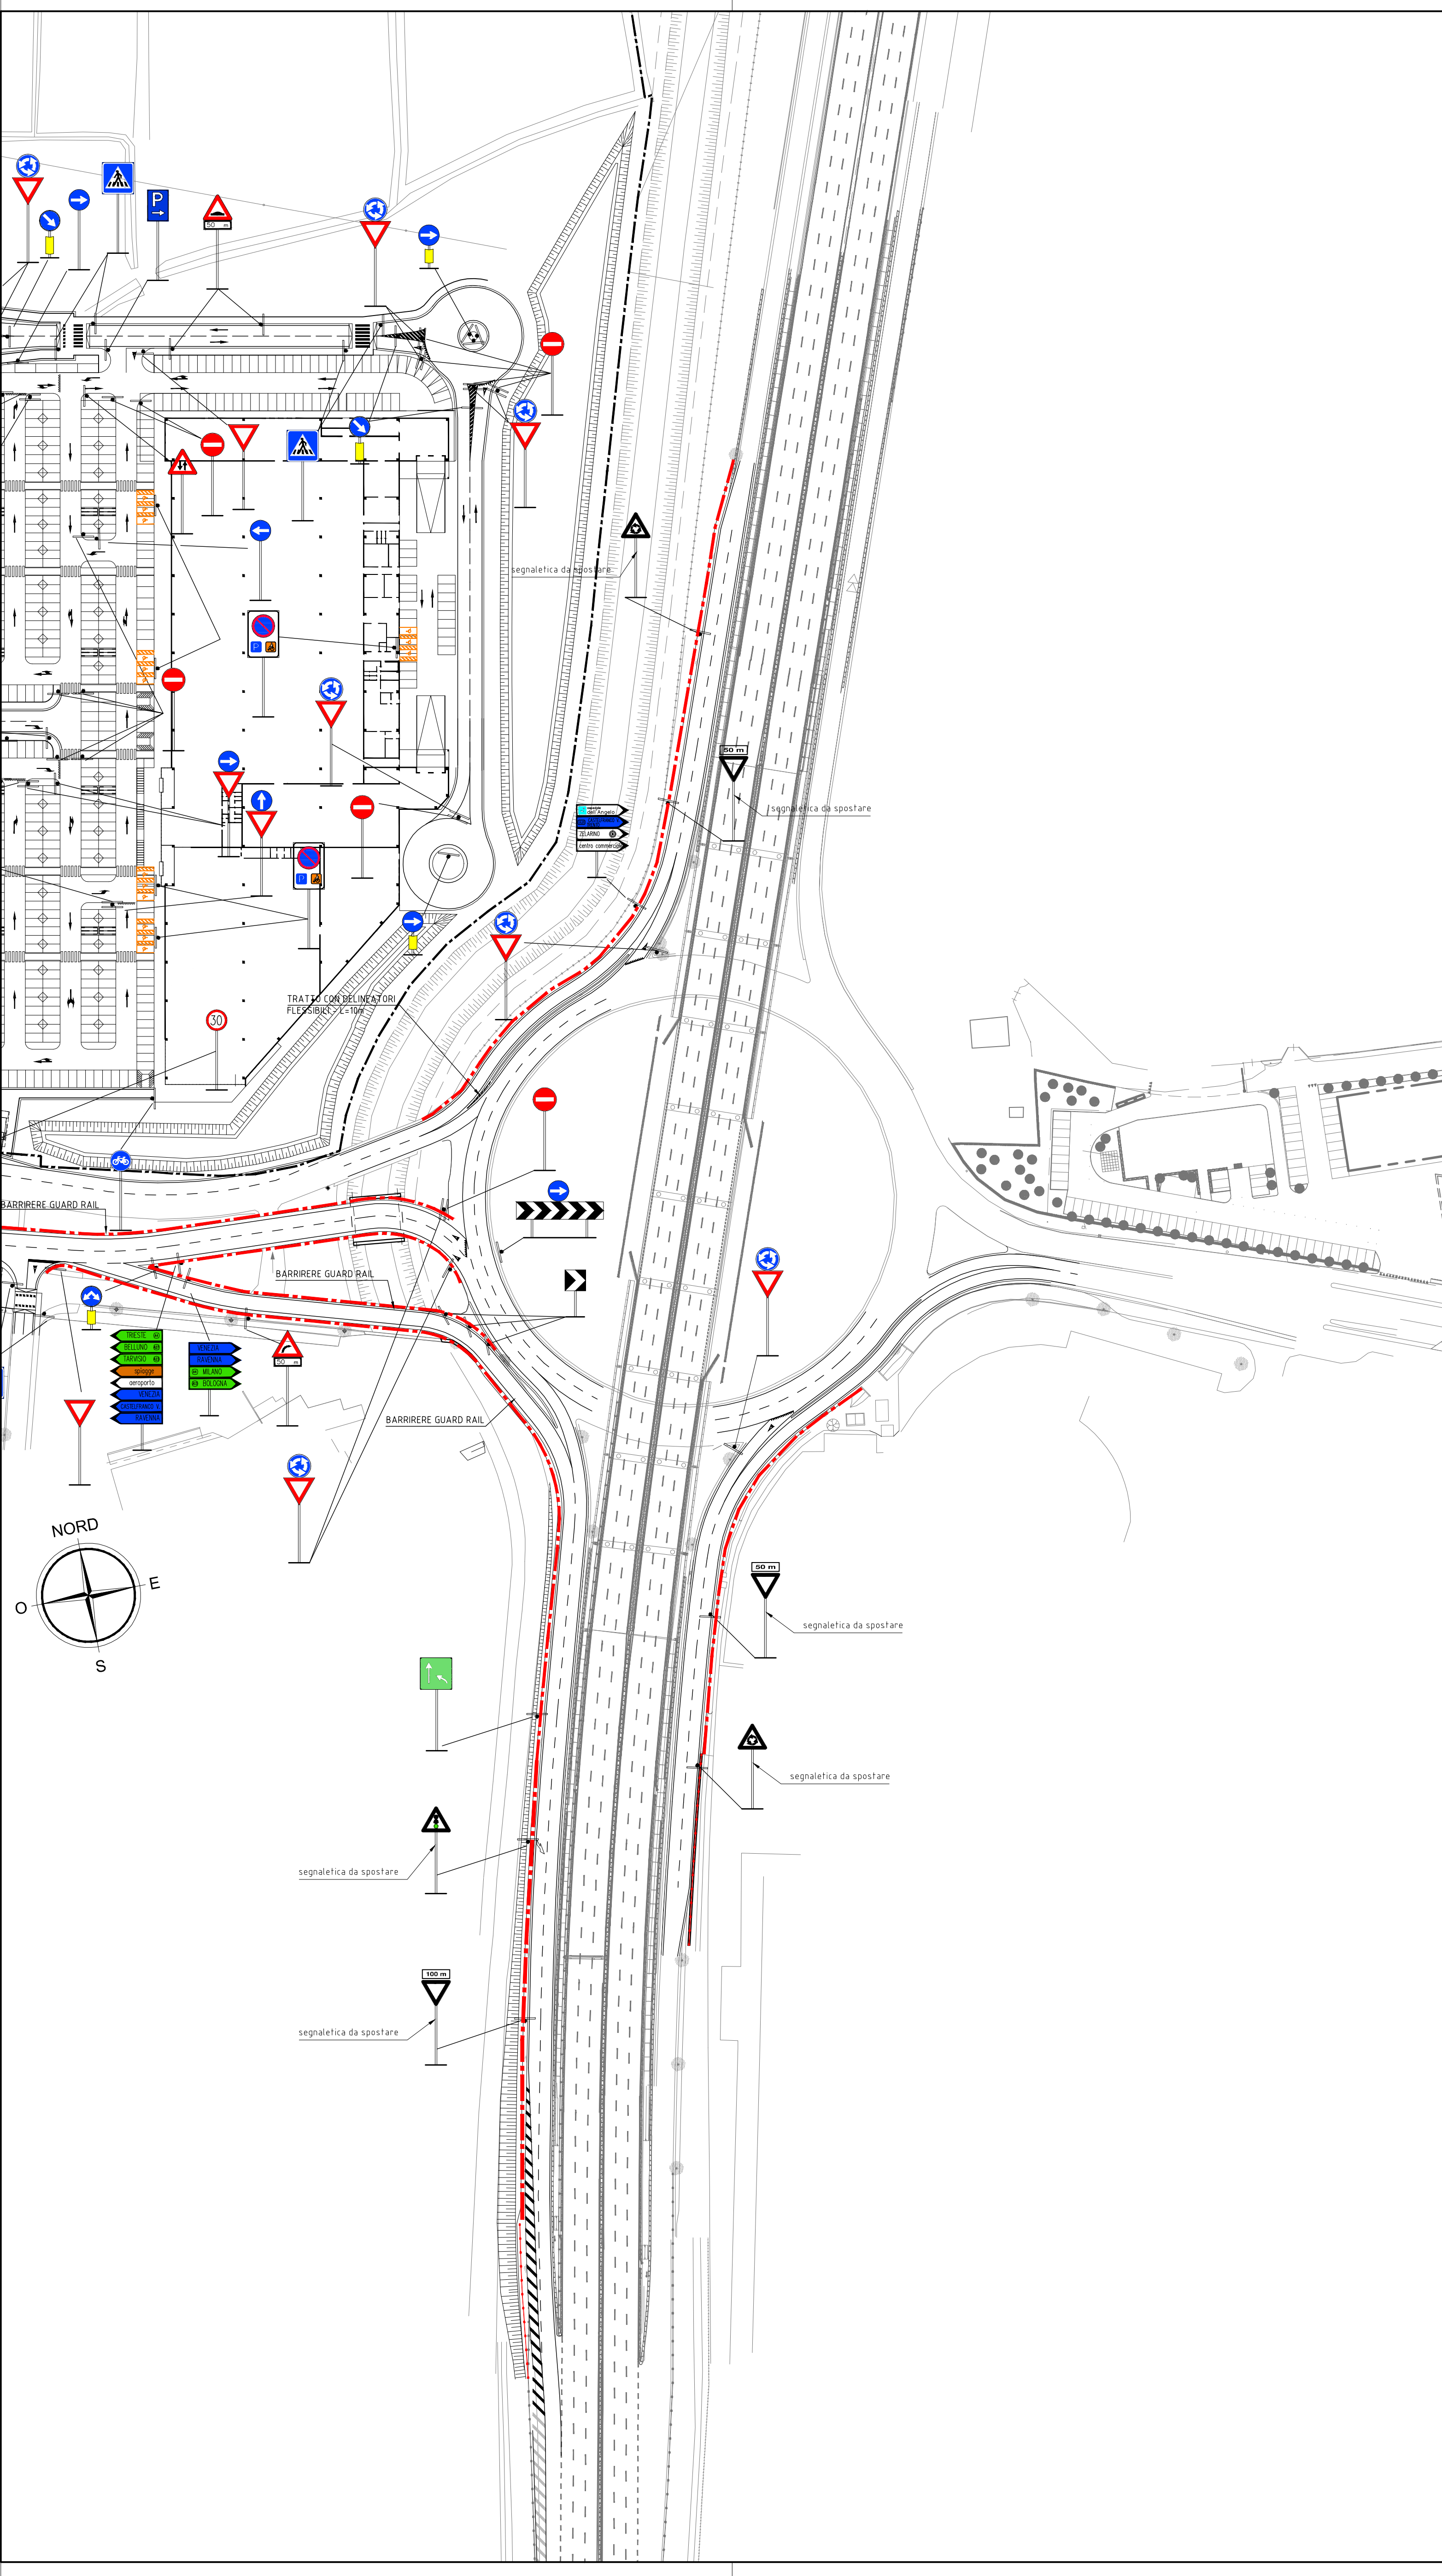


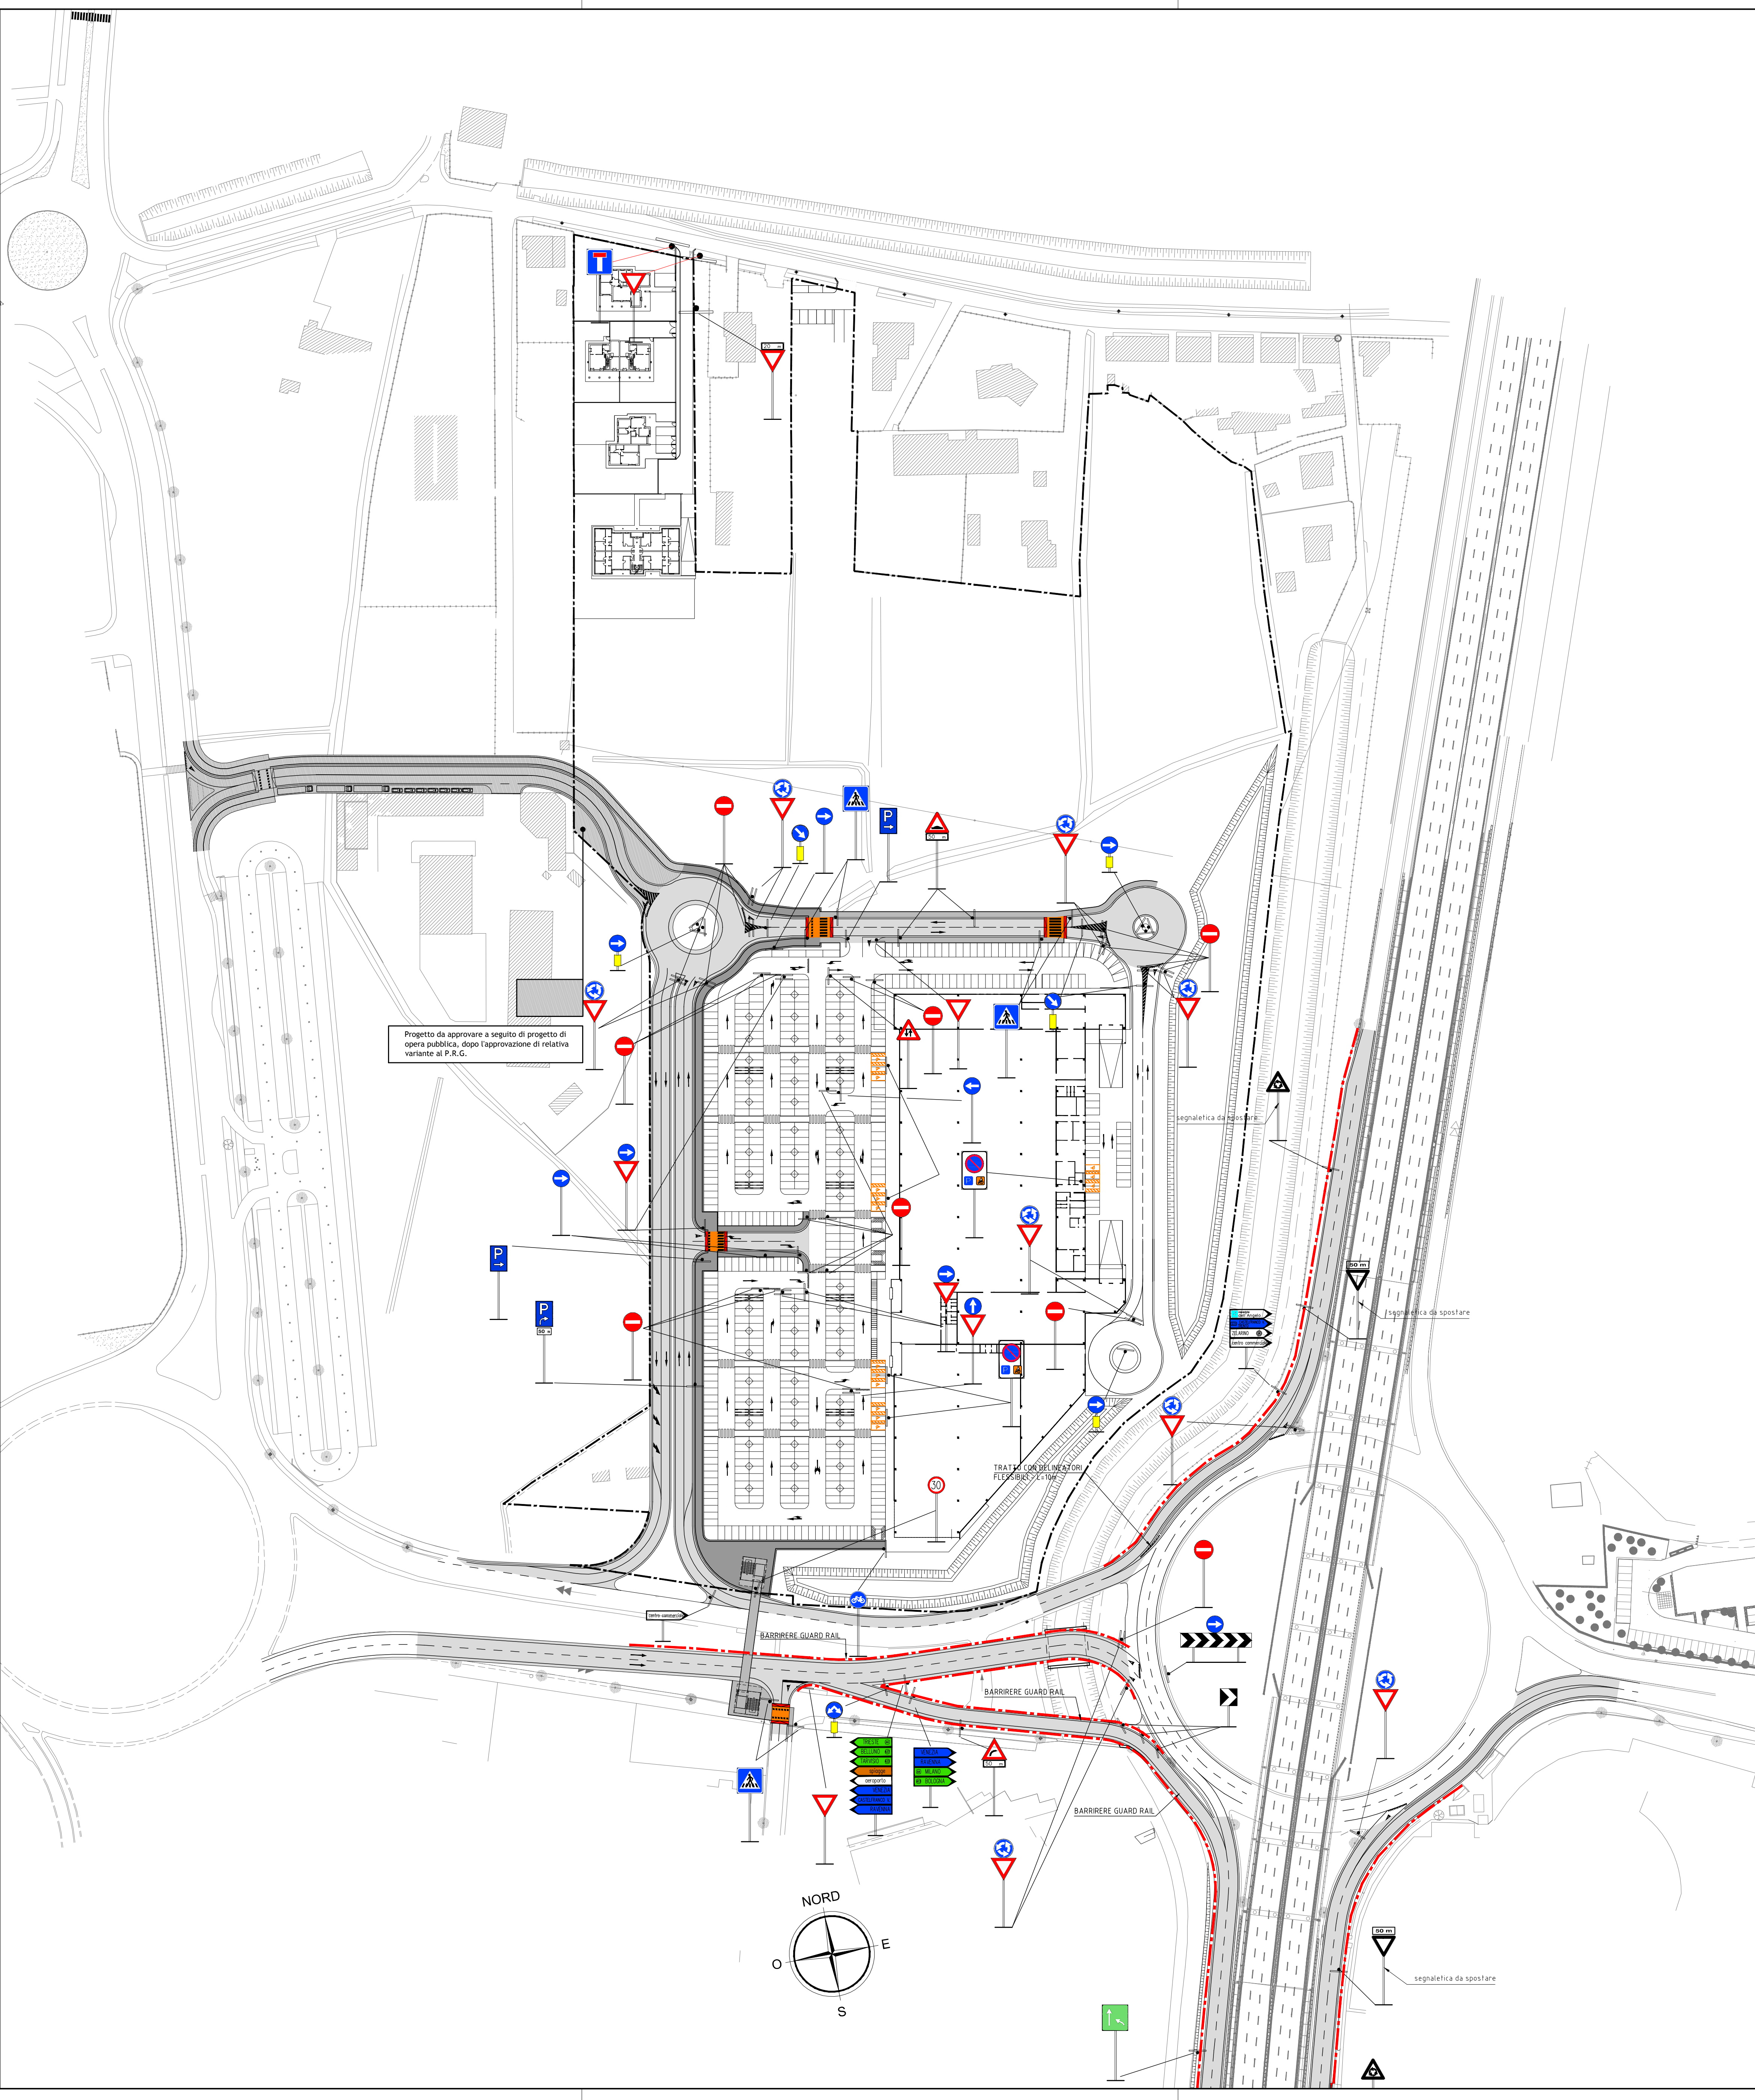

COMUNE DI VENEZIA

PIANO DI LOTTIZZAZIONE N.1
Z.T.O. D4.b-4 IN LOCALITA' TERRAGLIO E
AGGIORNAMENTO DEL P.C.P. APPROVATO CON
D.C.C. N. 74 DEL 09/02/2010

PROPONENTI:

TERRAGLIO S.p.a. - via Enrico degli Scrovegni n°1 - 35131 Padova (Pd)
Istituto Diocesano per il sostentamento del Clero con sede in Venezia

PROGETTISTI:

PROGETTAZIONE URBANISTICA:

ing. arch. Alberto Anelli

ing. arch. Giovanni Caprioglio

ARVALLI e ASSOCIATI s.r.l.

Caprioglio Associati
Studio di Architettura

ing. Luigi Endrizzi

ing. Gianmaria De Stavola

Studio Endrizzi
Ingegneria Architettura Urbanistica

CF arm

ING. ESTAVOLA
ING. DE STAVOLA
ING. DE STAVOLA
ING. DE STAVOLA

PROGETTAZIONE INFRASTRUTTURE:

ing. Gianmaria De Stavola

ING. ESTAVOLA
ING. DE STAVOLA
ING. DE STAVOLA

DISPOSIZIONI PLANIVOLUMETRICHE,
TIPOLOGICHE E FORMALI

Segnaletica stradale:
planimetria

MAGGIO
2014

Ogni riproduzione, utilizzazione o cessione del presente disegno a terzi senza autorizzazione è punibile penalmente secondo i termini di legge

SCALA
1:1000

TAVOLA

Dp15

01/01/2014 11:06:46