


LEGENDA SEZIONE BB:

- 1 Prato seminato
- 2 Vasca aiuola
- 3 Geomembrana
- 4 Misto riciclato
- 5 Misto stabilizzato
- 6 Soletta armata
- 7 Sabbia
- 8 Betonelle

LEGENDA SEZIONE AA:

- 1 Prato seminato
- 2 Vasca aiuola
- 3 Geomembrana
- 4 Misto riciclato
- 5 Misto stabilizzato
- 6 Soletta armata
- 7 Sabbia
- 8 Betonelle


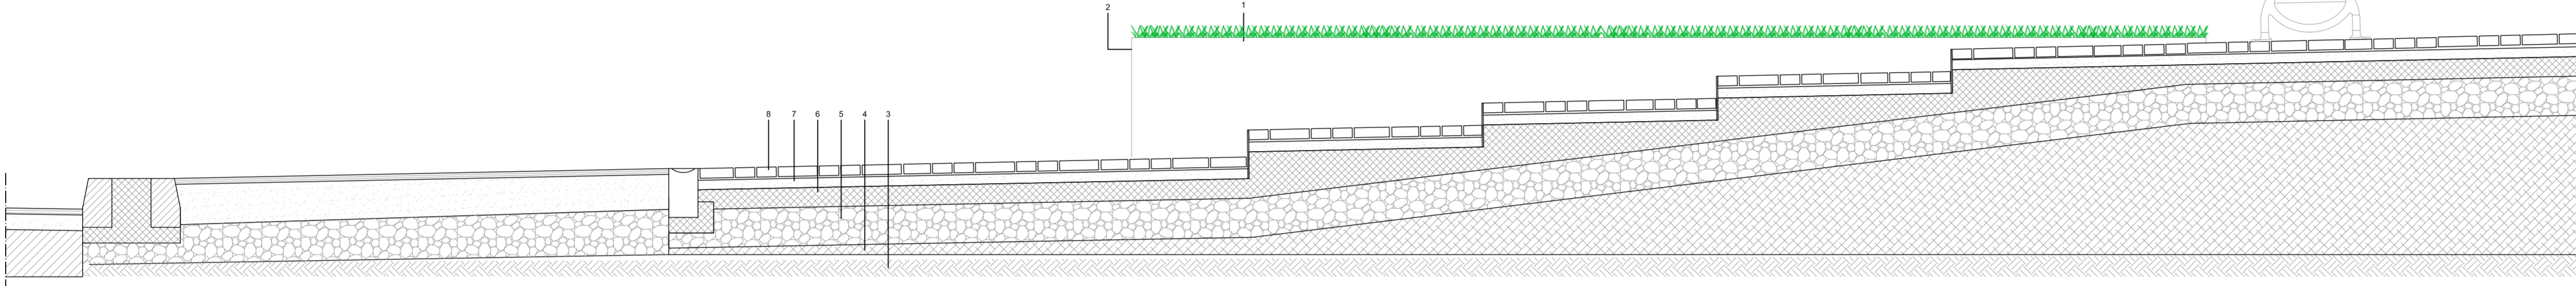


LEGENDA

- Prato in aiuola stradale
- Sedum in aiuola stradale
- Asfalto
- Pavimentazione in masselli autobloccanti in cls
- Acer campestre
- Malus Baccata Street Parade

LEGENDA PRATO IN AIUOLA STRADALE:

- 1 Asfalto
- 2 Cordolo in cls
- 3 Terreno di riporto
- 4 Geotessile
- 5 Substrato pronto composto da materiale vulcanico e sostanze organiche
- 6 Substrato pronto con la stessa composizione dello strato 5 cm con granulometria più fine
- 7 Prato seminato

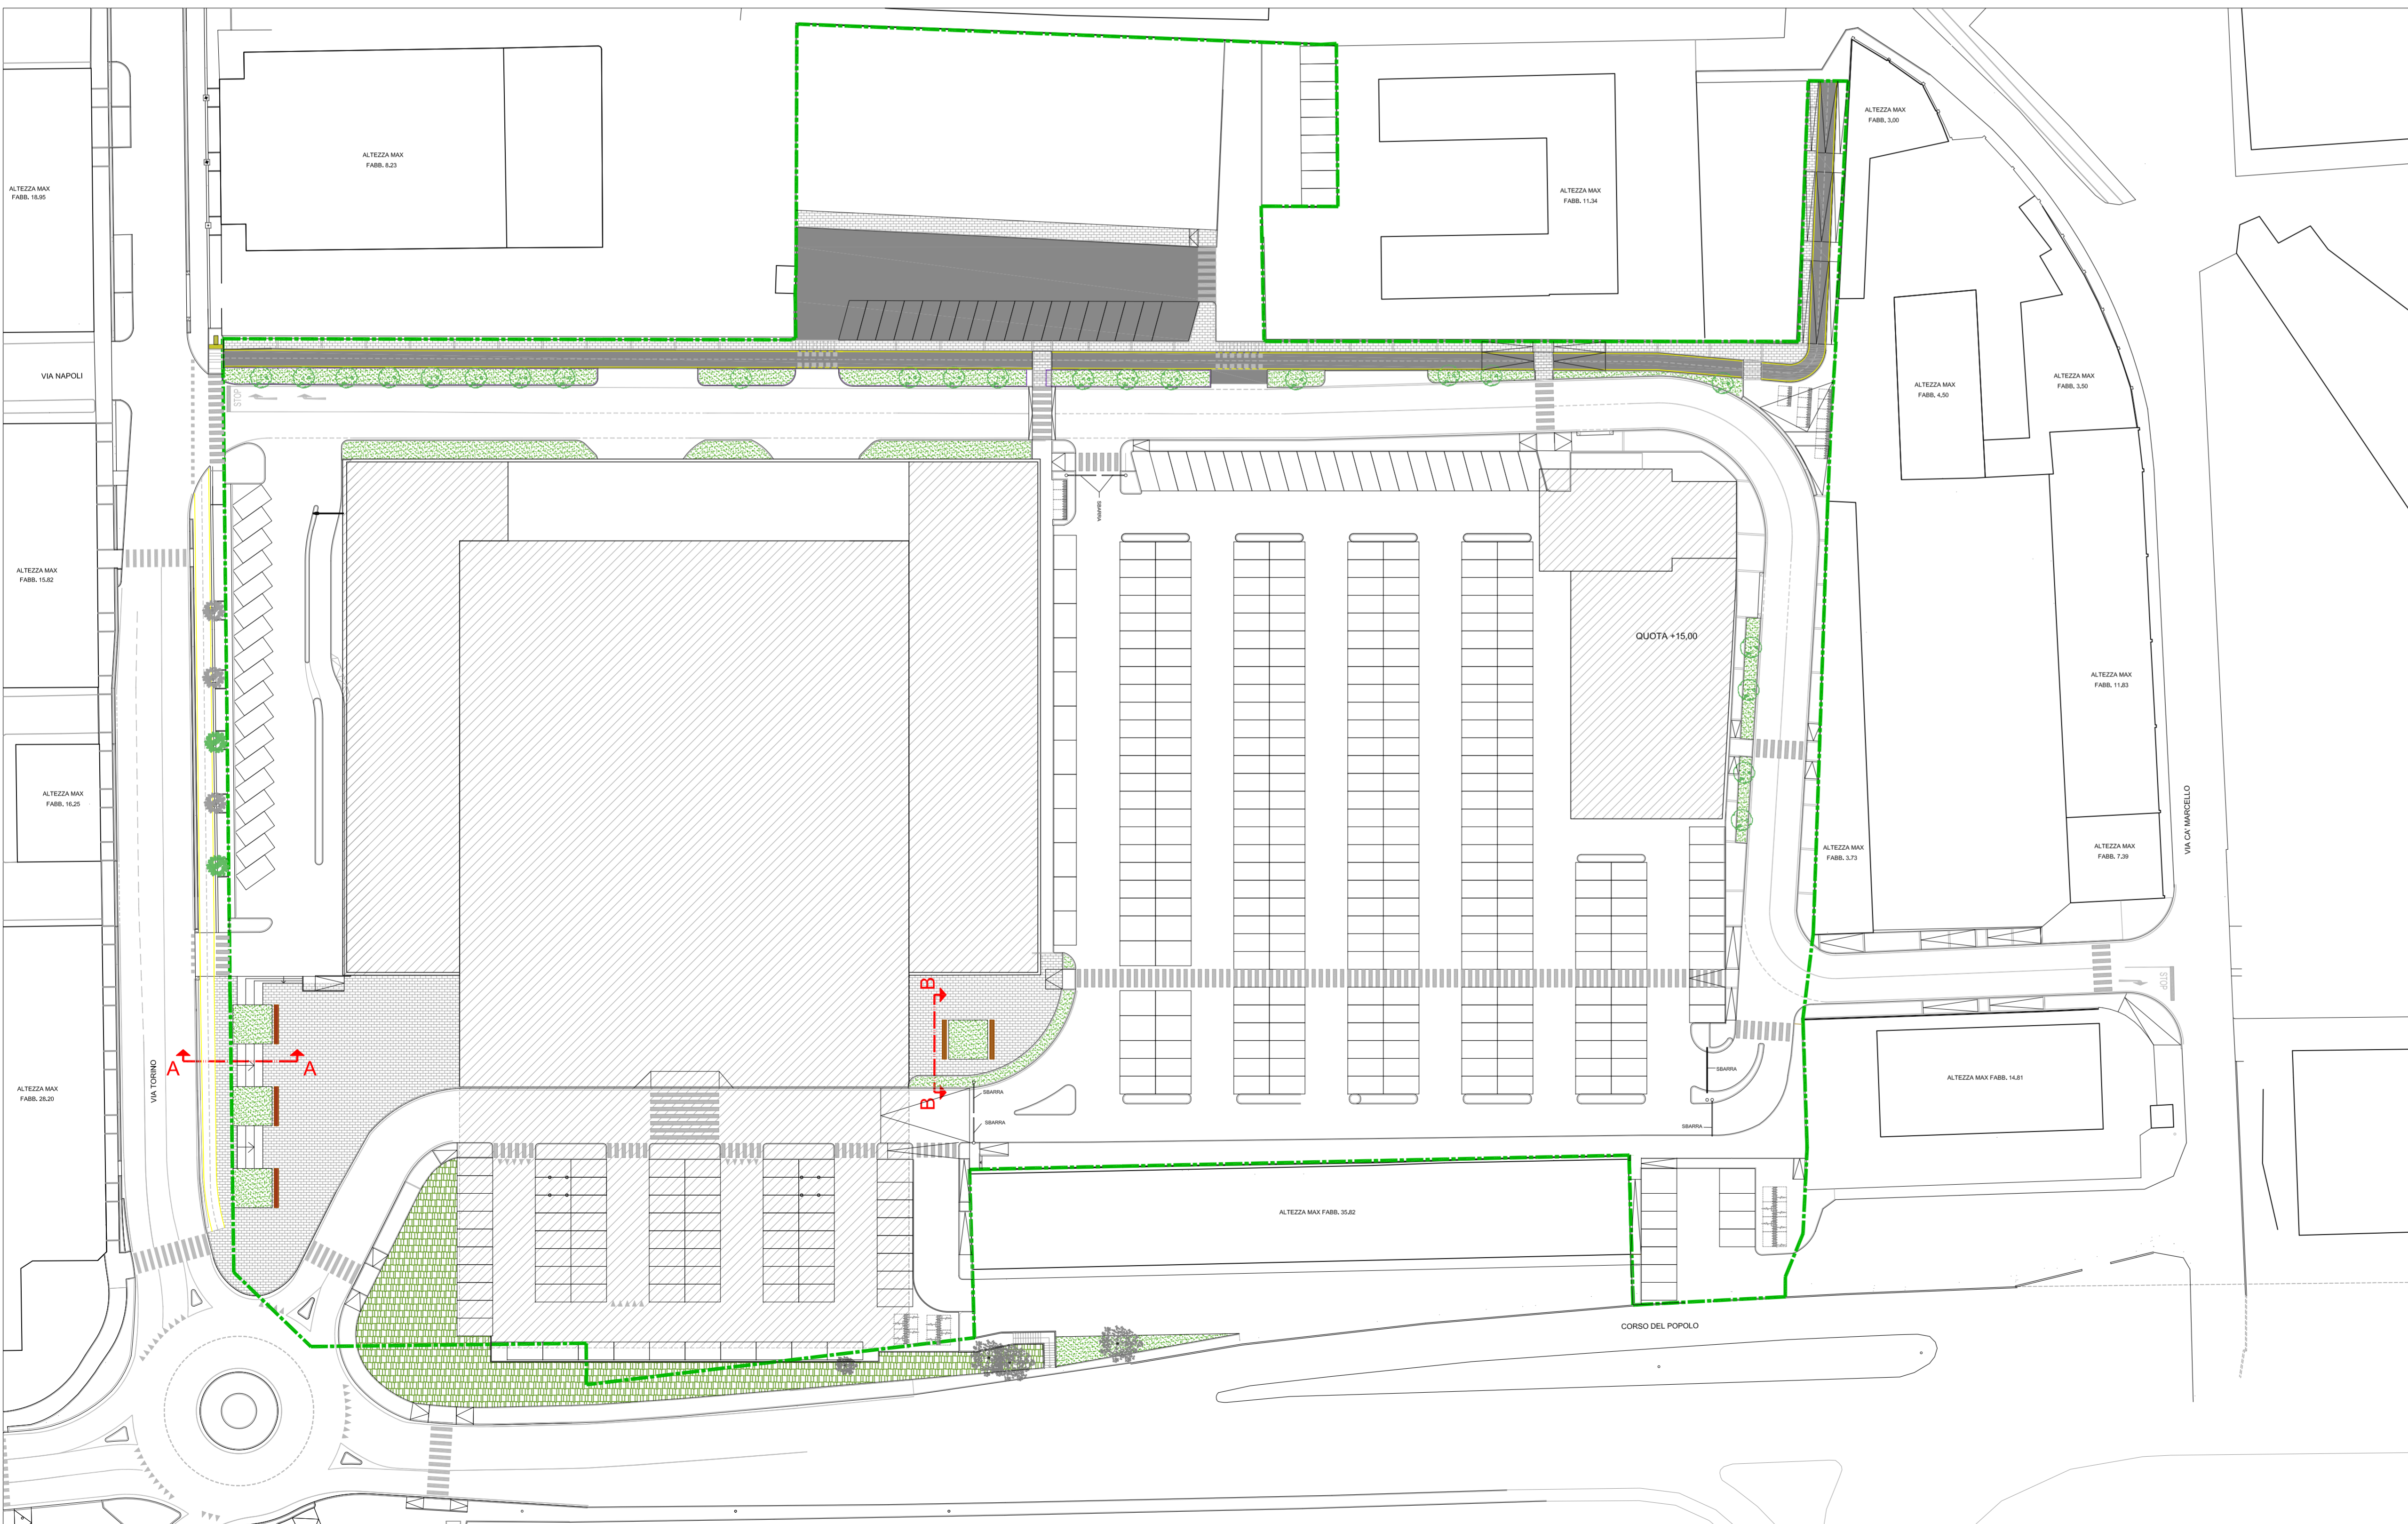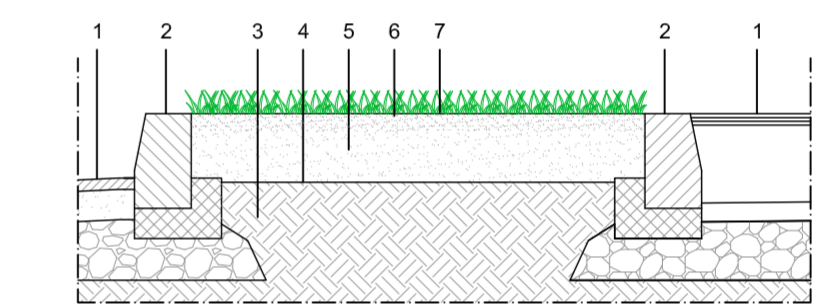

COMUNE di VENEZIA
Provincia di VENEZIA

VARIANTE DI INIZIATIVA PUBBLICA AL PROGRAMMA DI RECUPERO URBANO "EX DEPOSITO ACTV" E PIANO PARTICOLAREGGIATO PER ATTREZZATURE ECONOMICHE E VERDE PUBBLICO IN VIA TORINO A MESTRE (VE)

RESPONSABILE DEL PROCEDIMENTO:
ARCH. LUCA BARISON
COLLABORATORE:
DOTT.SSA IRE ROBERTA ALBANESE
ARCH. BARBARA MASO
GEOM. CRISTINA BUSATO
GEOM. ANDREA CASELLA

PROGETTAZIONE:

Studio Berro s.r.l.
società di progettazione ingegneria e servizi
Via Roma 132/2 - 30130 Montebelluna (TV)
Tel. 0422 495726 - Fax 0422 495728
e_mail: info@studioberro.it - P.I. 03607880279

PROGETTISTA:
ING. ANDREA BERRO

COLLABORATORE:
ARCH. ALESSANDRA FAGGANI
ING. DARIO CORRADI

CONTENUTO TAVOLA:

Attrezzamento delle aree a servizi pubblici

NR TAVOLA:

11