


PERCORSO VEICOLI PESANTI

RAPPRESENTAZIONE SEPARAZIONE FLUSSI MEZZI PESANTI/LEGGERI

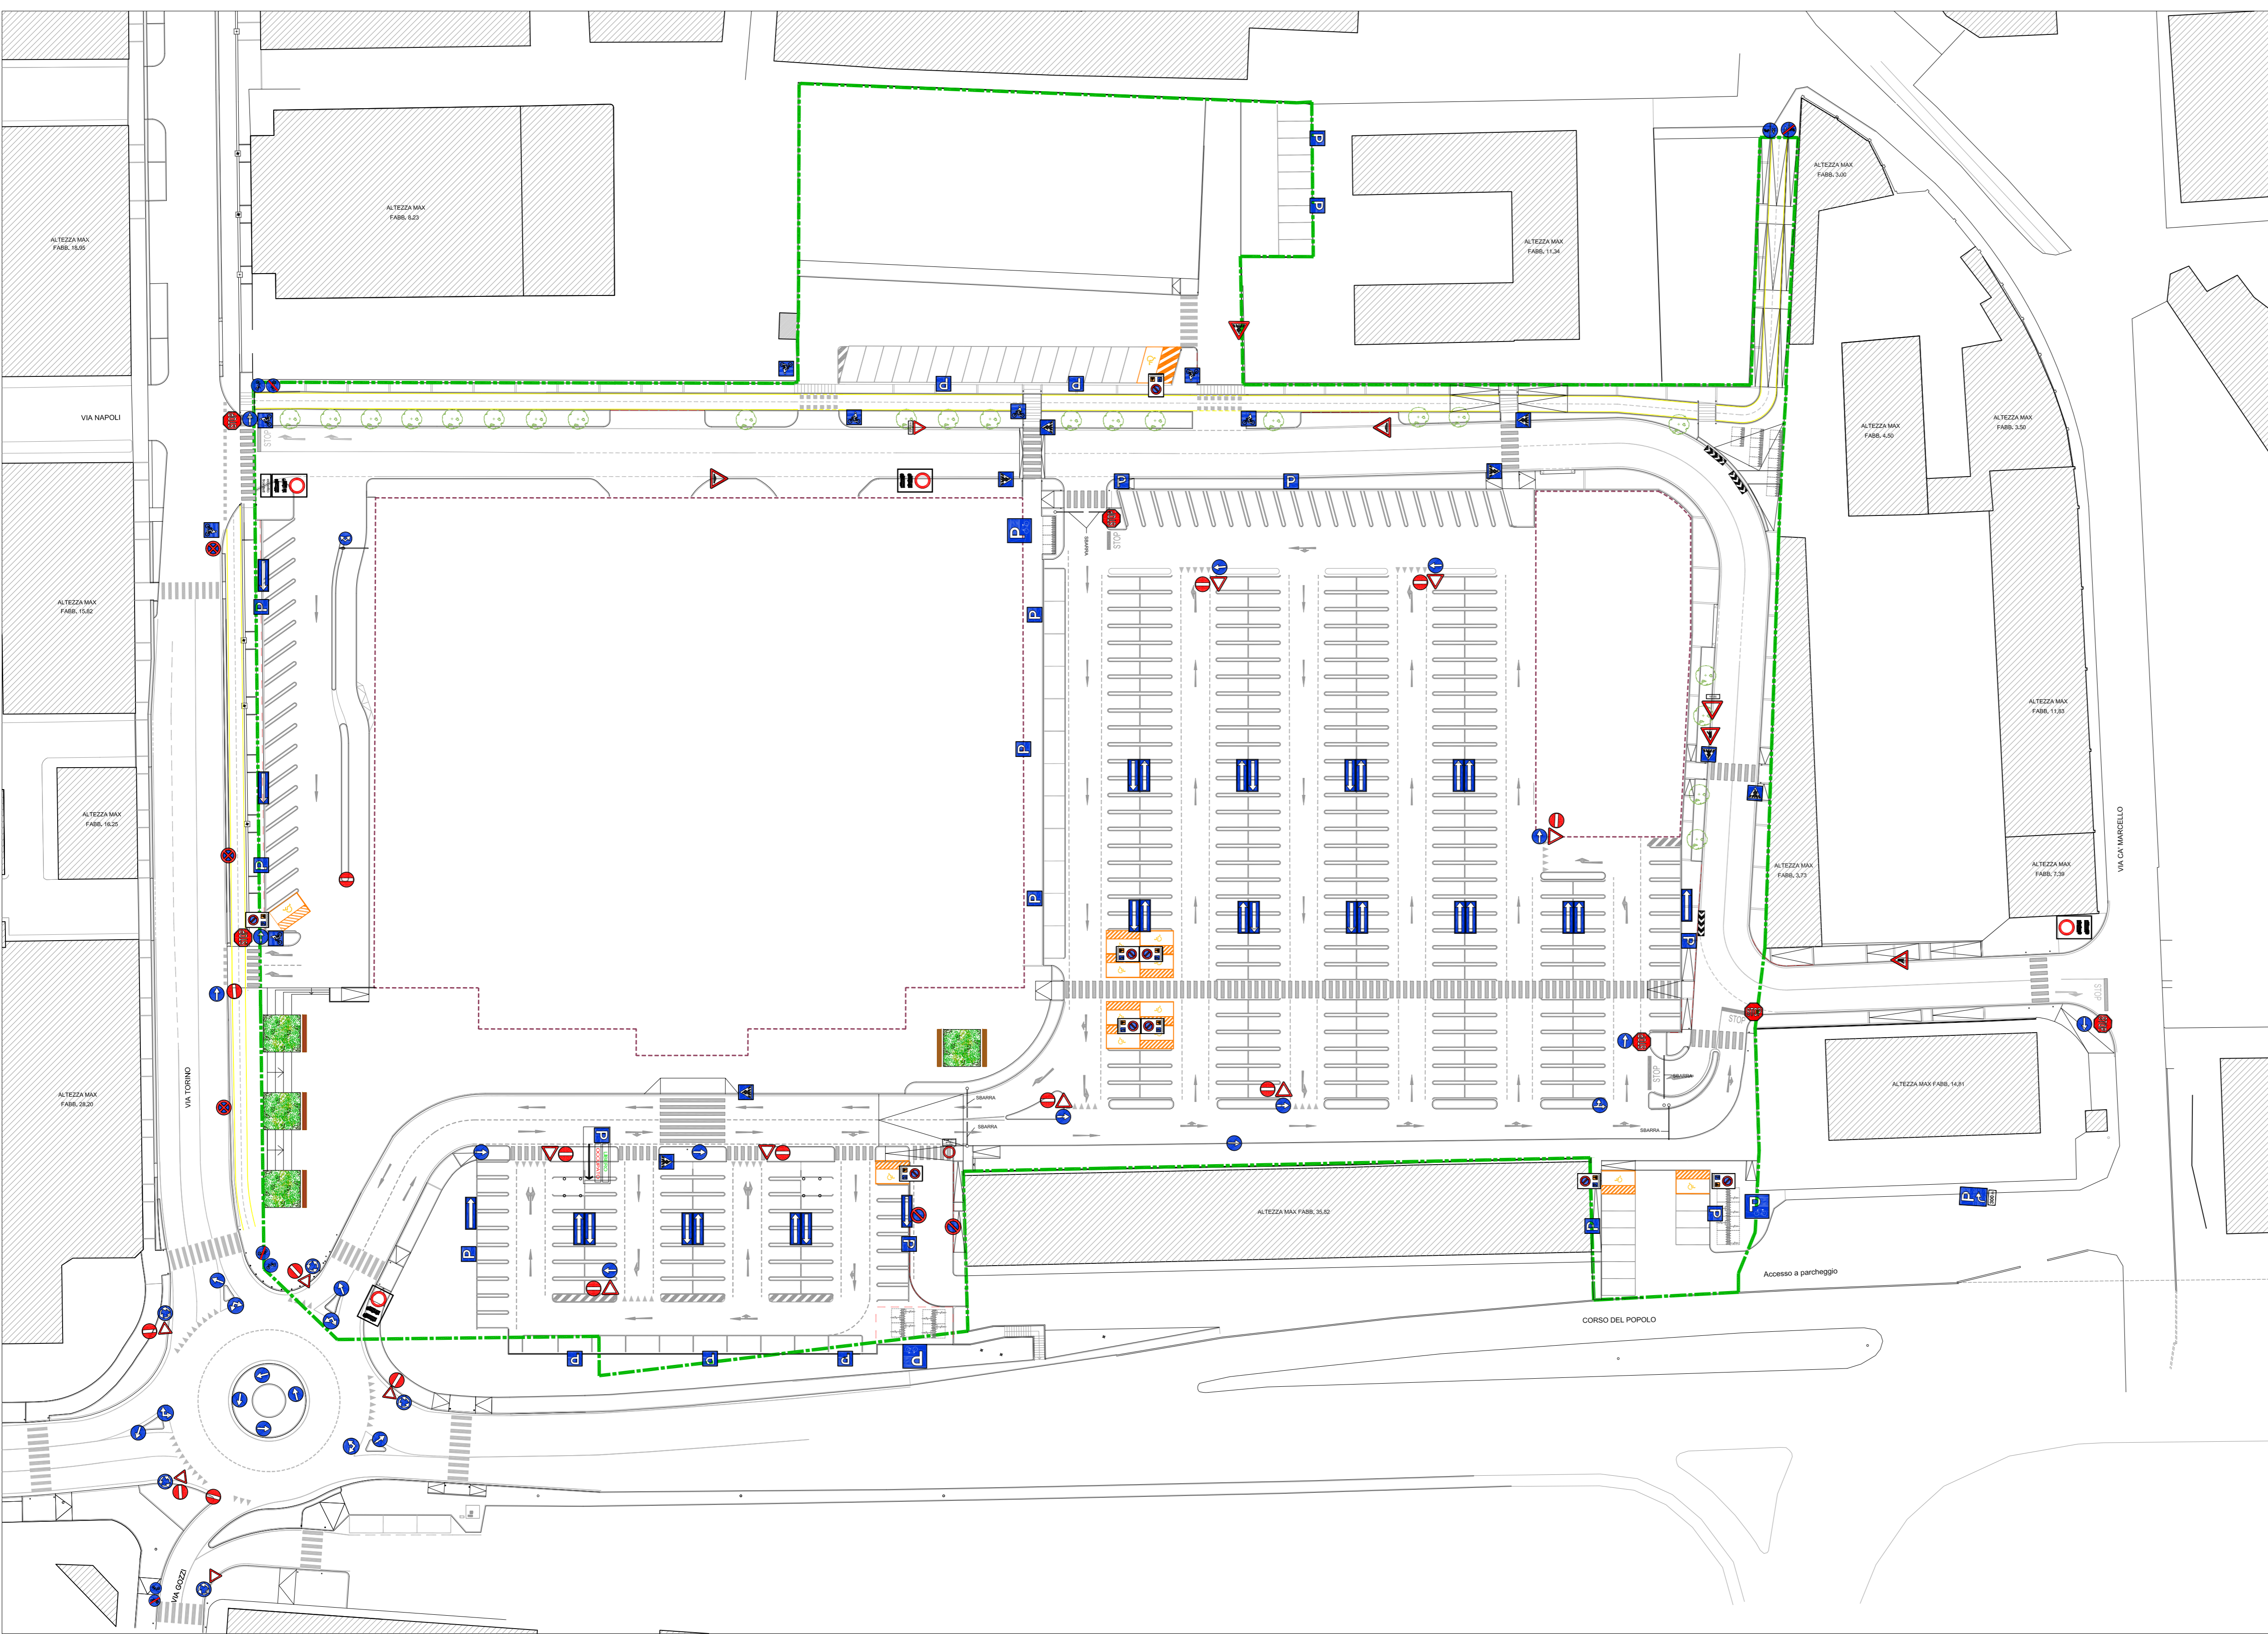

SEGNALI DI PERICOLO	
	Circolazione rotatoria
	Curva a sinistra
	Curva a destra
SEGNALI DI PRECEDENZA	
	Fermarsi e dare precedenza
	Fermarsi e dare precedenza
	Confluenza a destra
	Confluenza a sinistra
SEGNALI DI DIVIETO	
	Senso vietato
	Divieto di fermata
	Divieto di sosta
	Divieto di transito mezzi pesanti

SEGNALI DI OBBLIGO	
	Passaggio obbligatorio a destra
	Passaggi consentiti
	Rotatoria
	Pista ciclabile contigua al marciapiede
	Fine pista ciclabile contigua al marciapiede
	Pista ciclabile
	Fine pista ciclabile
	Attraversamento pedonale
	Attraversamento ciclabile
	Senso unico parallelo
SEGNALI DI PARCHEGGIO	
	Parcheggio
	Parcheggio riservato disabili
	Preavviso di parcheggio
	Segnalazione elettronica di parcheggio libero/occupato

COMUNE di VENEZIA
Provincia di VENEZIA

VARIANTE DI INIZIATIVA PUBBLICA AL PROGRAMMA DI RECUPERO URBANO "EX DEPOSITO ACTV" E PIANO PARTICOLAREGGIATO PER ATTREZZATURE ECONOMICHE E VERDE PUBBLICO IN VIA TORINO A MESTRE (VE)

RESPONSABILE DEL PROCEDIMENTO:
ARCH. LUCA BARBON
COLLABORATORE:
DOTT.SSA IRENE ROBERTA ALBANESE
ARCH. BARBARA MASO
GEOM. CRISTINA BUSATO
GEOM. ANDREA CASELLA

PROGETTISTA:
Studio Berro s.r.l.
società di progettazione Ingegneria e servizi
Via Roma 132/2 - 30100 Pieve di Cadore (VE)
Tel. 0423-807708 - Fax 0423-5190008
e_mail: info@studioberro.it - P.I. 03607880279

PROGETTISTA:
ING. ANDREA BERRO

COLLABORATORE:
ARCH. ALESSANDRA FAGGIAN
ING. DARIO CORRIO

CONTENUTO TAVOLA:
Planimetria segnaletica stradale

NR TAVOLA:
13