




DETT.01

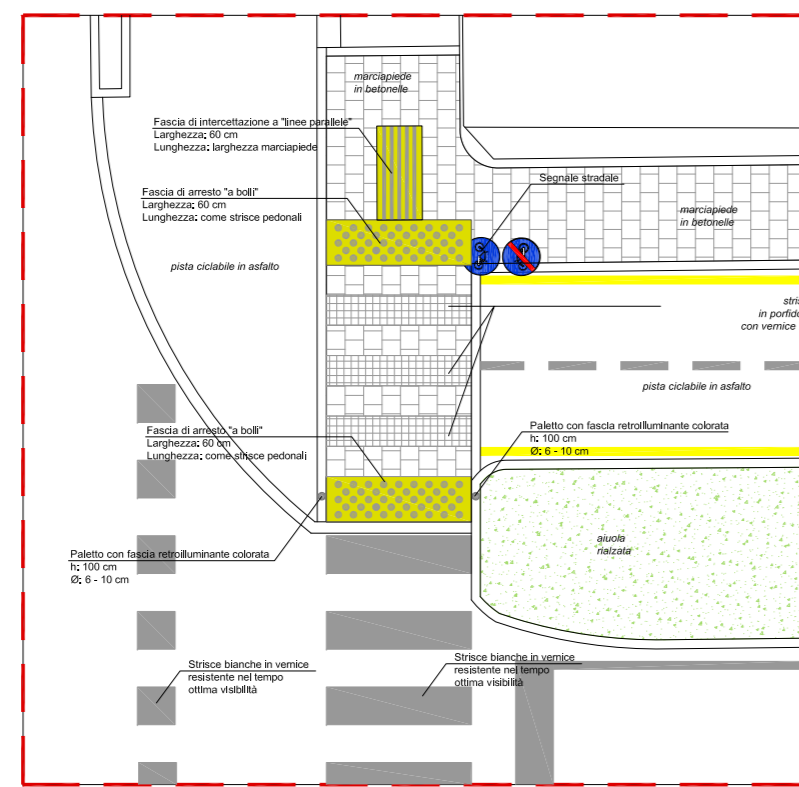


DETT.02

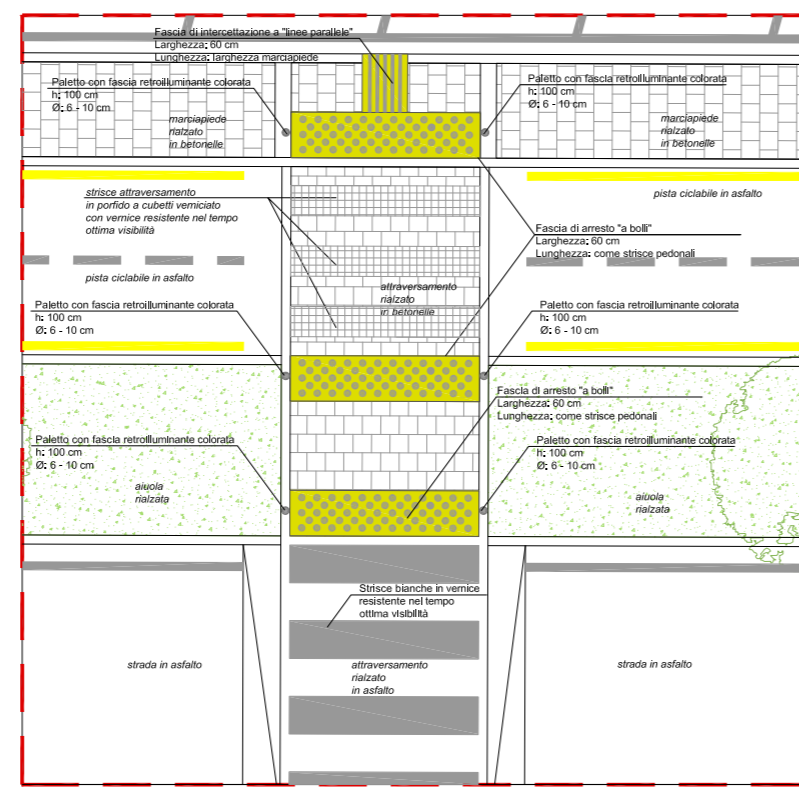


DETT.03

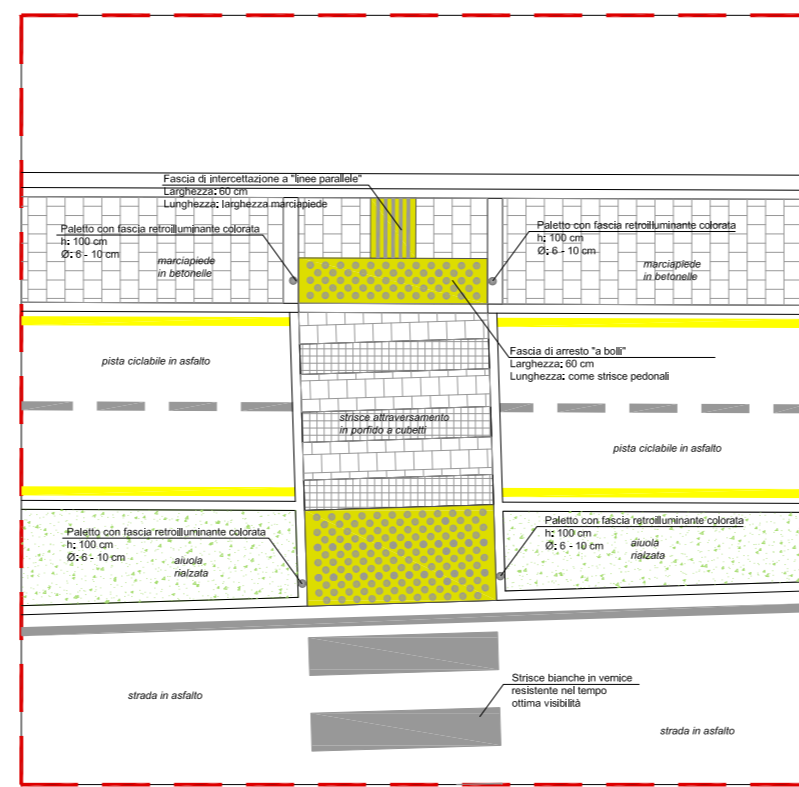

DETT.04

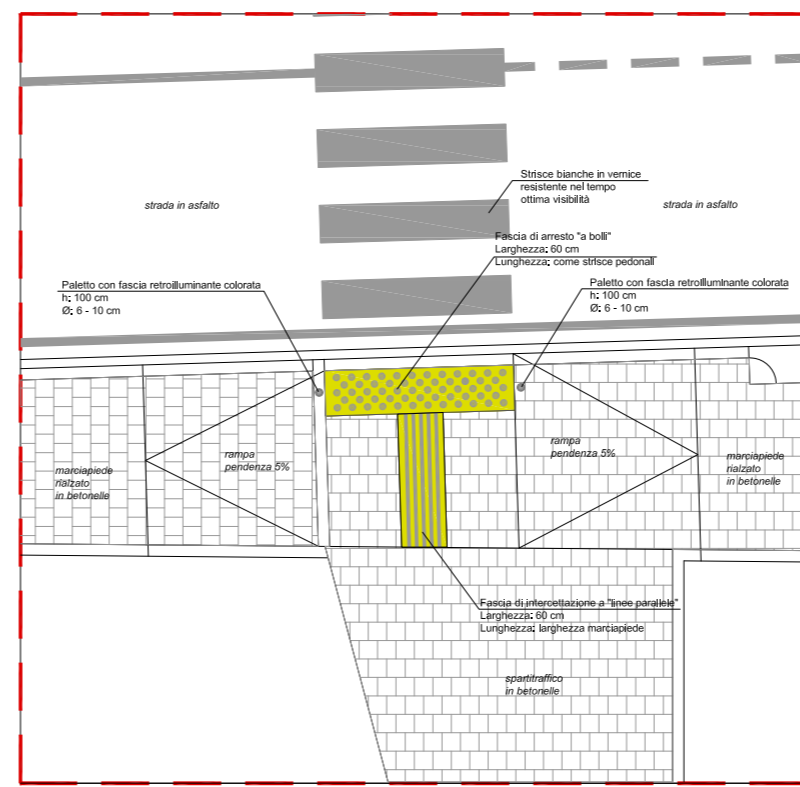

DETT.05

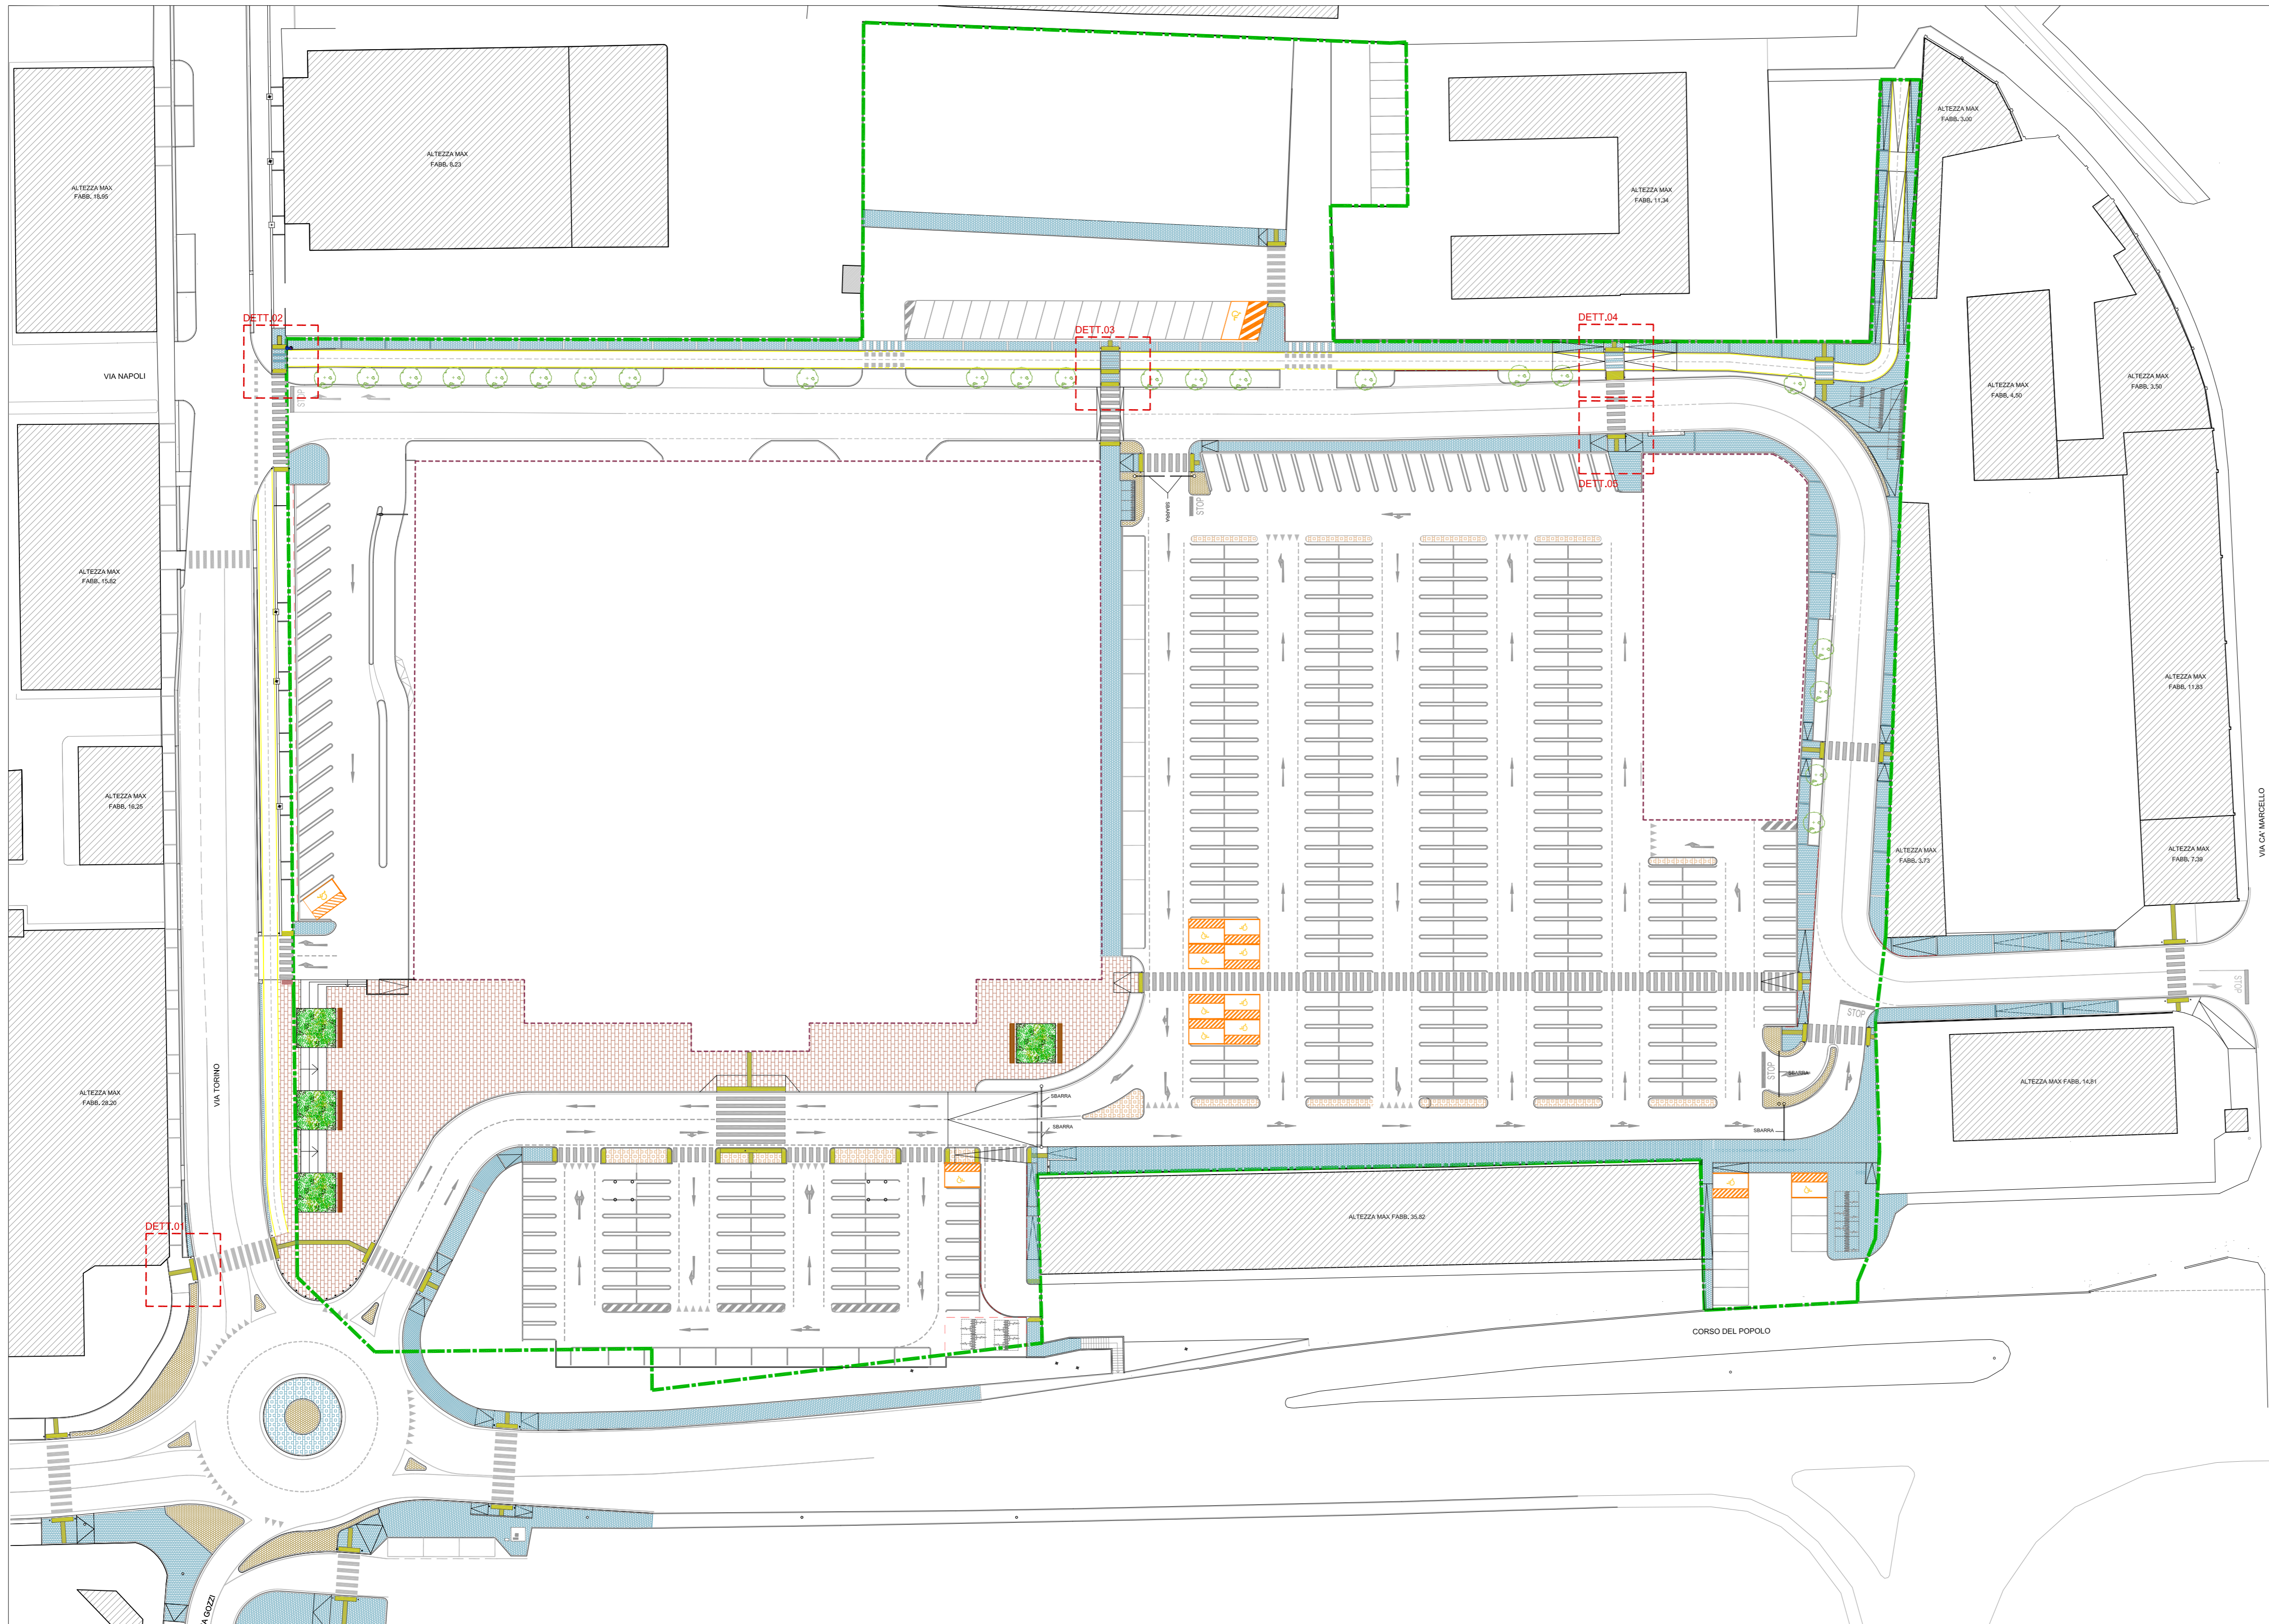

COMUNE di VENEZIA
Provincia di VENEZIA

VARIANTE DI INIZIATIVA PUBBLICA AL PROGRAMMA DI RECUPERO URBANO
"EX DEPOSITO ACTV" E PIANO PARTICOLAREGGIATO PER ATTREZZATURE
ECONOMICHE E VERDE PUBBLICO IN VIA TORINO A MESTRE (VE)

RESPONSABILE DEL PROCEDIMENTO :
ARCH. LUCA BARRISON
COLLABORATORI:
DOTT.SSA URS. ROBERTA ALBANESE
ARCH. BARBARA MASO
GEOM. CRISTINA BUSATO
GEOM. ANDREA CASELLA

PROGETTAZIONE:

Studio Berro s.r.l.
società di progettazione Ingegneria e servizi
Via Roma 130/2, 30030 Pinerolo (VE)
Tel. 041.4697026 Fax 041.5199006
e_mail: info@studioberro.it P.I. 03607880279

PROGETTISTA:
ING. ANDREA BERRO

COLLABORATORI:
ARCH. ALESSANDRA FAGGIAN
ING. DARIO CORRO

CONTENUTO TAVOLA:

Planimetria eliminazione barriere architettoniche

NR TAVOLA:

48