

Elab. 02

PLANIMETRIA STATO DI FATTO E VINCOLI

scala 1:2000

RESPONSABILE DI PROGETTO:

arch. Luca Barison

REDATTORI DEL PROGETTO:


Studio Architetti Mocchi e Zanetti

COLLABORATORI:

Dott. Urb. Roberta Albanese
 Arch. Barbara Maso
 Geom. Cristina Busato
 Geom. Andrea Casella



Vista aerea Terraglio da SUD

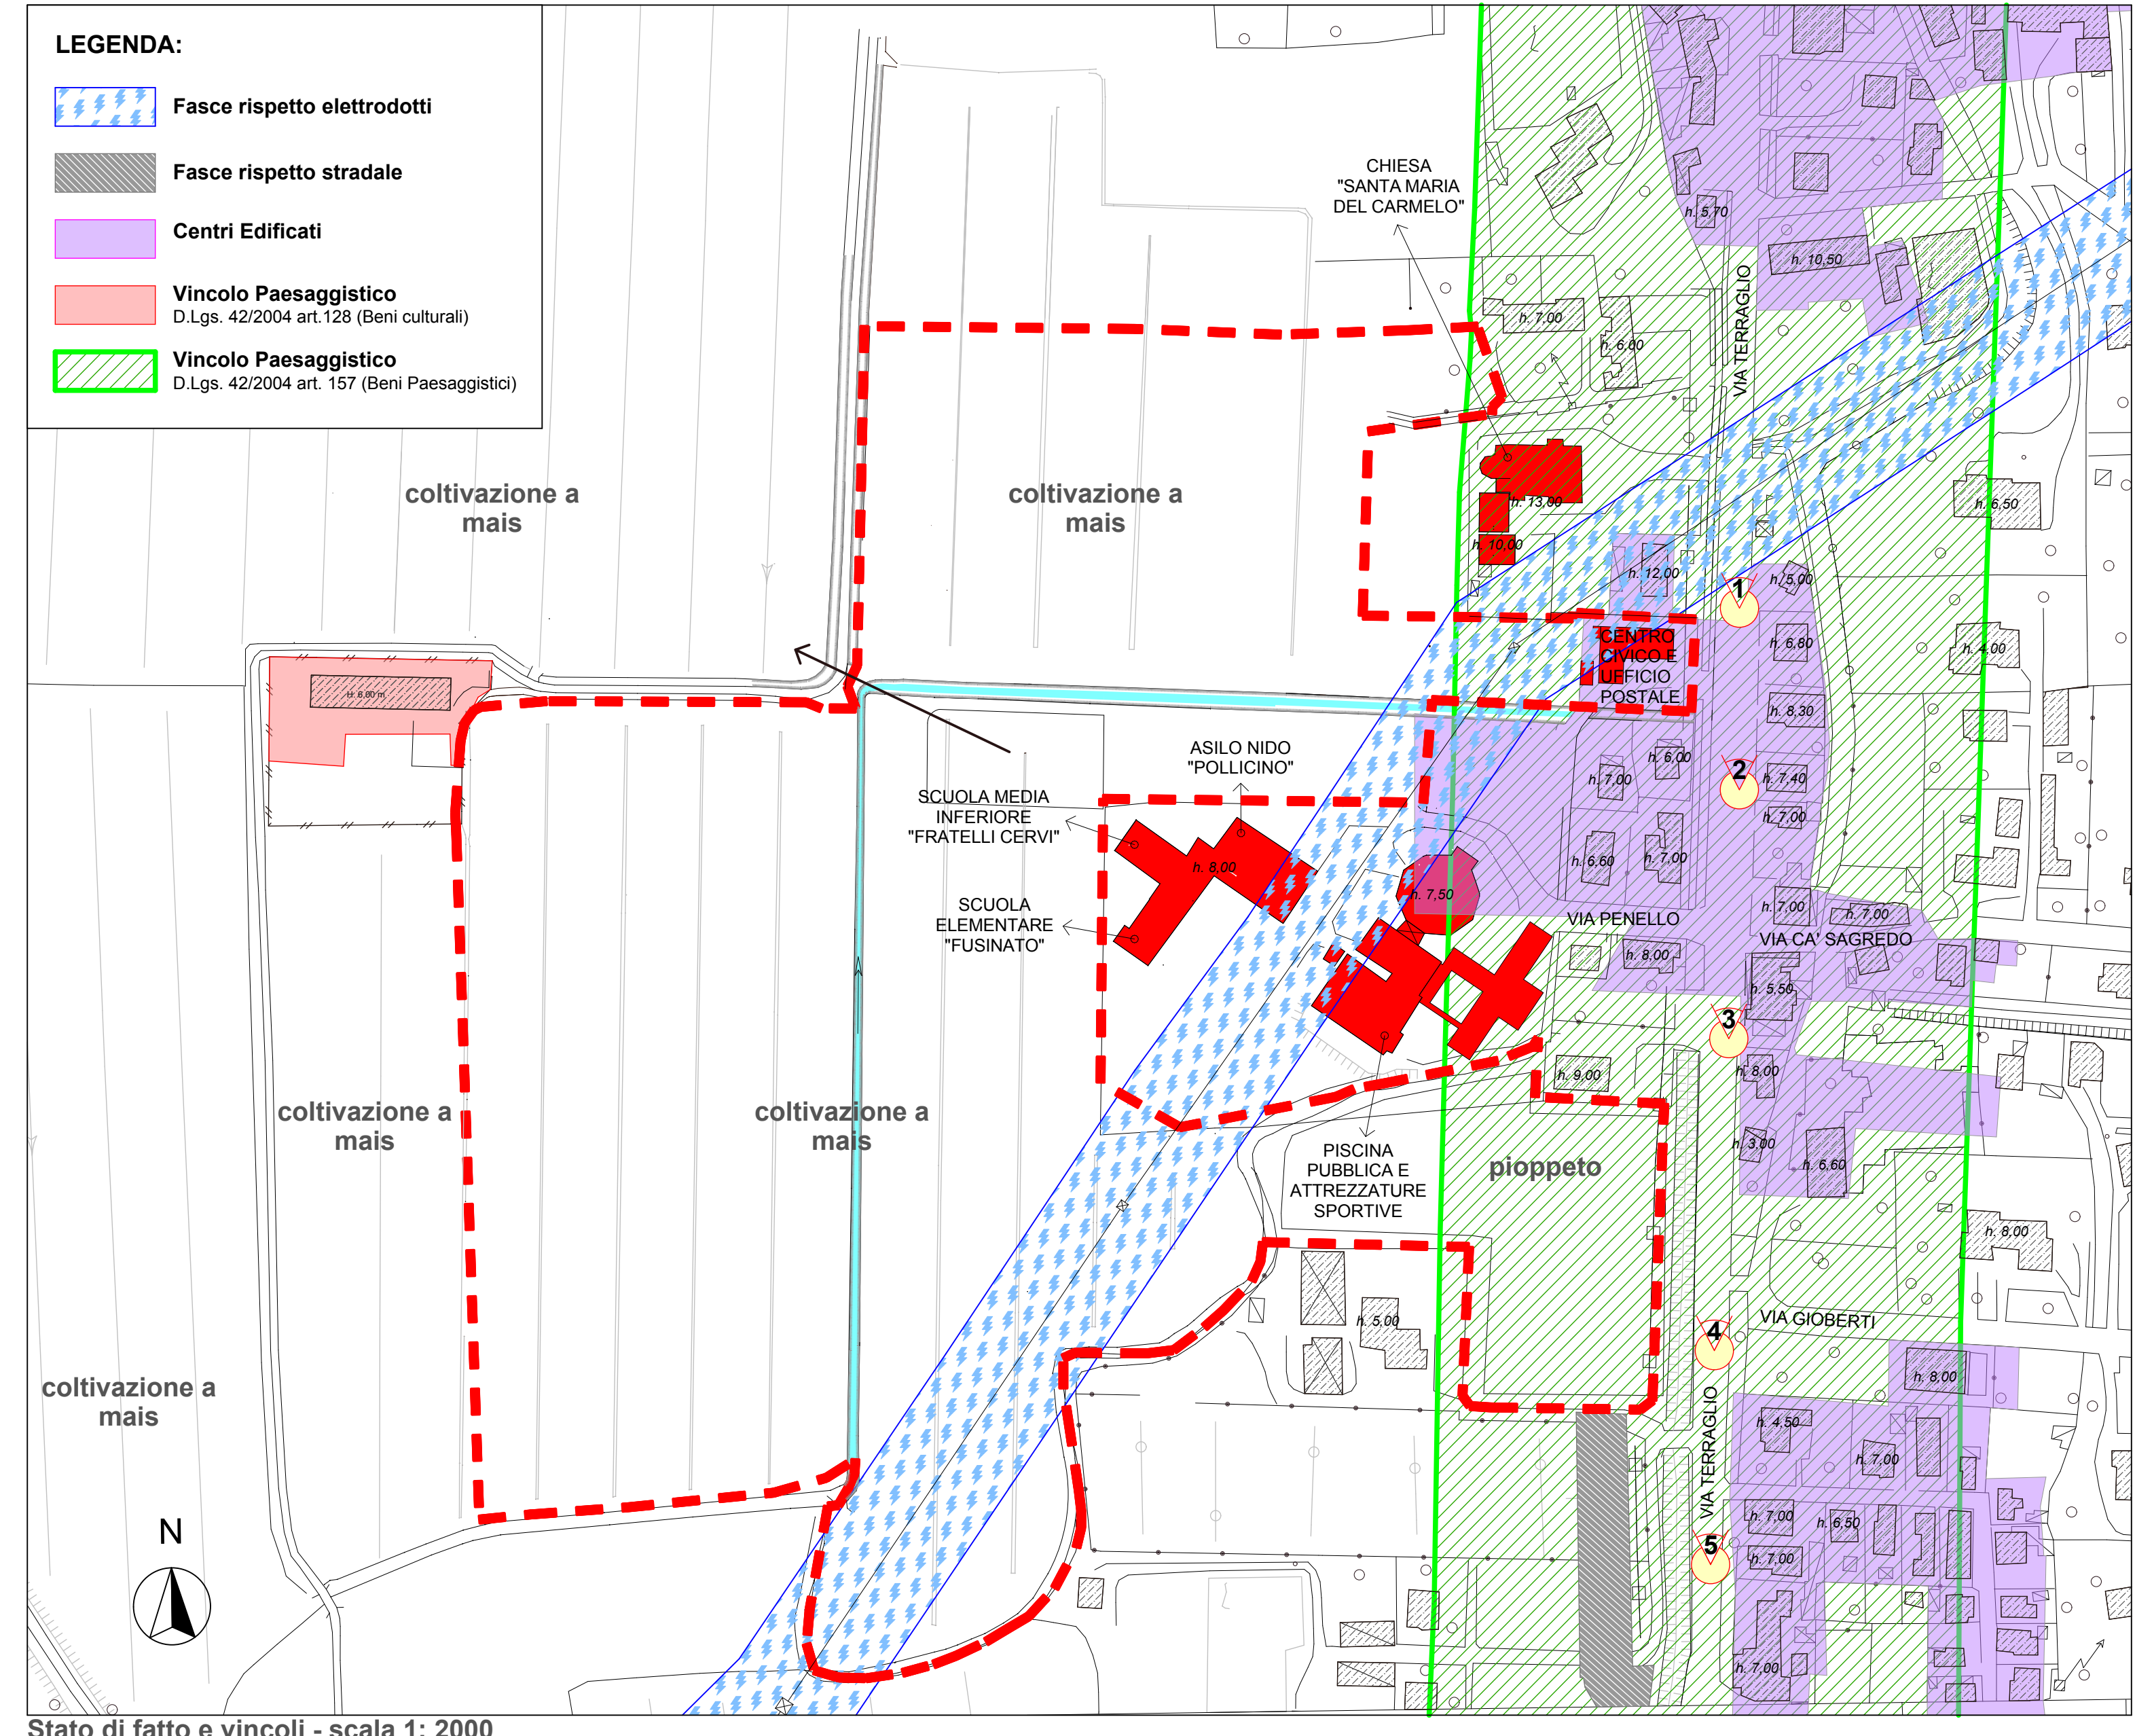

Stato di fatto e vincoli - scala 1: 2000



Vista aerea Terraglio dettaglio da EST



Foto 1



Foto 2



Foto 3



Foto 4



Foto 5