

COMUNE DI VENEZIA

PIANO DI LOTTIZZAZIONE VPRG Isola di Pellestrina Scheda n. 14 - Area C2RS n. 3

Indirizzo delle Opere:

PELESTRINA (VE) - Sestiere Zennari, s.n.
Comune di Venezia - Sezione Pellestrina
N.C.T. Foglio 8 Mappale 400

Committenti:

Busetto Sandro		Busetto Maria	
Busetto Dino		Nucciotti Cristina	
Ghezzi Andrea		Busetto Valentina	

Data: 04/05/2013	Oggetto della tavola:	ANALISI	Tav. A7
Revis. 11/11/2013 Revis. 07/03/2014	- Reti tecnologiche ed Urbanizzazioni primarie	Scala 1 : 200	


Geometra Marco GHEZZO
C.F. GHZ MRC 79M22 L7361 - P.IVA 03614310278
geom.marco@gezzo@alice.it



Architetto Daniele DE POLI
C.F. DPL DNL 79A31 L736G - P.IVA 03733470276



Il presente elaborato è di proprietà dei professionisti firmatari del presente progetto. Senza autorizzazione non potrà essere utilizzato per la costruzione dell'oggetto rappresentato, né venire comunicato a terzi o riprodotto. Lo studio tutela i propri diritti secondo quanto previsto dalle Leggi vigenti.

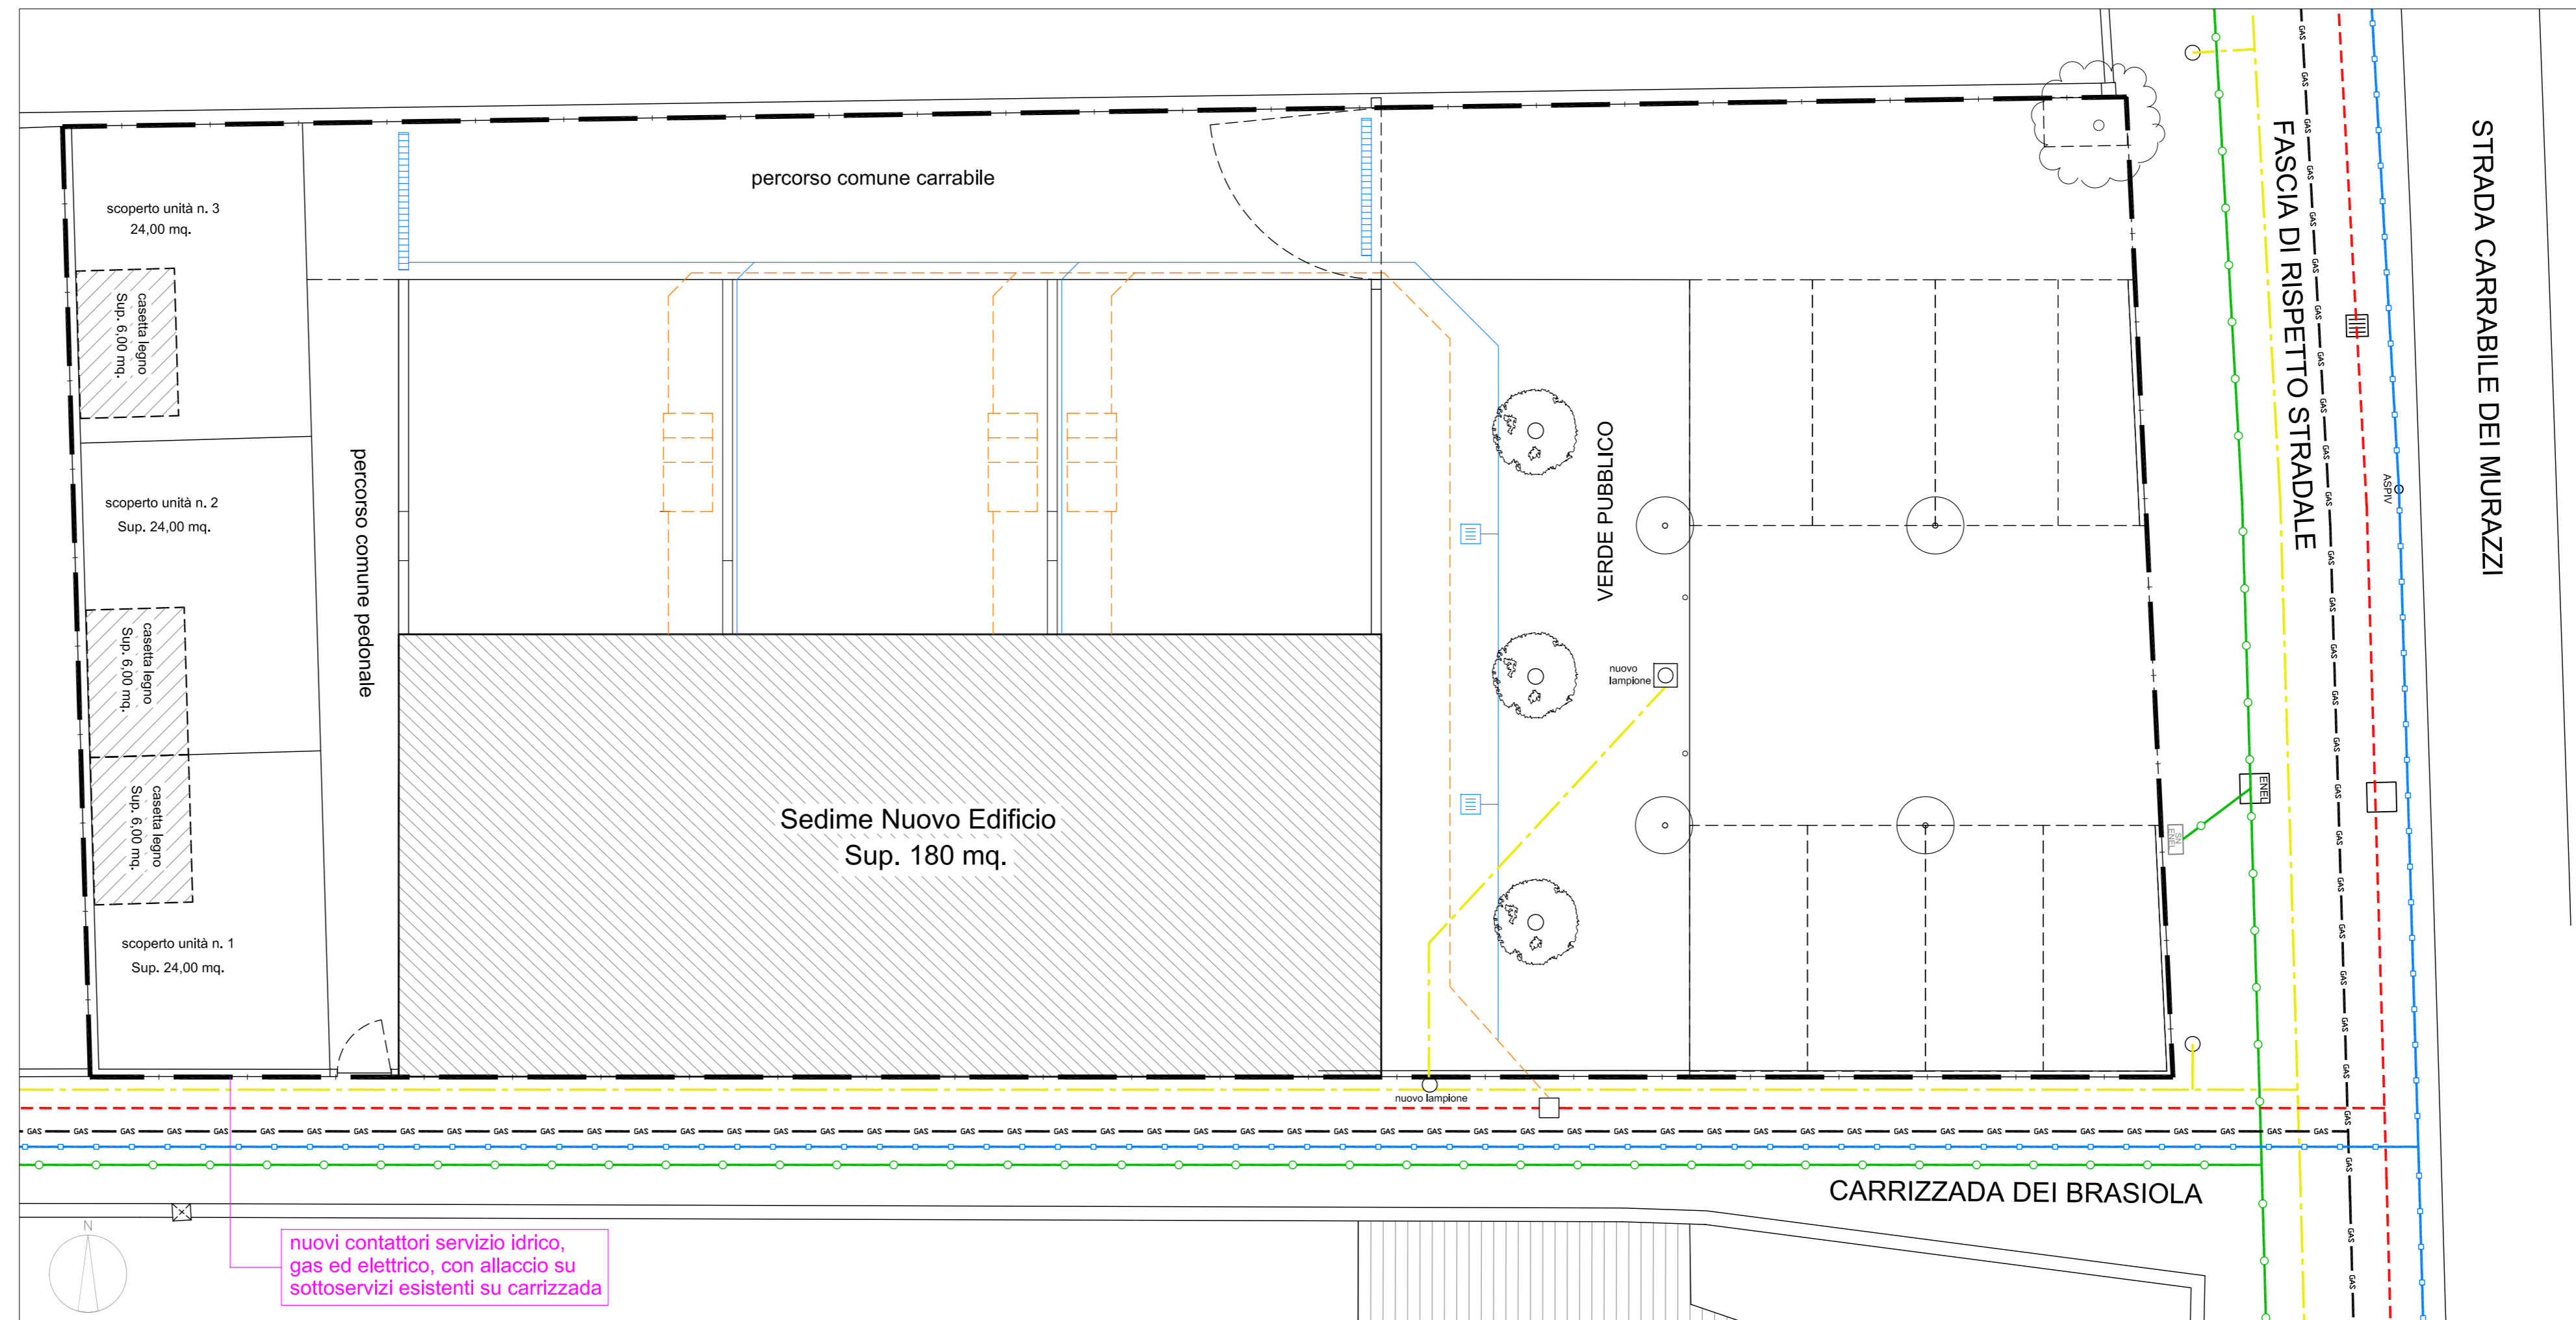

- LEGENDA:**
- ESISTENTI**
- Perimetro del PdL
 - Illuminazione pubblica
 - Cavidotto ENEL
 - Servizio idrico
 - GAS
 - Fognature
- DI PROGETTO**
- Rete fognaria acque miste (nere + grasse)
 - Rete acque bianche

nuovi contattori servizio idrico, gas ed elettrico, con allaccio su sottoservizi esistenti su carrizzata