

Regione del Veneto Provincia di Venezia

**COMUNE DI VENEZIA**

**PIANO DI LOTTIZZAZIONE  
VPRG Isola di Pellestrina  
Scheda n. 14 - Area C2RS n. 3**

Indirizzo delle Opere:

PELESTRINA (VE) - Sestiere Zennari, s.n.  
Comune di Venezia - Sezione Pellestrina  
N.C.T. Foglio 8 Mappale 400


Committenti:

Busetto Sandro *Busetto Sandro* Busetto Maria *Busetto Maria*  
 Busetto Dino *Busetto Dino* Nucciotti Cristina *Nucciotti Cristina*  
 Ghezzi Andrea *Ghezzi Andrea* Busetto Valentina *Busetto Valentina*

Data: 04/05/2013	Oggetto della tavola:	<b>ANALISI</b>	<b>Tav. A8</b>
Revis: 11/11/2013	- Viabilità e parcheggi	<b>Scala 1 : 200</b>	
Revis: 07/03/2014			

**Geometra Marco GHEZZO**  
C.F. GHEZ MRC 79M22 L7361 - P.IVA 03614310278  
geom.marco@geozoo.it

**Architetto Daniele DE POLI**  
C.F. DEPOL DAN 79A51 L7560 - P.IVA 0373470276  
ORD. INGEGNERI E ARCHITETTI  
PIANIFICAZIONE TERRITORIALE E URBANISTICA  
DELLA PROVINCIA DI VENEZIA  
SEZIONE DI VENEZIA  
DANIELE DE POLI  
N° 3498

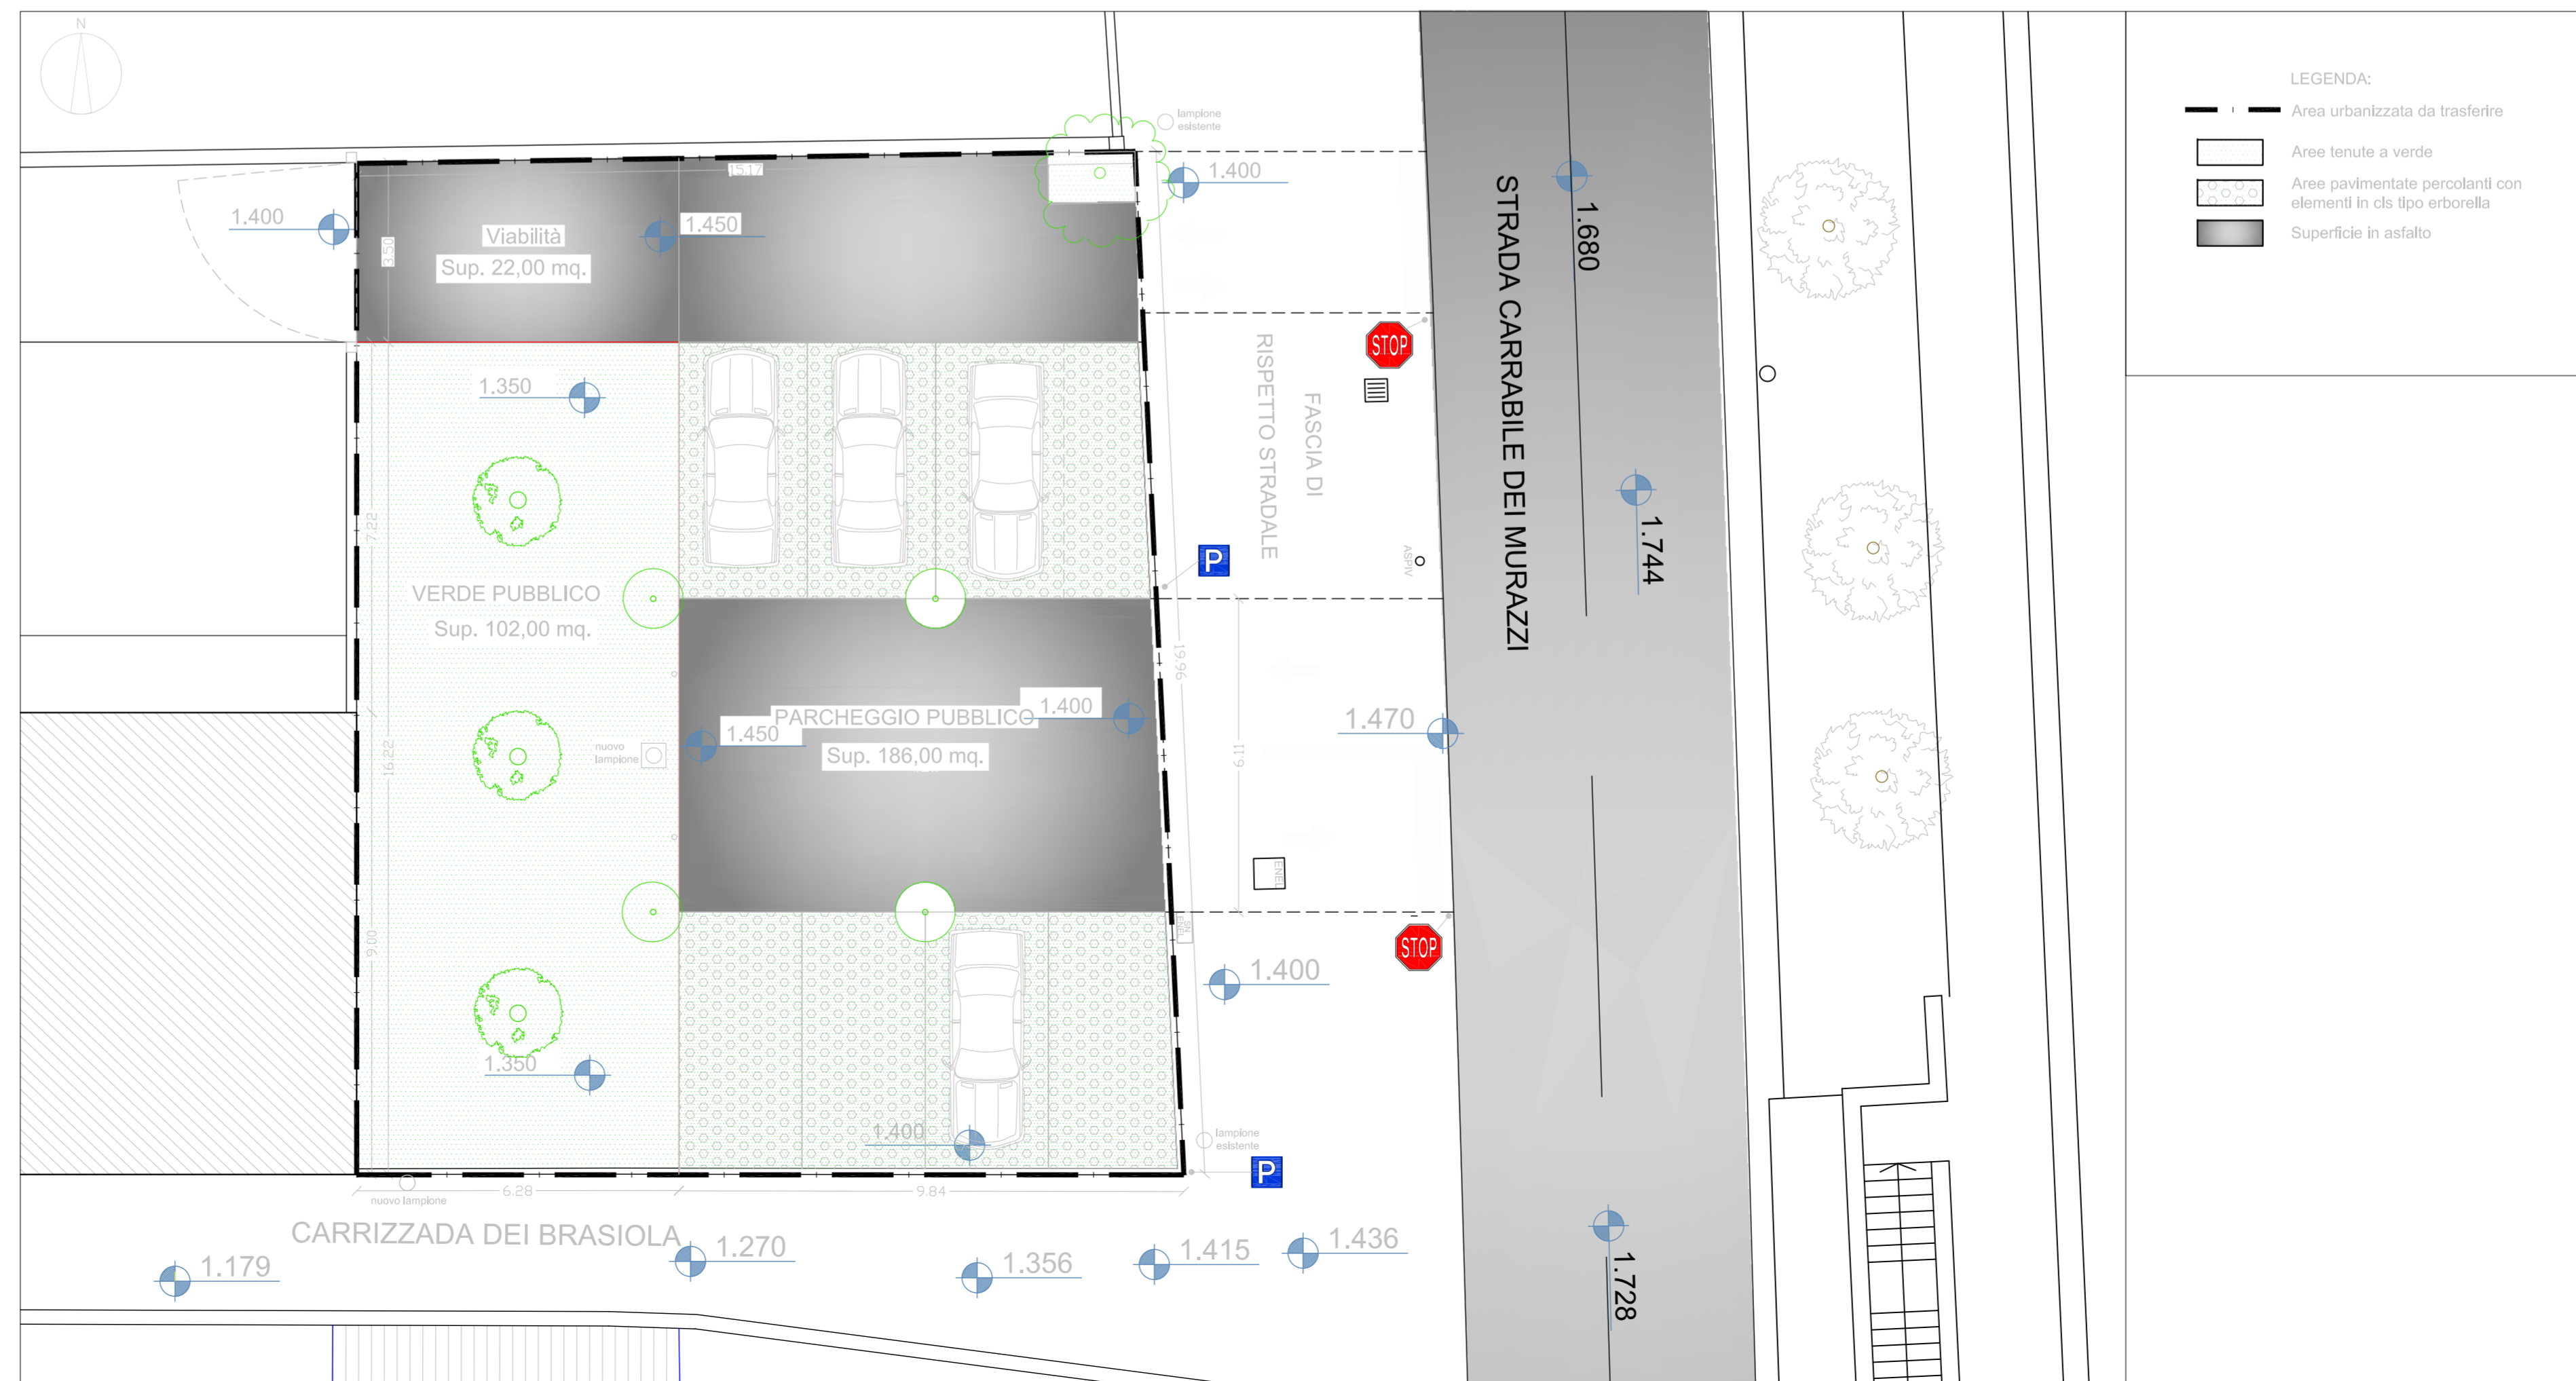

Il presente elaborato è di proprietà dei professionisti firmatari del presente progetto. Senza autorizzazione non potrà essere utilizzato per la costruzione dell'oggetto rappresentato, né venire comunicato a terzi o riprodotto. Lo studio tutela i propri diritti secondo quanto previsto dalle Leggi vigenti.