

Comune di Venezia

**PIANO DI LOTTIZZAZIONE DI INIZIATIVA PRIVATA
IN Z.T.O. "ATTREZZATURE ECONOMICHE VARIE- D4b-10"
COMPARTO "C" LOCALITA' DESE-NORD**

Sezione Favaro Veneto - Foglio 3
Mappali 629-631-576-627-239-620-622-623-625-628-630-573-621-624-626-214-306-572-632-635-634

Arch. Massimo Bertagna Arch. Carlotta Bevilacqua Arch. Sara Scagliante
C.F. BRT MSM 71P14/L736U C.F. BVL CLT 72L51/L736U C.F. SCG SRA 78B52/L736G

Recapitor: via Rondina n° 14/8, 30174 Mestre VE tel. 041 957048 fax 041 2394612

Proprietari delle aree

S.I.V.E.C.I.S.S. s.r.l.

Salviato Lino

Venice Properties R.E. S.r.l.

Gamba Sergio



Oggetto

Stato di fatto

1:1000

Luglio 2014

Scala

2

Dir. 2

Terzo 2

LEGENDA

Perimetro di Comparto
Superficie territoriale da rilievo mq 74987


Fascia di rispetto
Elettrodotto

Traliccio Enel

Terreno incolto

Viabilità principale già realizzata e collaudata
Concessione Edilizia 2000/4320 - Collaudo del 02/10/2008
Cessione del 02/07/2010 - Completa di tutti i sottoservizi

Opere di urbanizzazione - Stato avanzamento lavori
PdC n. PG 2008/146132 Prot. N. 2009/63891
Inizio Lavori PG 2009/0387116 del 21/09/2009
Proroga per fine lavori PG 2012/164495 del 18/09/2012

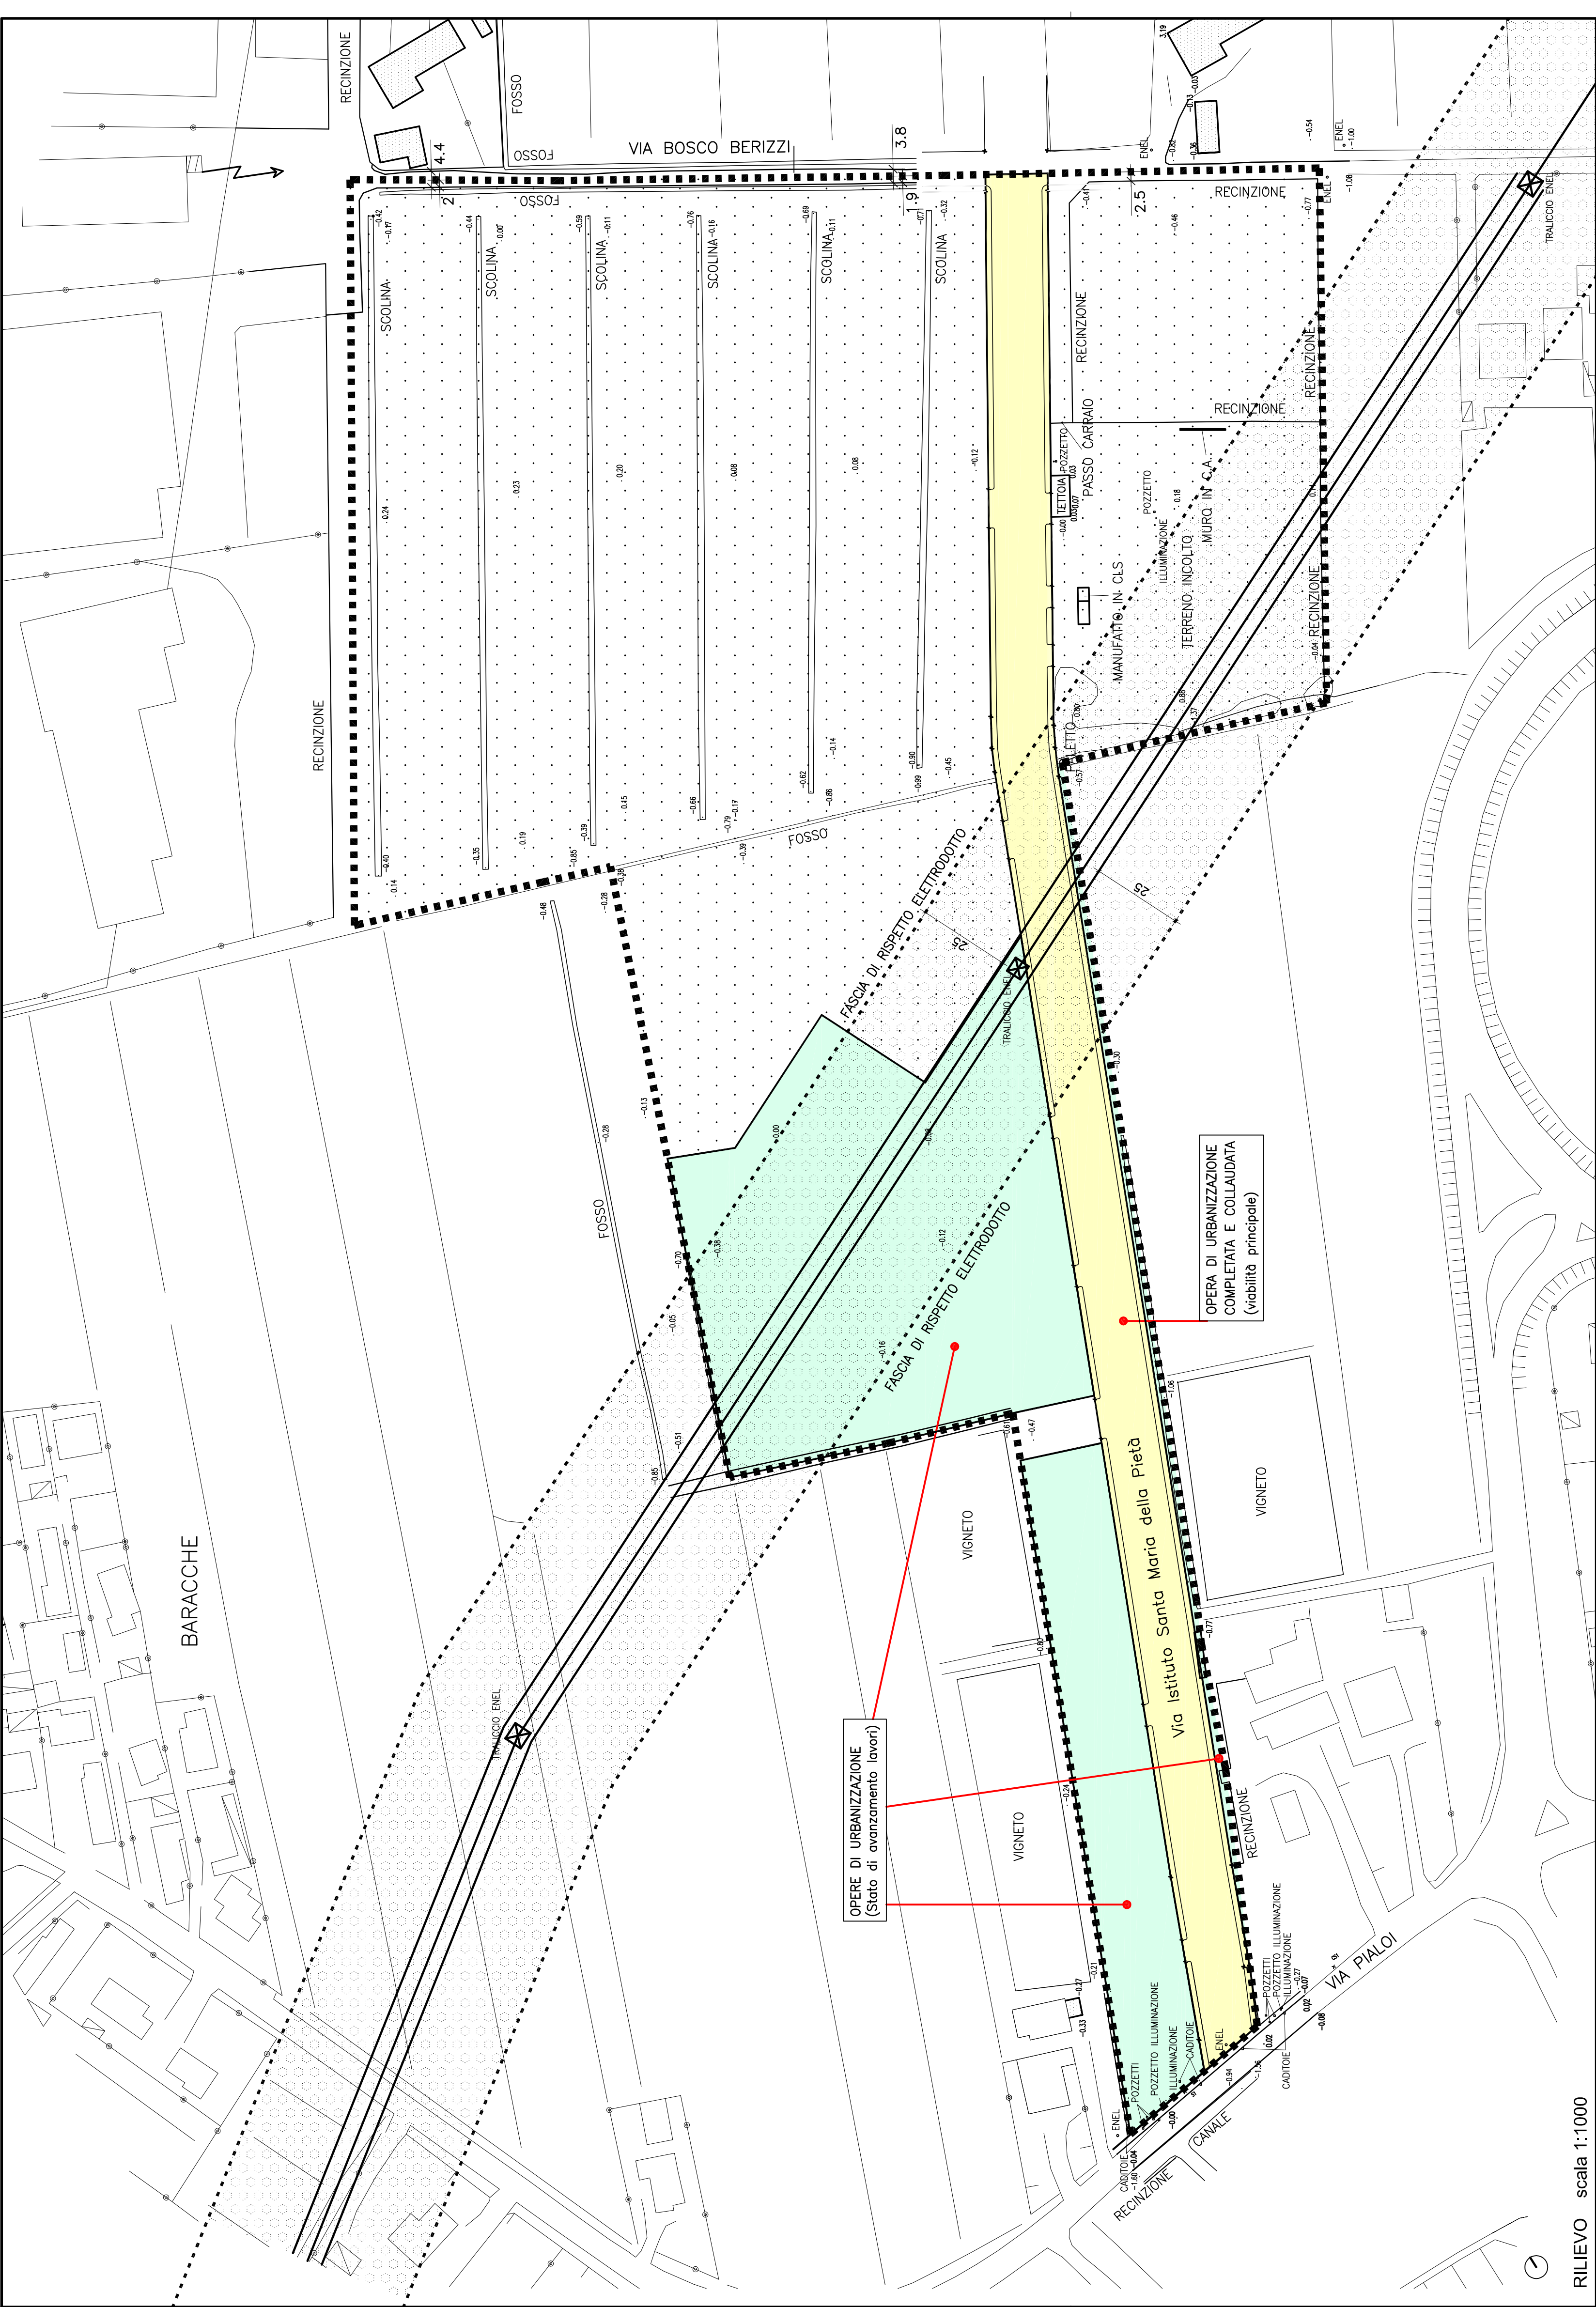

RILIEVO scala 1:1000