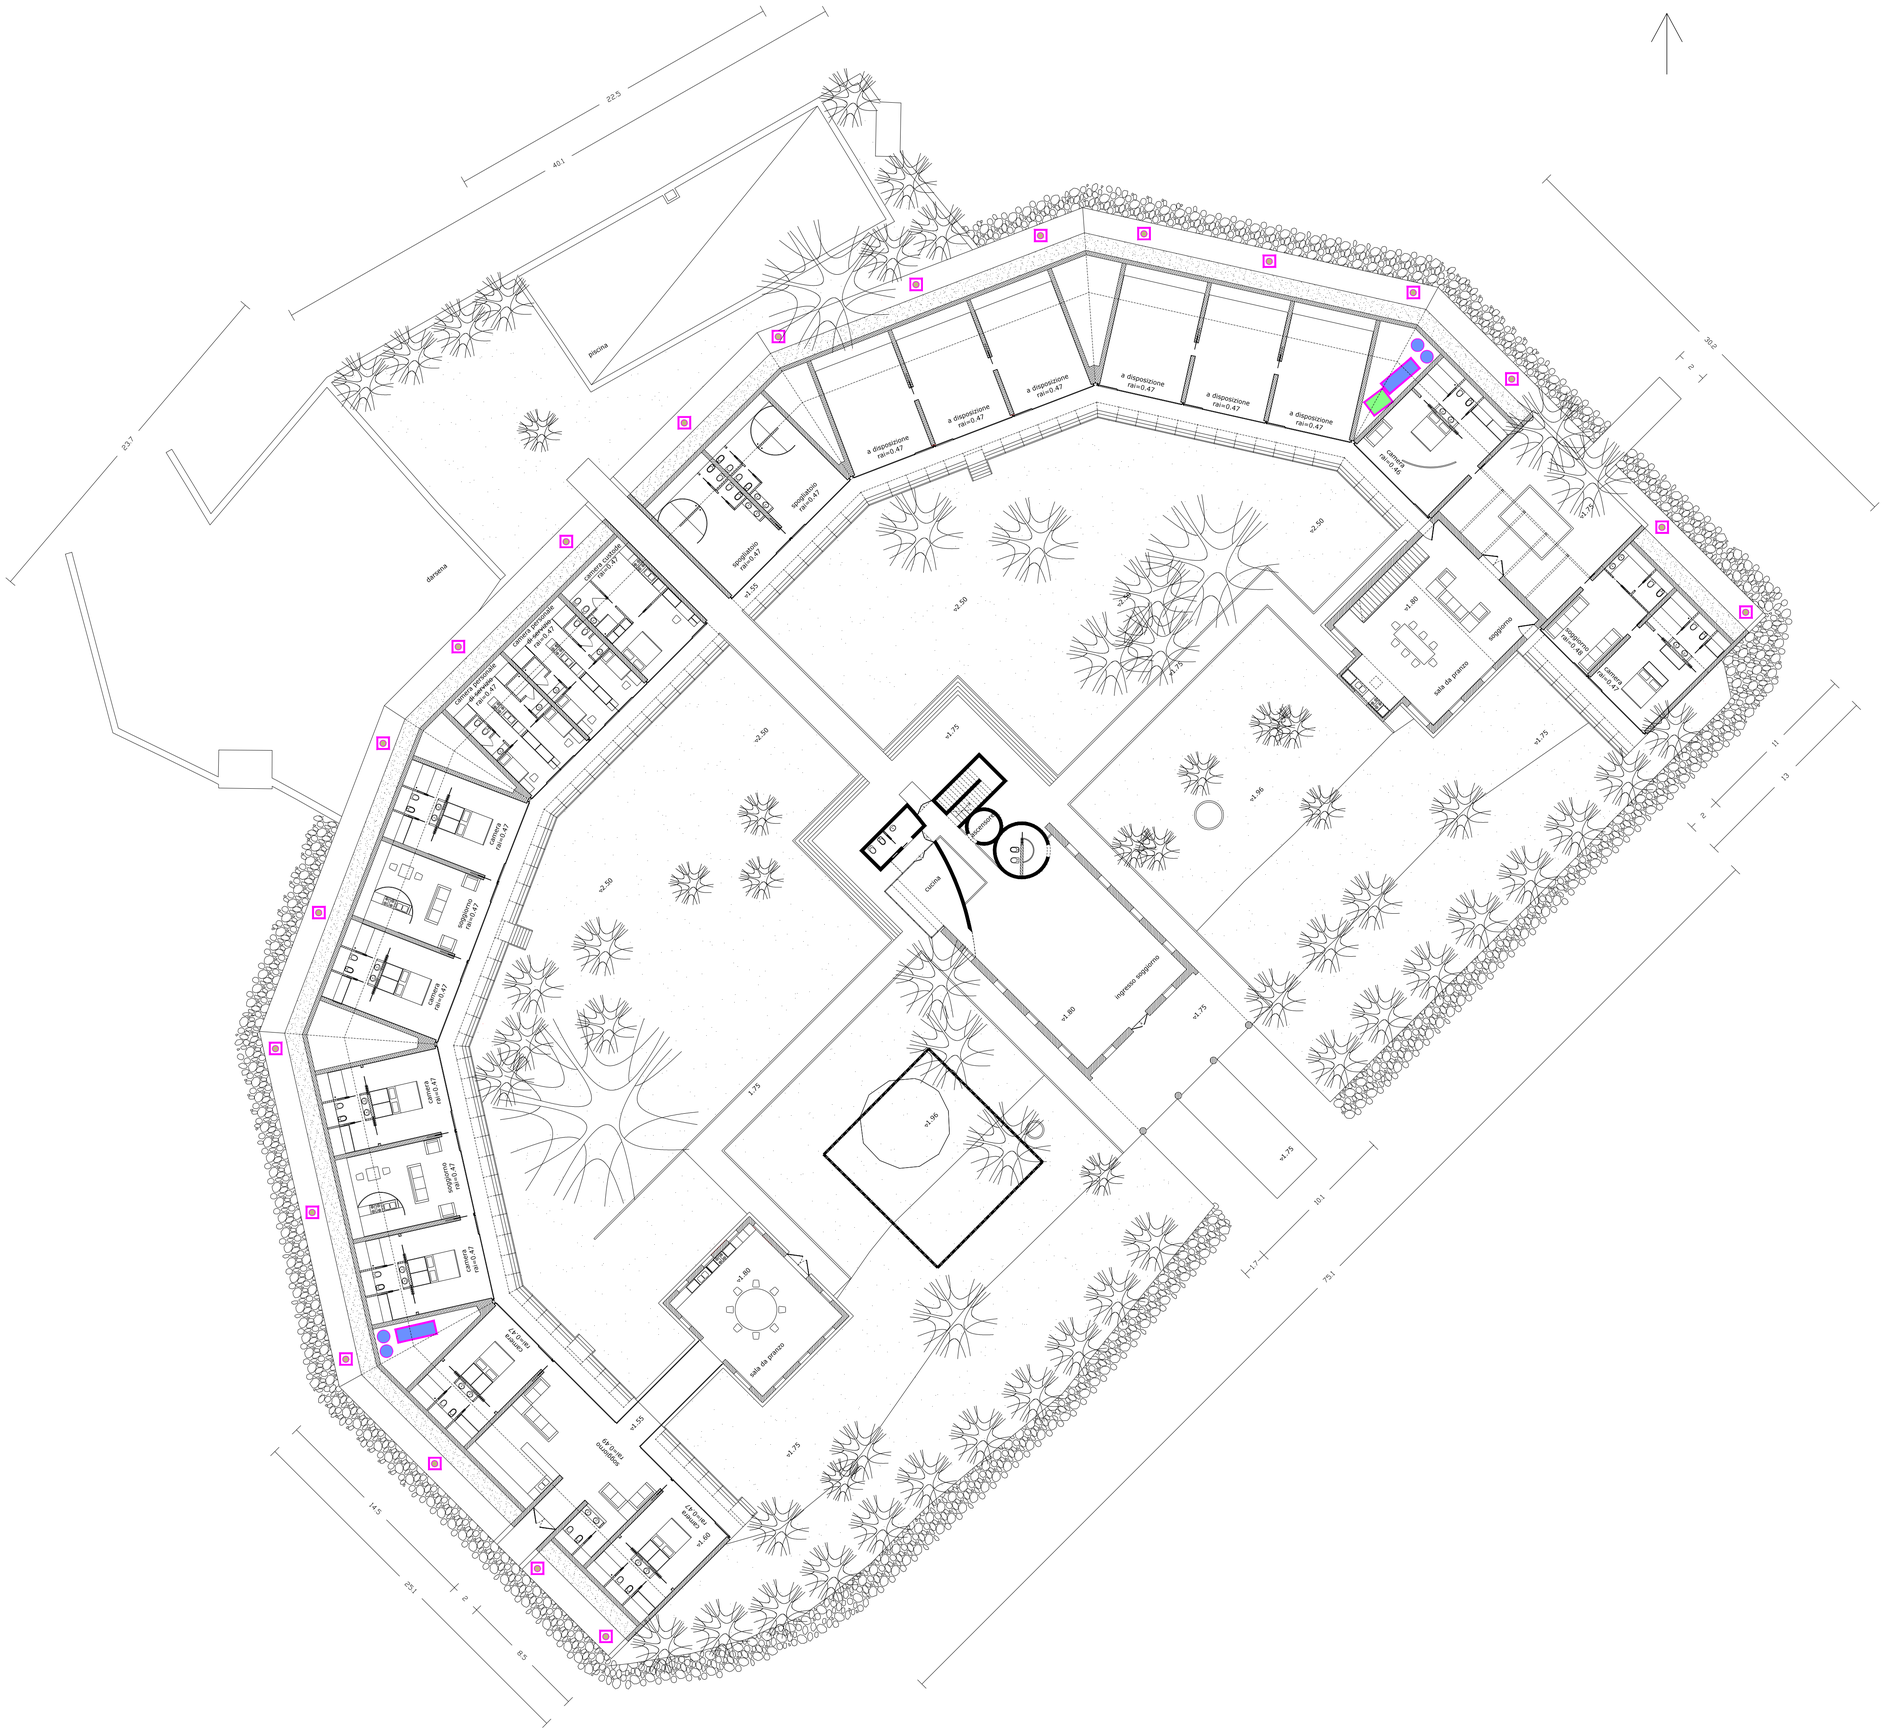
piscina
darsena
a disposizione rai=0.47
soggiorno rai=0.47
camera rai=0.47
soggiorno
sala da pranzo
ingresso soggiorno
cucina
camera singola rai=0.47
camera doppia rai=0.47
camera doppia rai=0.47
camera doppia