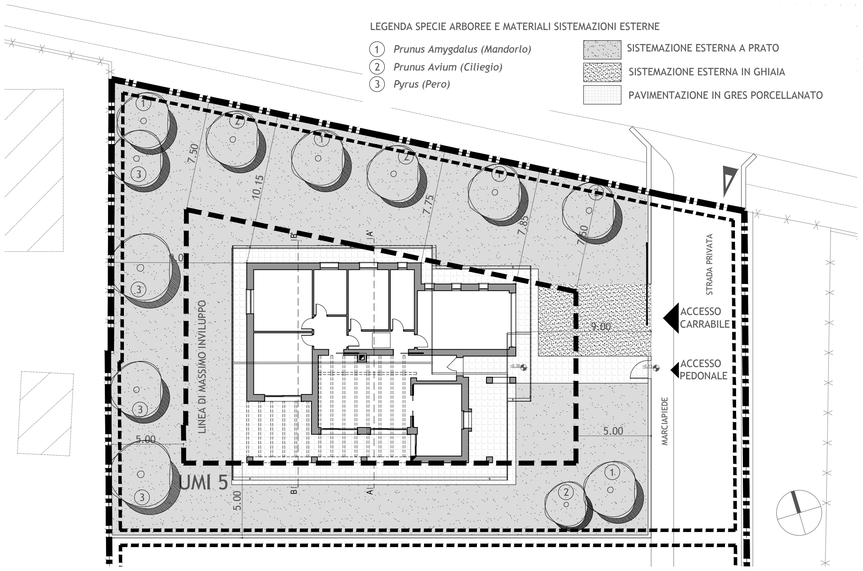

PLANIMETRIA GENERALE CON INSERIMENTO NELLA U.M.I. 5 - scala 1:200

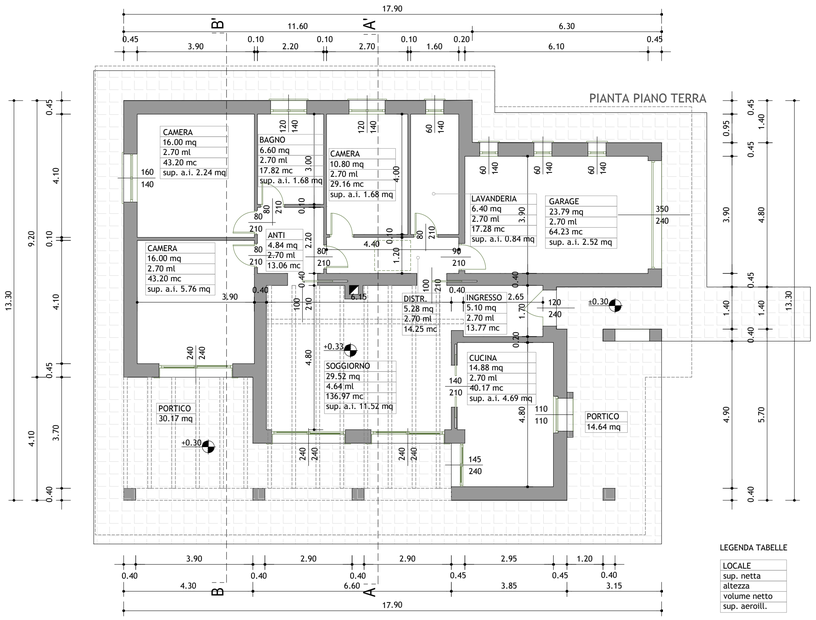

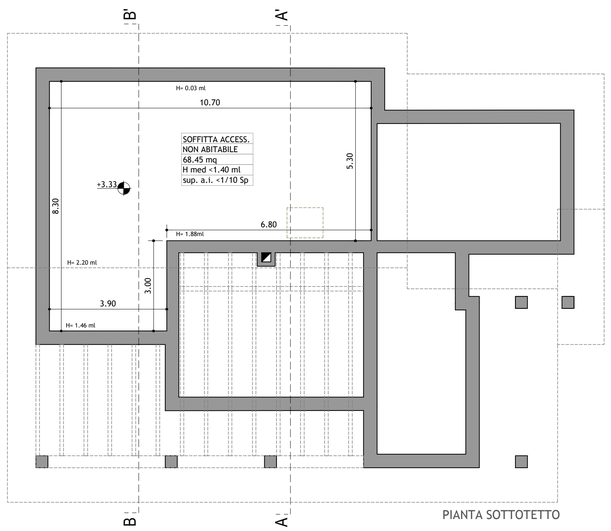

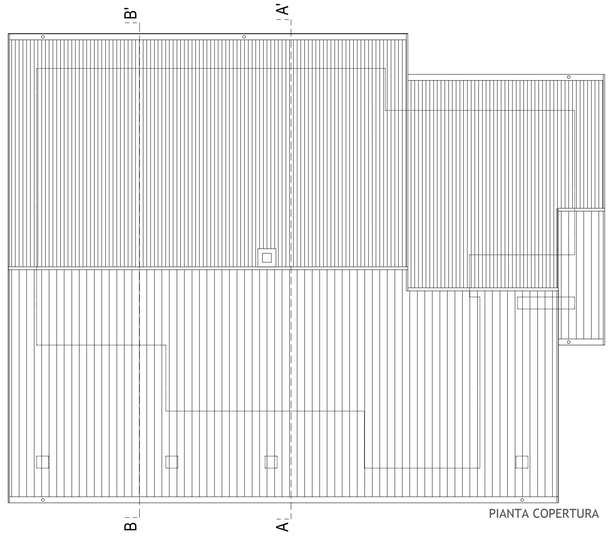

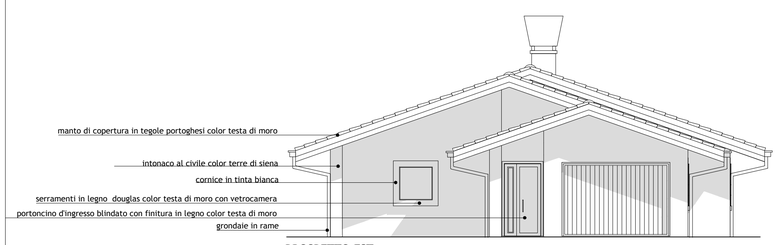

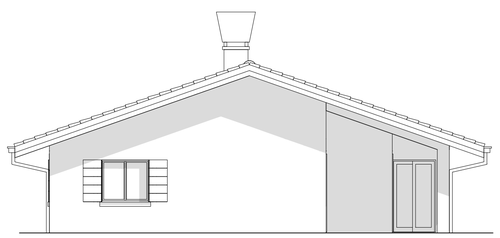

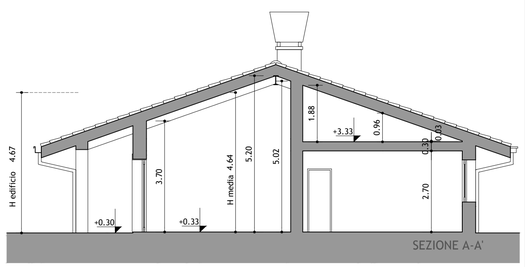

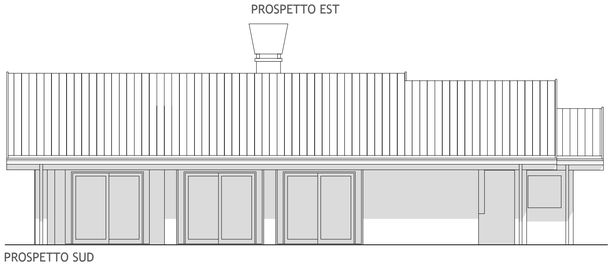

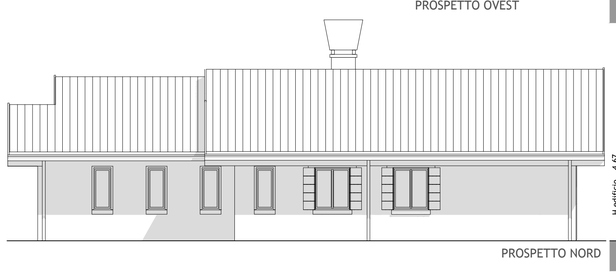

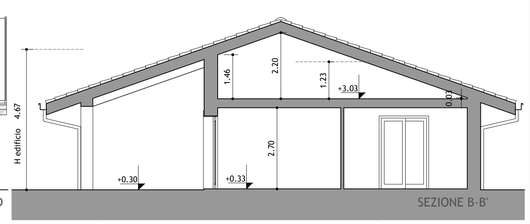

LEGENDA

- Ambito di P. di L. n.1
- Perimetro U.M.I. (unità minima d'intervento)
- Massimo inviluppo nuova edificazione fuori terra

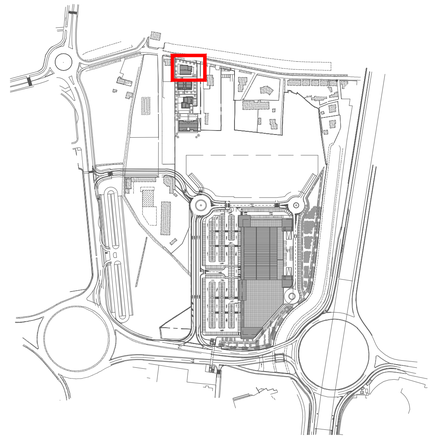

COMUNE DI VENEZIA

PIANO DI LOTTIZZAZIONE N.1
Z.T.O. D4.b-4 IN LOCALITA' TERRAGLIO E AGGIORNAMENTO DEL P.C.P. APPROVATO CON D.C.C. N. 74 DEL 09/02/2010

PROPONENTI:

TERRAGLIO S.p.a. - via Enrico degli Scrovegni n°1 - 35131 Padova (Pd)
Istituto Diocesano per il sostentamento del Clero con sede in Venezia

PROGETTISTI:

ing. arch. Alberto Arvalli — ARVALLI e ASSOCIATI s.r.l. — arch. Giovanni Caprioglio — Caprioglio Associati STUDIO DI ARCHITETTURA

ing. Luigi Endrizzi — studio INGEGNERIA endrizzi ARCHITETTURA URBANISTICA

U.M.I. 5: DEFINIZIONE PLANO-VOLUMETRICA, TIPOLOGICA E FORMALE

piante piano terra - copertura, prospetti, sezioni A-A'/B-B'

SCALA 1:100

TAVOLA Dp03

MAGGIO 2014

Ogni riproduzione,utilizzazione o cessione del presente disegno a terzi senza autorizzazione è punibile penalmente secondo i termini di legge

stampa del: 6 maggio 2014