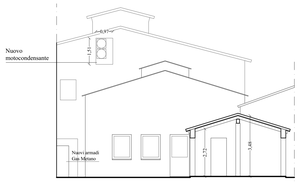

PROSPETTO SCOPERTO A - SEZIONE A - A'

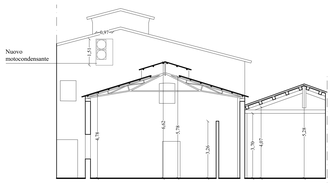

SEZIONE B - B'

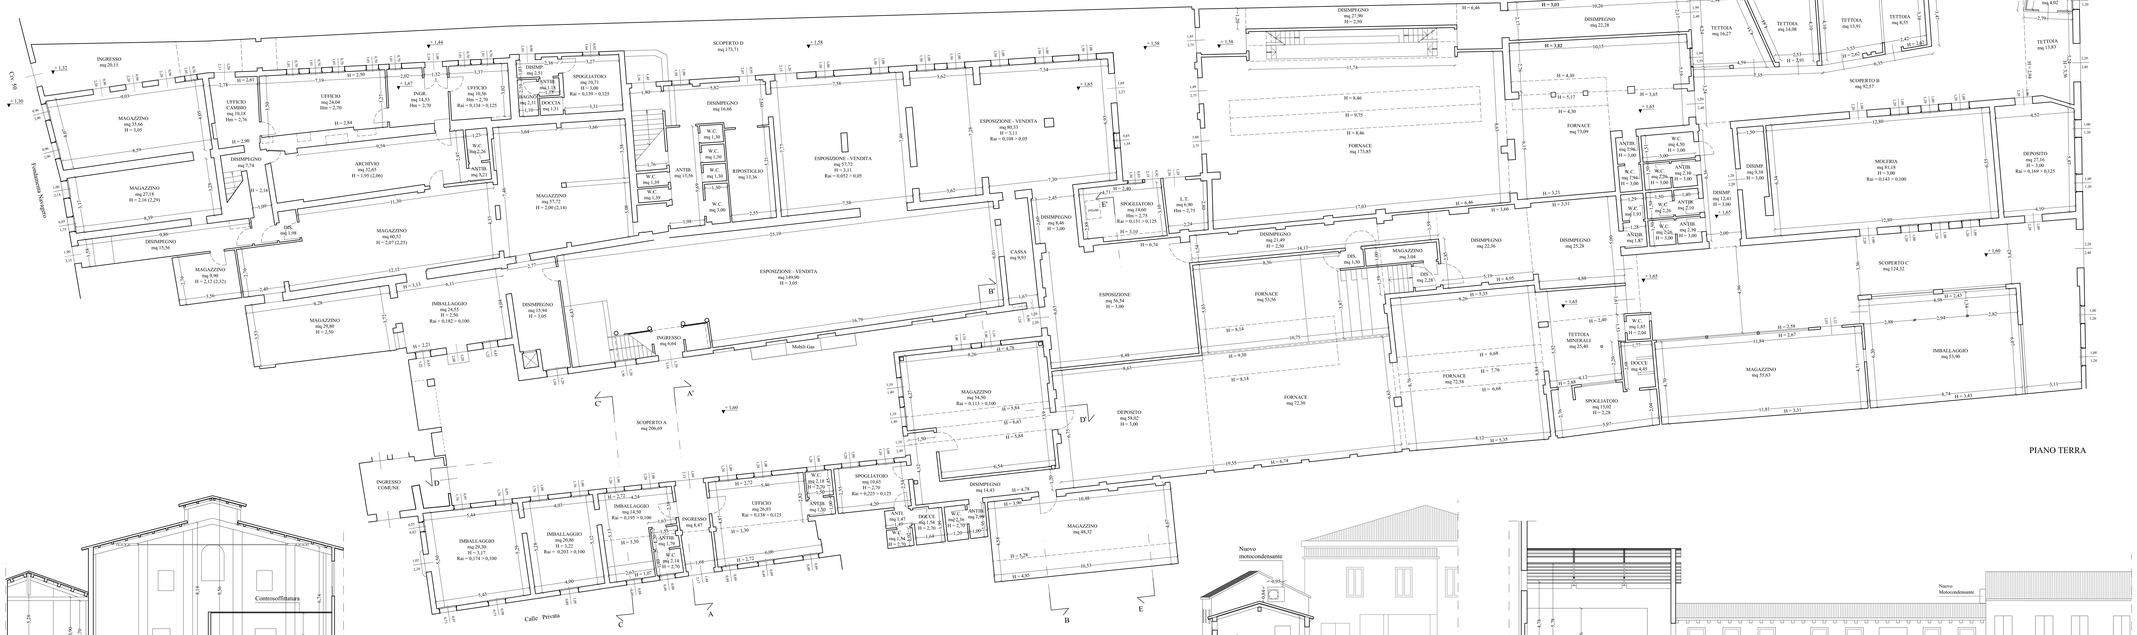
Fondamenta Navagero
Calle Privata
SCOPERTO A
mq 206,69
SCOPERTO D
mq 173,71
SCOPERTO B
mq 92,37
SCOPERTO C
mq 134,32
INGRESSO
mq 20,15
MAGAZZINO
mq 35,66
H = 3,05
UFFICIO
CAMBIO
mq 10,18
Hm = 2,76
UFFICIO
mq 24,04
Hm = 2,70
INGR.
mq 14,53
Hm = 2,70
UFFICIO
mq 18,56
Hm = 2,70
Rai = 0,134 > 0,125
DISIMP.
mq 2,31
MAGAZZ.
mq 2,31
ANTIB.
mq 1,30
DOCCIA
mq 1,30
SPOGLIATORO
mq 10,31
H = 3,01
Rai = 0,159 > 0,125
DISIMPEGNO
mq 19,66
W.C.
mq 1,30
ANTIB.
mq 13,36
RIPOSTIGLIO
mq 13,36
ESPOSIZIONE - VENDITA
mq 87,72
H = 3,11
Rai = 0,052 > 0,05
ESPOSIZIONE - VENDITA
mq 149,98
H = 3,05
ESPOSIZIONE - VENDITA
mq 56,54
H = 3,00
DISIMPEGNO
mq 8,46
H = 3,00
SPOGLIATORO
mq 6,60
Hm = 2,75
Rai = 0,111 > 0,125
I.T.
mq 6,90
Hm = 2,75
CASSA
mq 8,93
ARCHIVIO
mq 12,05
H = 1,95 (2,06)
MAGAZZINO
mq 27,18
H = 2,16 (2,29)
MAGAZZINO
mq 9,90
H = 2,12 (2,32)
MAGAZZINO
mq 29,80
H = 2,50
MAGAZZINO
mq 69,32
H = 2,67 (2,27)
MAGAZZINO
mq 57,72
H = 2,66 (2,14)
IMBALLAGGIO
mq 24,55
Rai = 0,102 > 0,100
DISIMPEGNO
mq 15,94
H = 3,05
DISIMPEGNO
mq 15,56
MAGAZZINO
mq 29,30
H = 2,50
INGRESSO
mq 8,64
Mobili Gas
MAGAZZINO
mq 54,50
Rai = 0,113 > 0,100
DISIMPEGNO
mq 14,43
H = 4,78
MAGAZZINO
mq 49,21
DEPOSITO
mq 58,02
H = 3,00
DISIMPEGNO
mq 27,98
H = 2,50
DISIMPEGNO
mq 22,28
TETTOIA
mq 10,27
TETTOIA
mq 14,08
TETTOIA
mq 13,91
TETTOIA
mq 8,55
TETTOIA
mq 13,83
UFFICIO
mq 8,02
FORNACE
mq 73,09
FORNACE
mq 73,85
FORNACE
mq 53,56
FORNACE
mq 72,30
FORNACE
mq 72,58
TETTOIA
MINERALI
mq 25,40
DISIMPEGNO
mq 22,56
DISIMPEGNO
mq 25,28
MOLERIA
mq 81,18
H = 3,00
Rai = 0,143 > 0,100
DEPOSITO
mq 27,16
H = 3,00
Rai = 0,169 > 0,125
MAGAZZINO
mq 55,63
IMBALLAGGIO
mq 53,90
SPOGLIATORO
mq 15,02
H = 2,28
W.C.
mq 3,30
DOCCE
mq 4,42
ANTIB.
mq 2,90
H = 3,00
W.C.
mq 2,26
ANTIB.
mq 2,10
H = 3,00
W.C.
mq 2,26
ANTIB.
mq 2,10
H = 3,00
W.C.
mq 2,26
ANTIB.
mq 2,90
H = 3,00
W.C.
mq 2,26
ANTIB.
mq 1,83
W.C.
mq 2,26
ANTIB.
mq 1,83
DISIMP.
mq 5,38
H = 3,00
DISIMP.
mq 12,45
H = 3,00
UFFICIO
mq 8,02
DISIMP.
mq 27,98
H = 3,00
DISIMP.
mq 22,28
DISIMP.
mq 25,28
DISIMP.
mq 22,56
DISIMP.
mq 27,98
H = 3,00