COMUNE DI VENEZIA

L.R. 11/2004 - Variante al VPRG Lido

Via Sandro Gallo - località Cà Bianca - Lido di Venezia

Identificazione catastale:

Comune di Venezia , Sezione VE fg.38 particelle : NCT 1002, 1031, 978

Proprietà: Alì spa
Via Olanda, 2, 35127 Padova PD

Progettista: Studio associato di architettura Michieletto e Morelli
Via Cà Rossa 29 - 30173 Mestre Venezia
Telefono 041 4584105 - Fax 041 4584105
e.mail: michielettomorelli@michieletto.it
C.F./P.IVA 02351560277
Con: arch. Paolo Michieletto - arch. Nicoletta Novello

A8

Data
SETTEMBRE 2018

DOCUMENTAZIONE RILIEVO BUNKER

Ai termini di legge si riserva la proprietà di questo elaborato che non potrà essere riprodotto, duplicato o reso noto a terzi in tutto e o in parte, privo della firma autografata e del timbro o senza autorizzazione, secondo quanto previsto dalla Legge 22.04.1941 n. 633 - art. 2575.

Inquadramento generale

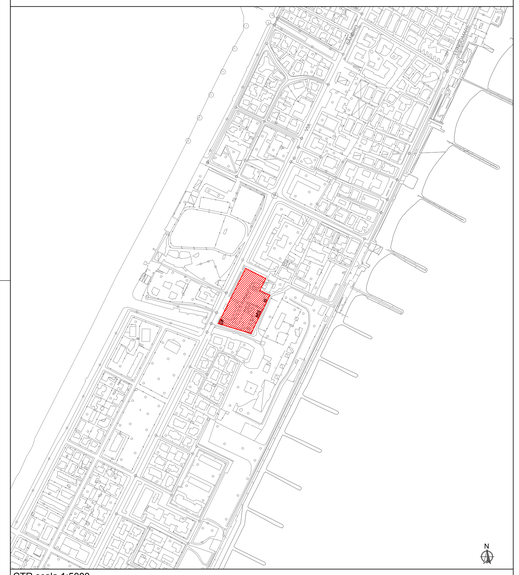

CTR scala 1:5000

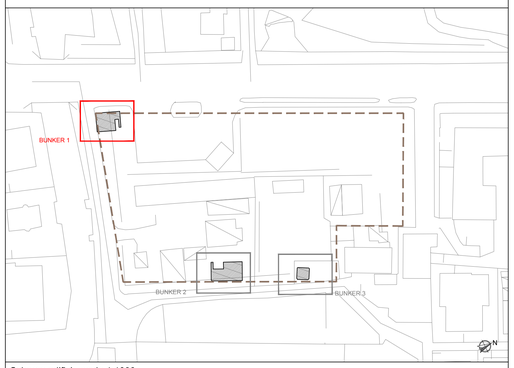

Schema edifici - scala 1:1000

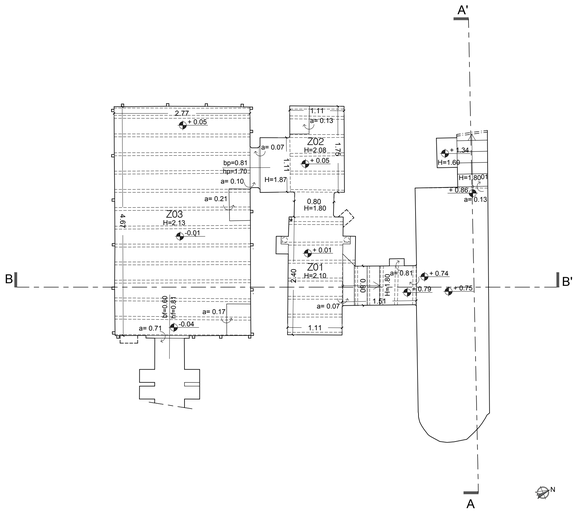

Pianta livello Z +1.40

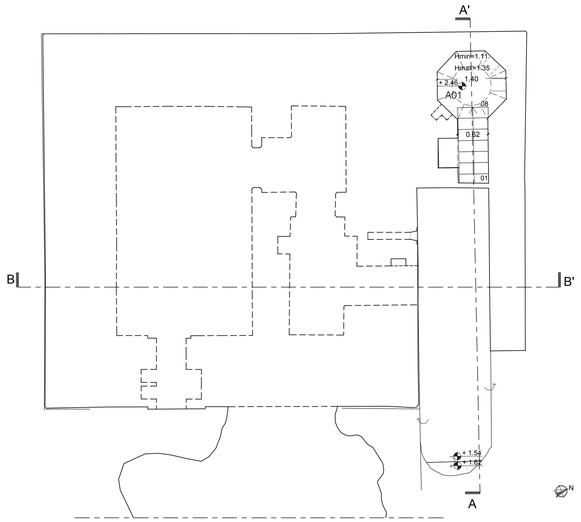

Pianta livello A +2.80

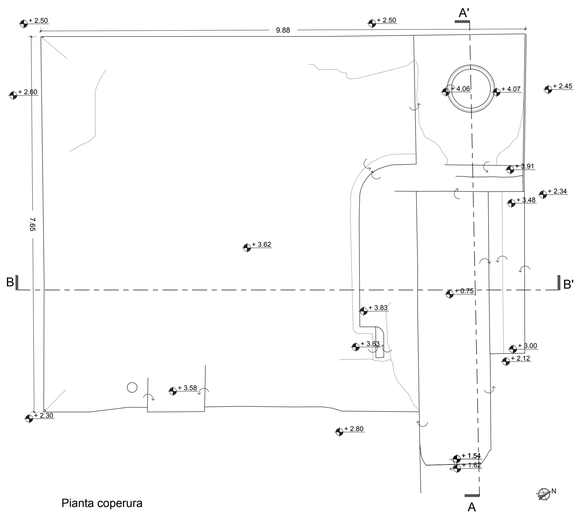

Pianta coperura

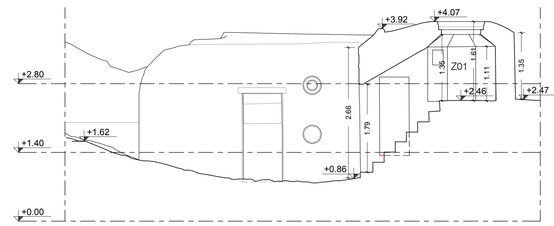

Sezione A-A'

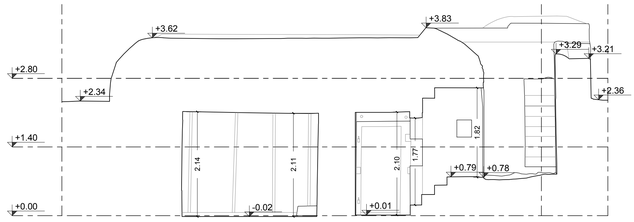

Sezione B-B'

LEGENDA

±0.00 = Le quote altimetriche fanno riferimento al livello medio mare

H=X.XX = altezza vano
hp=X.XX = altezza foro porta
hf=X.XX = altezza foro finestra
hd=X.XX = altezza davanzale
Hch=X.XX = altezza in chiave d'arco o volta
Hst=X.XX = altezza sotto trave
Hstav=X.XX = altezza sotto tavolato
bp=X.XX = larghezza foro porta
bf=X.XX = larghezza foro finestra
∆a=X.XX = variazione di quota
N.R.; N.A. = non accessibile, non rilevabile

A01 = codice vano A = codice livello
01 = numero vano

- Le quote dimensionali e altimetriche sono espresse in metri
- Le dimensioni dei fori architettonici riportate fanno riferimento al foro minimo

Via Sandro Gallo - Via Pigafetta
Lido Di Venezia (VE)

NCT Comune Venezia - sez. Venezia
Foglio 38, mappali 978, 1002, 1031

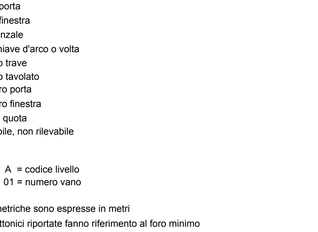

COMMITTENTE

Congregazione dei Padri Armeni Mechitaristi
di San Lazzaro in Venezia

Via Abazzia di Puglia 16, Teolo (PD), 35037
Cod. Fisc./P.IVA: 80011100270

RILIEVO

TA srl
studio di architettura
Via Cappelletto 4a 30172 Mestre - VE
tel. 041 5491711 fax 041 5491712
info@taarchitettura.com

Arch. Alberto Torsello

VERIFICA INTERESSE CULTURALE DEI BENI IMMOBILI AI SENSI DEGLI ART. 10 E 12 DEL DLGS 42/2004

OGGETTO

RILIEVO STATO DI FATTO

ELABORATO

BUNKER 1
PIANTE - SEZIONI

DATA	SCALA	SOFTWARE	FILE	TAVOLA
Aprile 2018	1:50	AUTOCAD 2004	SF.01.dwg	SF.01

Inquadramento generale

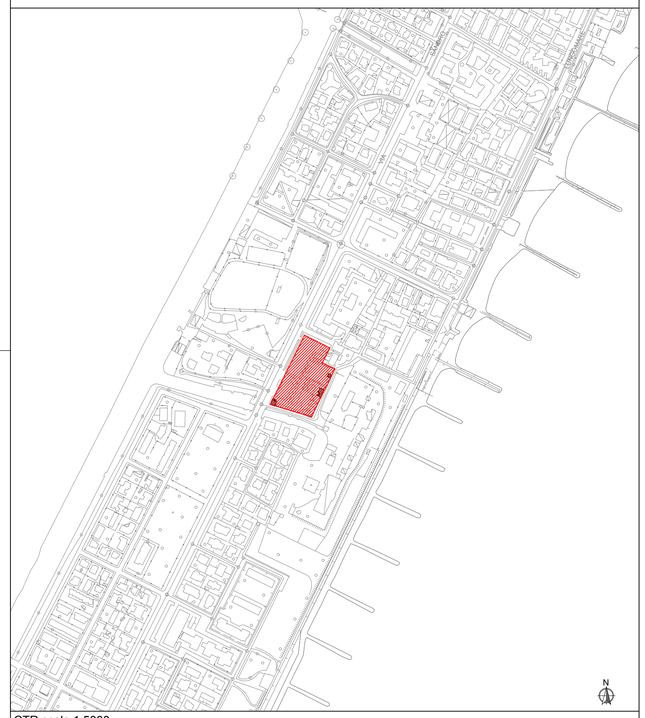

CTR scala 1:5000

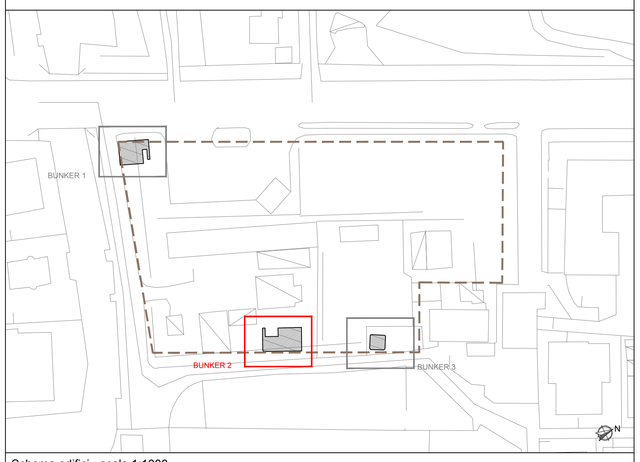

Schema edifici - scala 1:1000

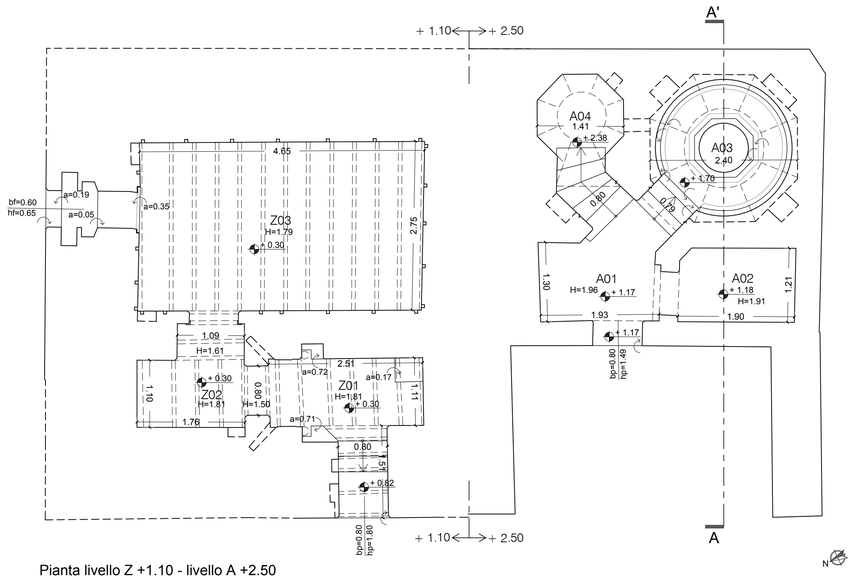

Pianta livello Z +1.10 - livello A +2.50

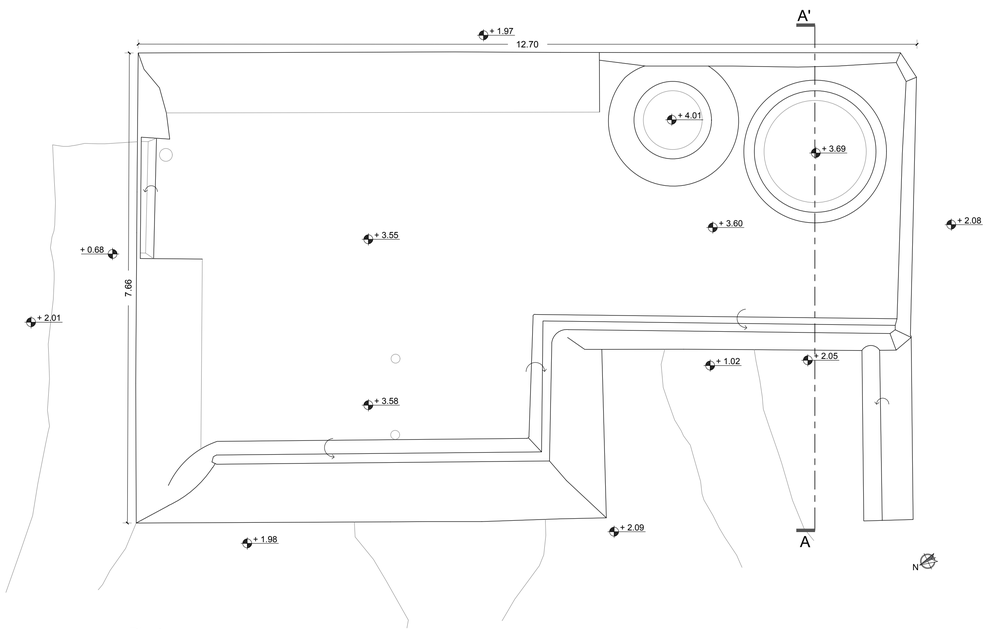

Pianta coperura

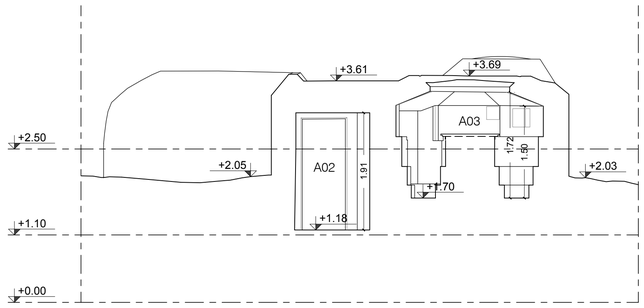

Sezione A-A'

LEGENDA

+0.00 / +0.00	= Le quote altimetriche fanno riferimento al livello medio mare
H=X.XX	= altezza vano
hp=X.XX	= altezza foro porta
hf=X.XX	= altezza foro finestra
hd=X.XX	= altezza davanzale
Hch=X.XX	= altezza in chiave d'arco o volta
Hst=X.XX	= altezza sotto trave
Hstav=X.XX	= altezza sotto tavolato
bp=X.XX	= larghezza foro porta
bf=X.XX	= larghezza foro finestra
a=X.XX	= variazione di quota
N.R.; N.A.	= non accessibile, non rilevabile

A01 = codice vano A = codice livello
01 = numero vano

- Le quote dimensionali e altimetriche sono espresse in metri
- Le dimensioni dei fori architettonici riportate fanno riferimento al foro minimo

Via Sandro Gallo - Via Pigafetta
Lido Di Venezia (VE)

NCT Comune Venezia - sez. Venezia
Foglio 38, mappali 978, 1002, 1031

COMMITTENTE

Congregazione dei Padri Armeni Mechitaristi
di San Lazzaro in Venezia

Via Abazzia di Puglia 16, Teolo (PD), 35037
Cod. Fisc./P.IVA: 80011100270

RILIEVO

TA srl
studio di architettura
Via Cappelletto 4a 30172 Mestre - VE
tel. 041 5491711 fax 041 5491712
info@taarchitettura.com
Arch. Alberto Torsello

VERIFICA INTERESSE CULTURALE DEI BENI IMMOBILI AI SENSI DEGLI ART. 10 E 12 DEL DLGS 42/2004

OGGETTO

RILIEVO STATO DI FATTO

ELABORATO

BUNKER 2
PIANTE - SEZIONI

DATA	SCALA	SOFTWARE	FILE	TAVOLA
Aprile 2018	1:50	AUTOCAD 2004	SF.01.dwg	SF.02

Inquadramento generale

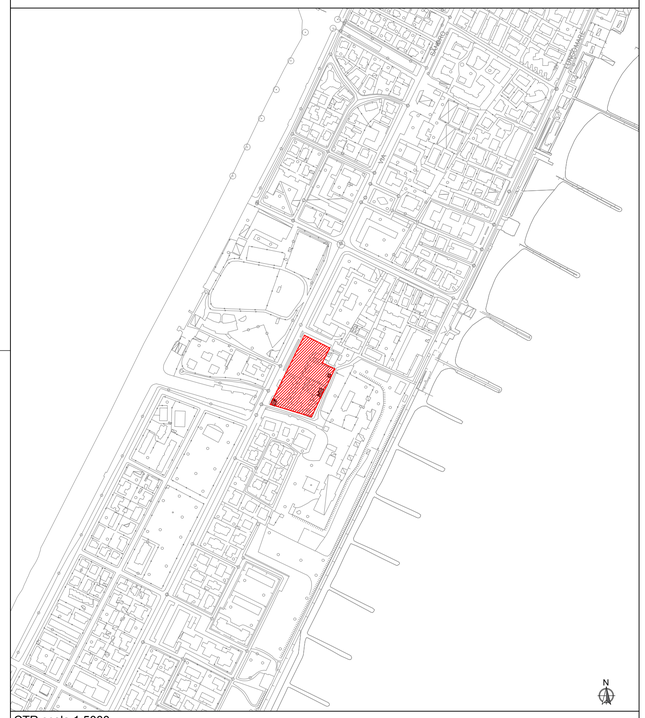

CTR scala 1:5000

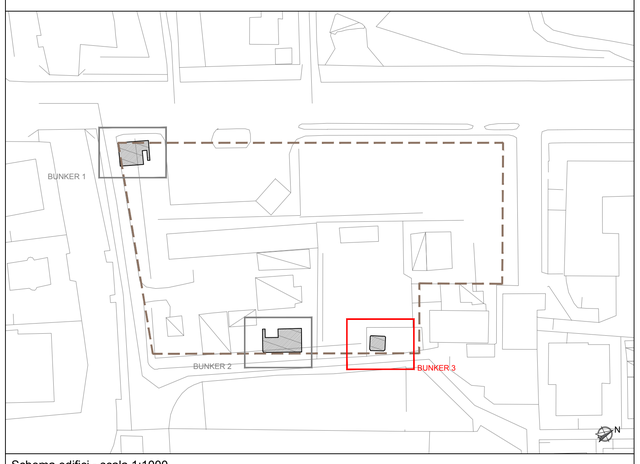

Schema edifici - scala 1:1000

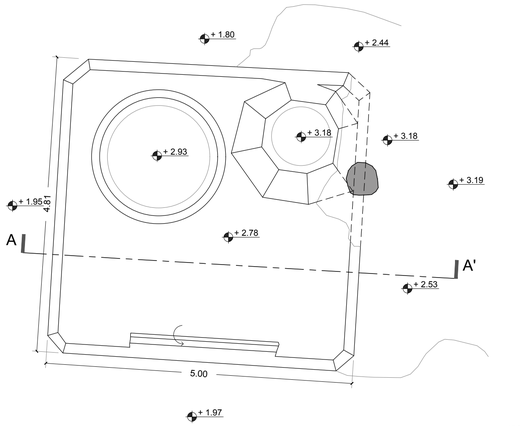

Pianta coperura

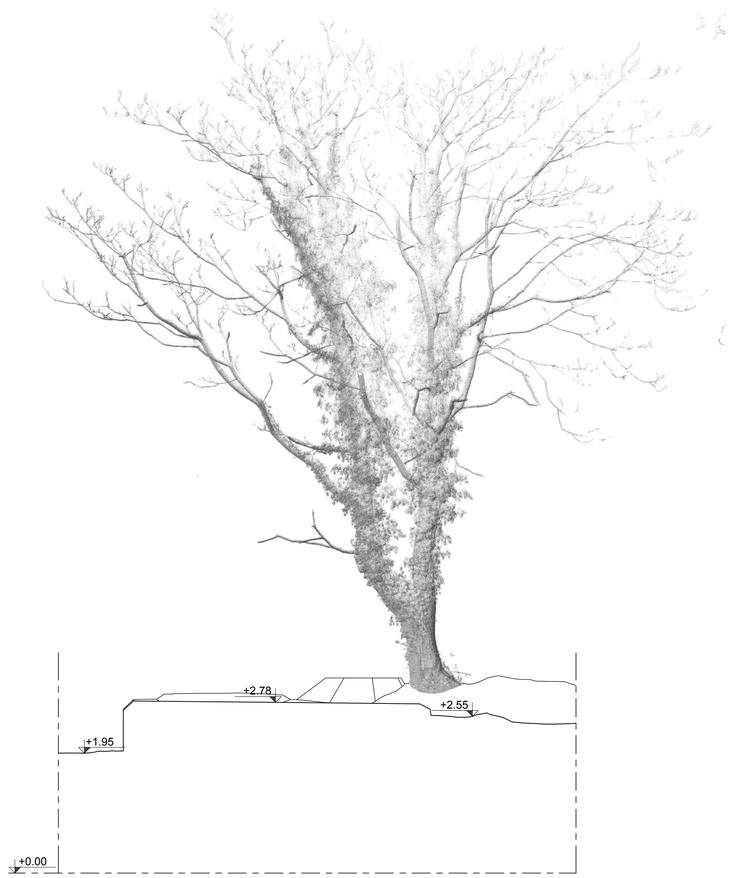

Sezione A-A'

LEGENDA

±0.00 = Le quote altimetriche fanno riferimento al livello medio mare

H=X.XX = altezza vano
hp=X.XX = altezza foro porta
hf=X.XX = altezza foro finestra
hd=X.XX = altezza davanzale
Hch=X.XX = altezza in chiave d'arco o volta
Hst=X.XX = altezza sotto trave
Hstav=X.XX = altezza sotto tavolato
bp=X.XX = larghezza foro porta
bf=X.XX = larghezza foro finestra
a=X.XX = variazione di quota
N.R.; N.A. = non accessibile, non rilevabile

A01 = codice vano A = codice livello
01 = numero vano

- Le quote dimensionali e altimetriche sono espresse in metri
- Le dimensioni dei fori architettonici riportate fanno riferimento al foro minimo

Via Sandro Gallo - Via Pigafetta
Lido Di Venezia (VE)

NCT Comune Venezia - sez. Venezia
Foglio 38, mappali 978, 1002, 1031

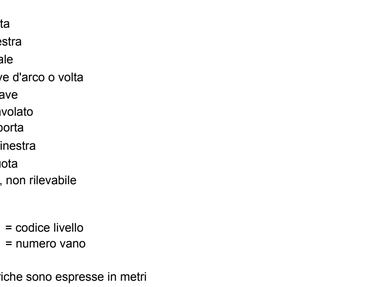

COMMITTENTE

Congregazione dei Padri Armeni Mechitaristi
di San Lazzaro in Venezia

Via Abazzia di Puglia 16, Teolo (PD), 35037
Cod. Fisc./P.IVA: 80011100270

RILIEVO

TA srl
studio di architettura
Via Cappelletto 4a 30172 Mestre - VE
tel. 041 5491711 fax 041 5491712
info@taarchitettura.com

Arch. Alberto Torsello

VERIFICA INTERESSE CULTURALE DEI BENI IMMOBILI AI SENSI DEGLI ART. 10 E 12 DEL DLGS 42/2004

OGGETTO

RILIEVO STATO DI FATTO

ELABORATO

BUNKER 3
PIANTE - SEZIONI

DATA	SCALA	SOFTWARE	FILE	TAVOLA
Aprile 2018	1:50	AUTOCAD 2004	SF.01.dwg	SF.03