
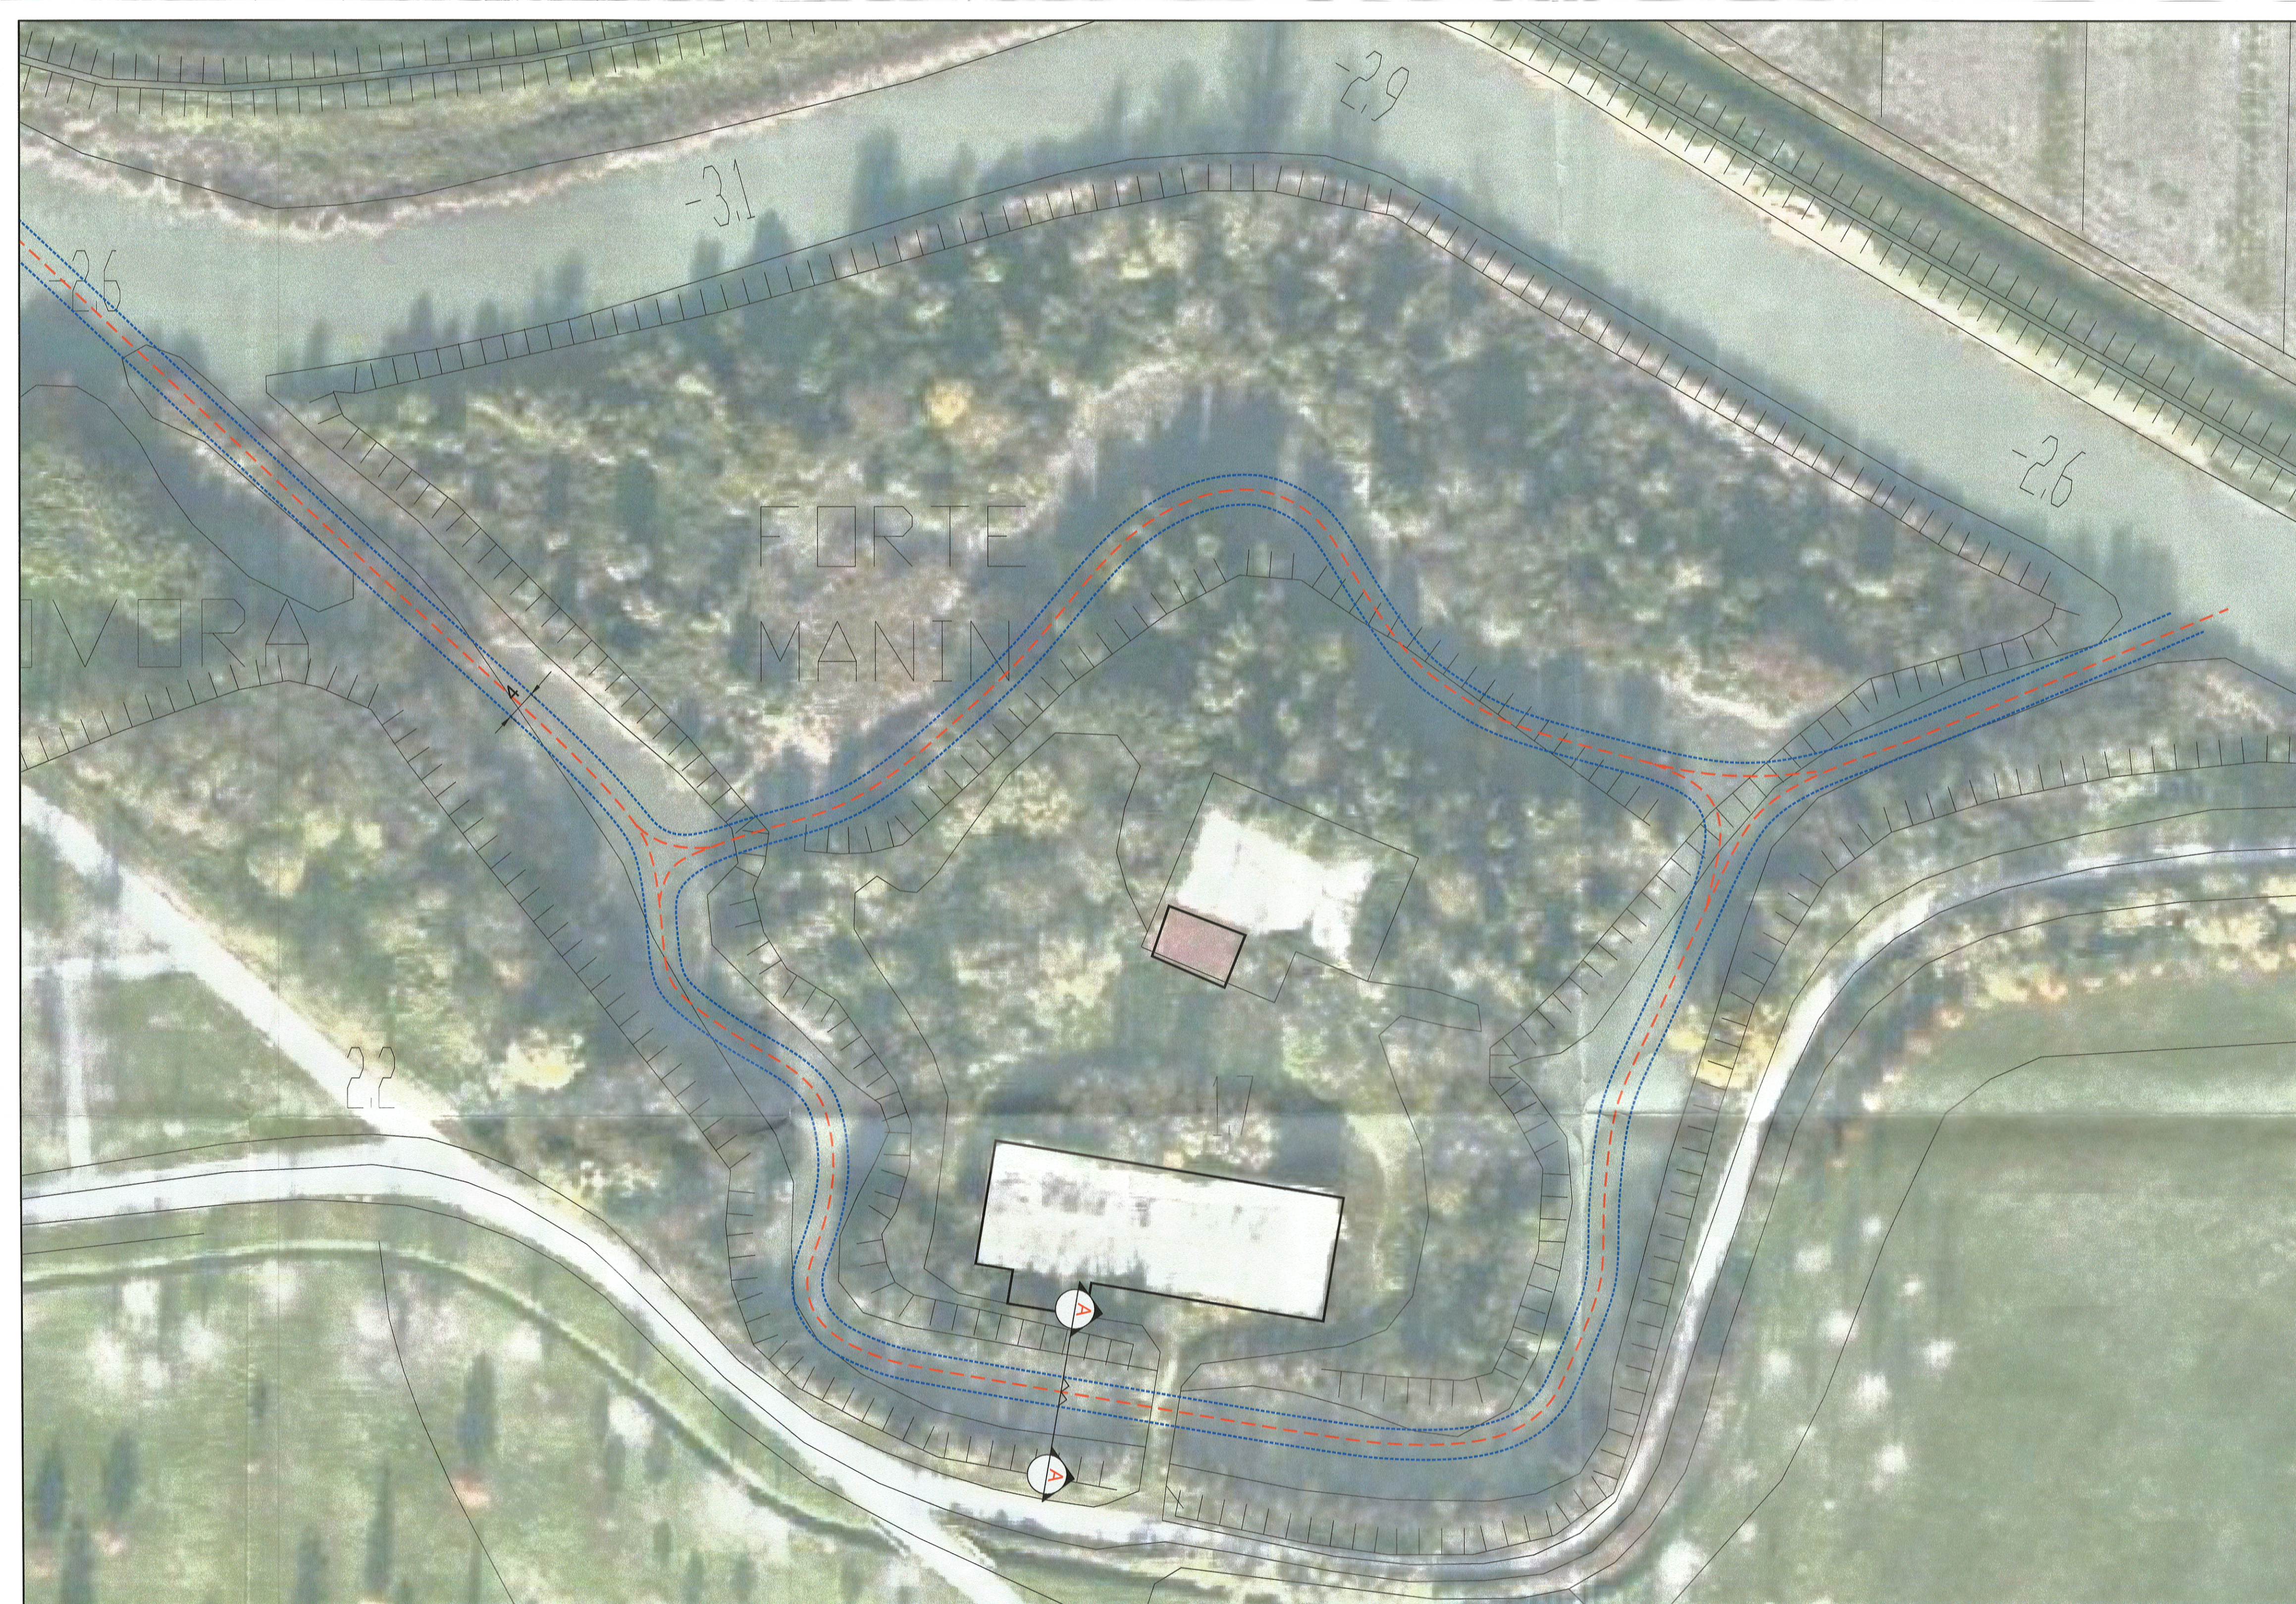


NOTA:
LA QUOTA +10.00 SI RIFERISCE A MEDIA MAREA
LE QUOTE INDICATE SONO MAGGIORATE DI 10m

N.B. GLI SPESSORI DEL SEDIMENTO DA RIMUOVERE SONO STATI DESUNTI
DA INDAGINE CON DRONE

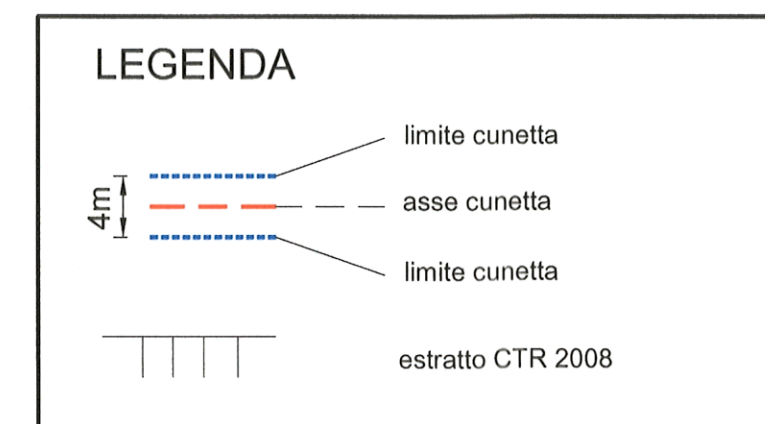

SEZIONE A-A



LUNGH. : 600.00m

SCAVI E BONIFICHE	
DRAGAGGIO	7.20 mq

SCALA 1:100

QT.RIF. +5.00

QUOTE TERRENO					
DIST.PARZIALI TERRENO					
QUOTE PROGETTO	10.00	6.50	6.50	10.00	
DIST.PARZIALI PROGETTO	3.00	4.00	3.00		

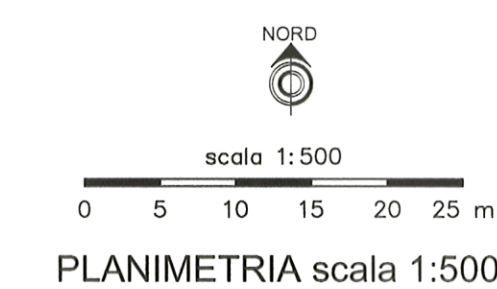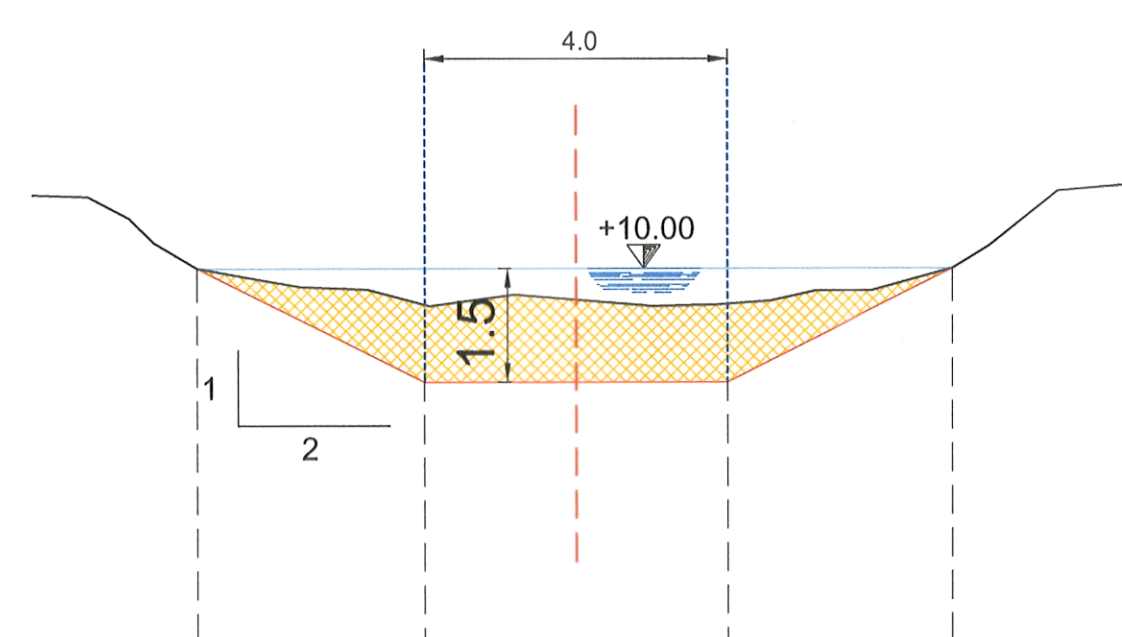

RIQUALIFICAZIONE AMBIENTALE DEL BASSO CORSO DEL FIUME MARZENEGO-OSELLINO PER LA RIDUZIONE ED IL CONTROLLO DEI NUTRIENTI SVERSATI IN LAGUNA

ORIGINALE ALLEGATO B

REGIONE DEL VENETO
GIUNTA REGIONALE - AREA INFRASTRUTTURE
DIPARTIMENTO COORDINAMENTO OPERATIVO RECUPERO AMBIENTALE-TERRITORIALE - SEZIONE PROGETTO VENEZIA

COMUNE DI VENEZIA

CONSORZIO DI BONIFICA ACQUE RISORGIVE
Arch. Danilo Gerotto

Sede Legale: Via Roveto, 12 - 30174 VENEZIA - cod. fax: 0472720271
Unità locale di Mirano: tel. 041545111 - fax 0415450262 - email: consorzio@acquerisorgive.it - www.acquerisorgive.it
Unità locale di Venezia: Via Roveto, 12 - 30174 VENEZIA CROCIAGGIO

Delibera del Consiglio Regionale del Veneto n. 24 del 04.05.2004 - Schede di Progetto n. B.7 e B.15.
Accordo di Programma del 13.04.2006.
Delibera della Giunta Regionale del Veneto n. 1169 del 25.06.2012 - Scheda di Progetto n. B.2.

RIQUALIFICAZIONE AMBIENTALE DEL BASSO CORSO DEL FIUME MARZENEGO-OSELLINO PER LA RIDUZIONE ED IL CONTROLLO DEI NUTRIENTI SVERSATI IN LAGUNA DI VENEZIA

PROGETTO DEFINITIVO

Importo: € 26.820.000,00

CUP: C68J0500020002 DATA: 12 SETTEMBRE 2016

CONSORZIO DI BONIFICA ACQUE RISORGIVE		Codice elaborato:	Rev.:		
RESPONSABILE UNICO DEL PROCEDIMENTO DIRETTORE - Ing. Carlo Bendoricchio		M 0047 DA	00		
UFFICIO PIANIFICAZIONE E SVILUPPO NUOVE OPERE DIRETTORE AREA TECNICA - Ing. Michele Caffini COLLABORATORE DIRETTIVO - Ing. Piero Zanette		DISA 4014	Tav. N°		
Progettazione		1:150	41		
Responsabile della progettazione dott. Ing. Carlo Glaucio Amoroso		Titolo:			
Studio Altieri		PROGETTO Planimetria e sezioni area Forte Manin			
REV. N.	DATA	MOTIVO DELLA EMISSIONE	ESEGUITO	CONTROLLATO	APPROVATO
00	SETTEMBRE 2015	EMISSIONE	C. Chiappin	V. Roso	C.G. Amoroso

P. 149

A TERMINI DI LEGGE, CI RISERVIAMO LA PROPRIETA' DI QUESTO DOCUMENTO CON DIVIETO DI RIPRODURLO O DI RENDERSILO NOTO A TERZI, SENZA SPECIFICA AUTORIZZAZIONE.