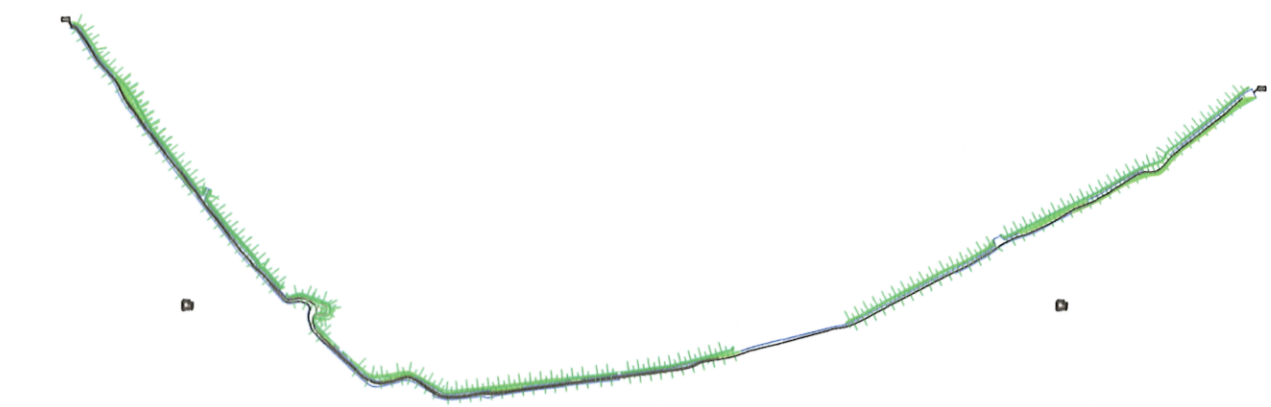
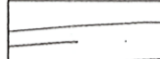

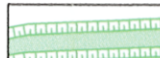
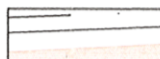





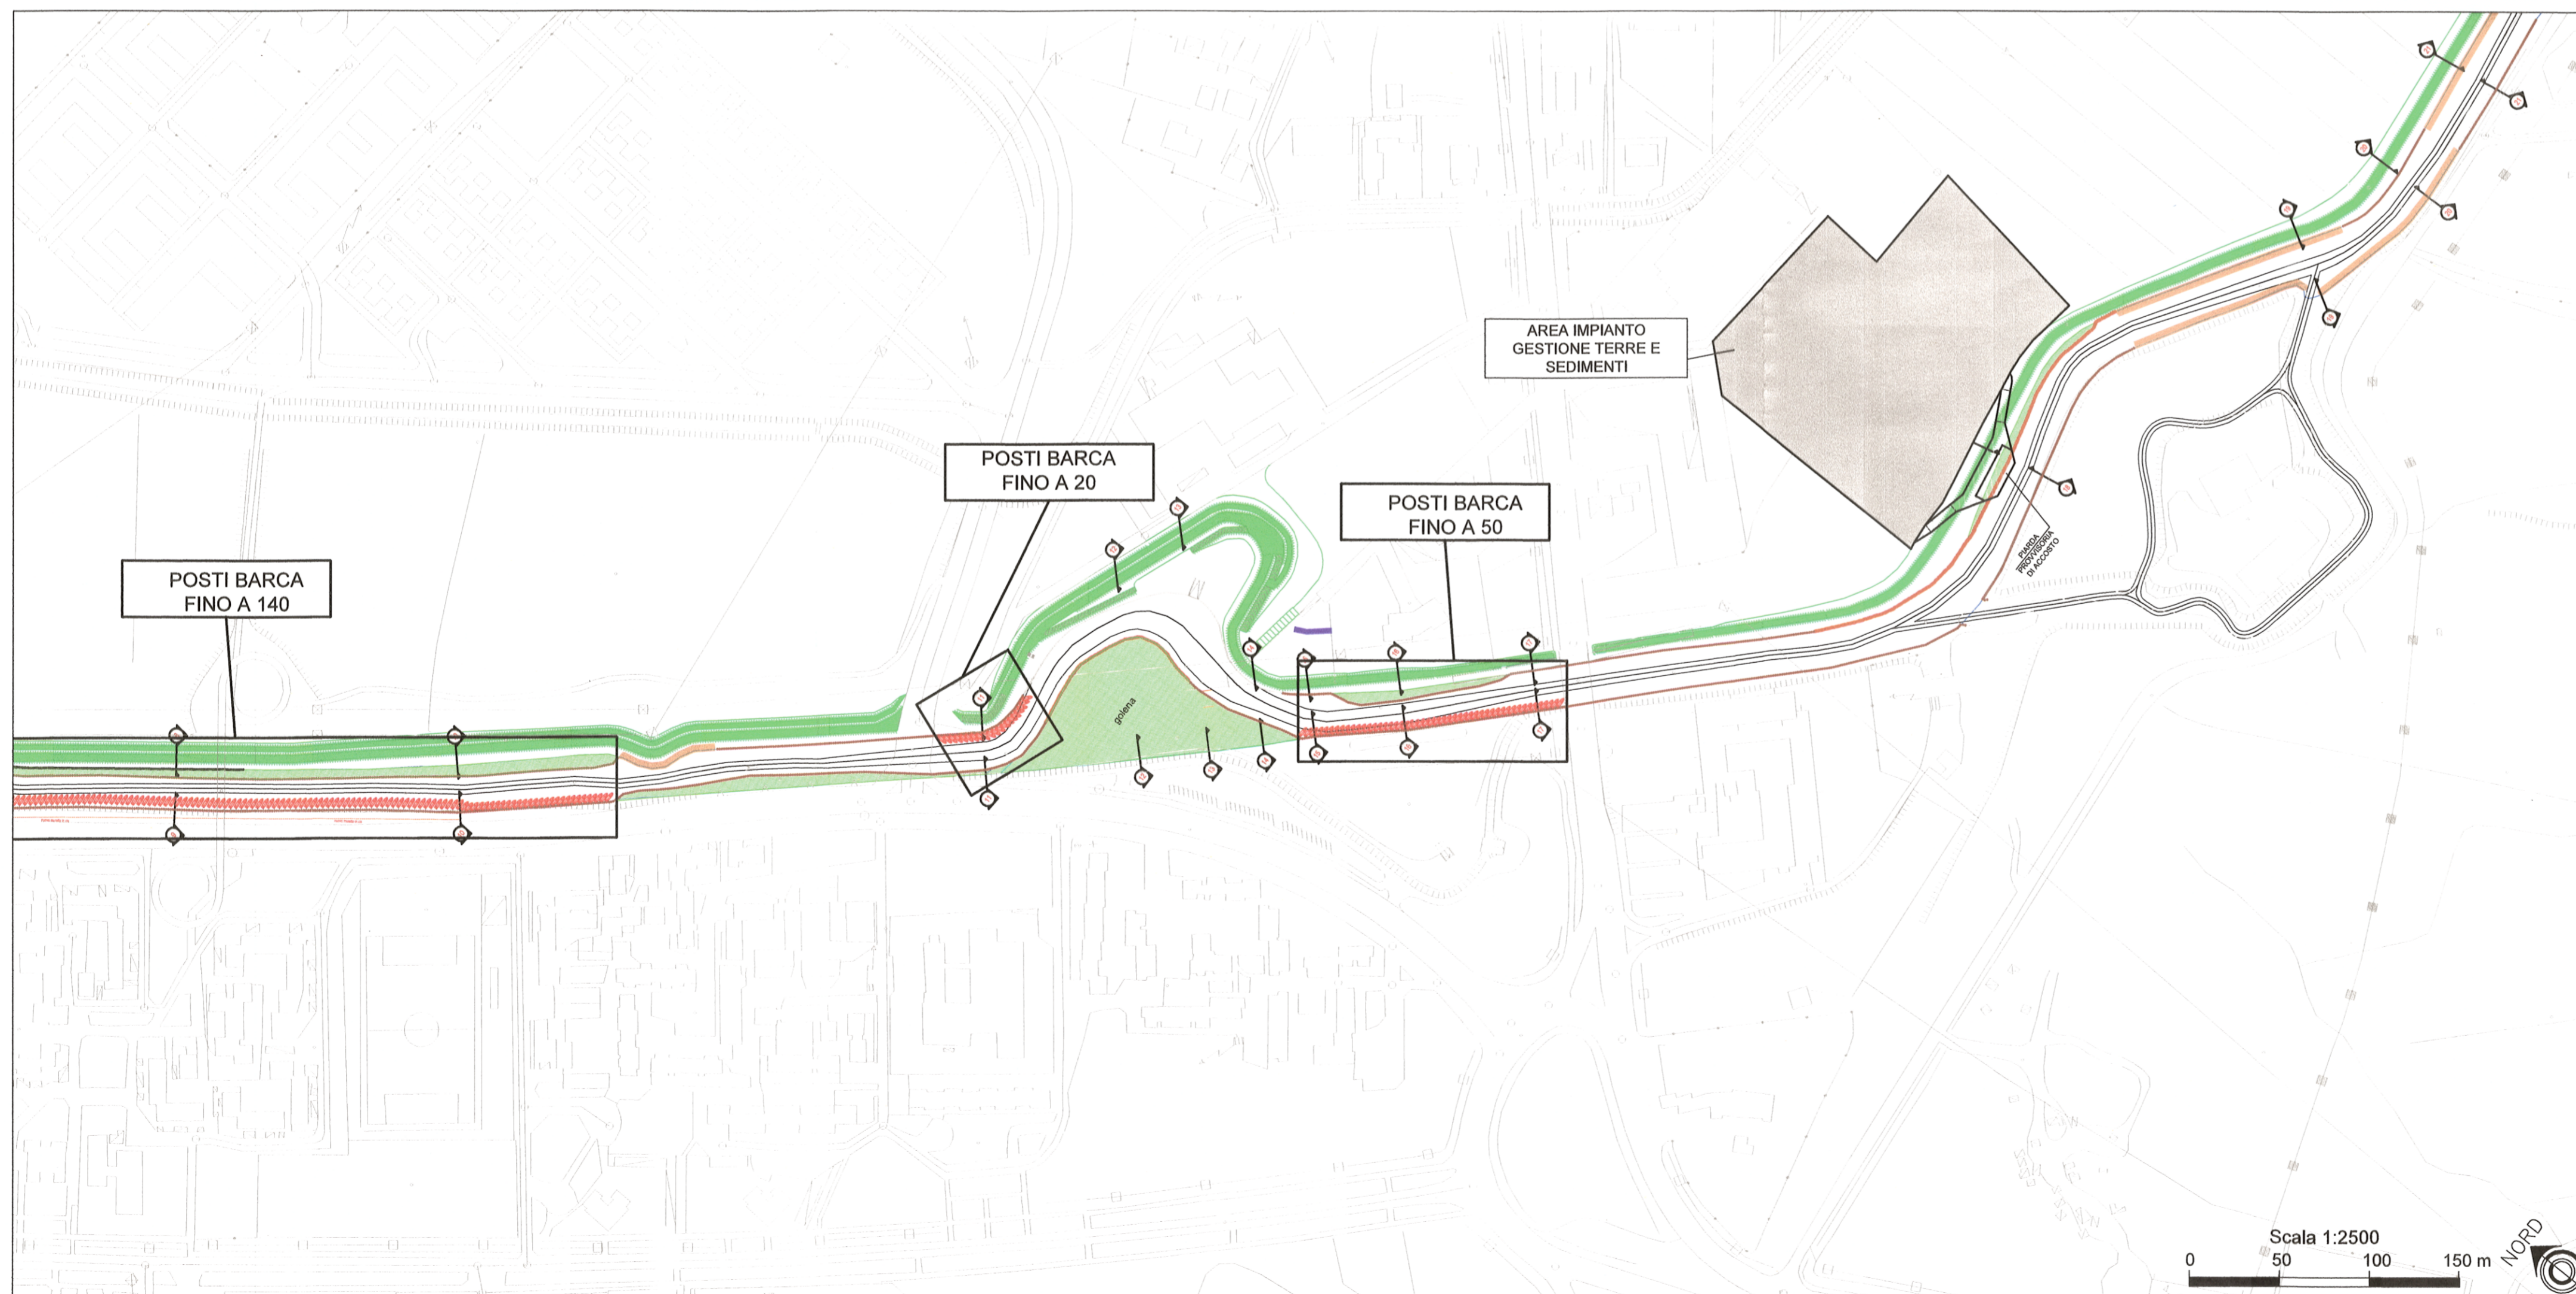
QUADRO D'UNIONE



LEGENDA

-  CUNETTA E PELO LIBERO DI PROGETTO
-  AREA DI GOLENA
-  ARGINI DI PROGETTO CHE MODIFICANO LO STATO DI FATTO
-  TRATTO DI INTERVENTO CON MATERASSO IN GEOTESSILE P.E. PREINTASATO IN GHIAIO (Intervento tipo 1)
-  TRATTO DI INTERVENTO CON BURGHE (Intervento tipo 2-3)
-  TRATTO DI INTERVENTO CON PALIFICATA IN LEGNO (Intervento tipo 4-5-6-7)
-  TRATTO DI INTERVENTO CON PALANCOLATO E CORDOLO SOMMITALE (Intervento tipo 8)

COMUNE DI VENEZIA
 PG/2019/0252900 del 20/05/2019 ore 13,28
 MI: ACQUE RISORGIVE CONSORZIO DI BONIFICA
 Ass. Direzione Sviluppo del Territorio e Città 50
 Classifica: XII.1.1 - Fascicolo: 9 del 2019

ORIGINALE ALLEGATO D


 REGIONE DEL VENETO
 Direzione Ambiente


 COMUNE DI VENEZIA


ACQUE RISORGIVE
CONSORZIO DI BONIFICA
Via Rovereto, 12 - 30174 VENEZIA - cod. fisc. 94072730271 - tel. 0415459111
 web: www.acquorisorgive.it - e-mail: consorzio@acquorisorgive.it

DELIBERA DEL CONSIGLIO REGIONALE DEL VENETO N. 24 DEL 04.05.2004 - SCHEDE DI PROGETTO N. B.7 E B.15
 ACCORDO DI PROGRAMMA DEL 13.04.2006
 DELIBERA DELLA GIUNTA REGIONALE DEL VENETO N. 1169 DEL 25.06.2012 - SCHEDE DI PROGETTO N. B.2
 DELIBERA DELLA GIUNTA REGIONALE DEL VENETO N. 1204 DEL 14/08/2018

RIQUALIFICAZIONE AMBIENTALE DEL BASSO CORSO DEL FIUME MARZENEGO-OSELLINO PER LA RIDUZIONE ED IL CONTROLLO DEI NUTRIENTI SVERSATI IN LAGUNA DI VENEZIA [P.149]

ANALISI DISTRIBUTIVA DEI POSTI BARCA

Il Direttore
Arch. Daniela Gerotto

DATA	ELABORATO		
22 marzo 2019	PLANIMETRIA 1/3		
SCALA	1:2.500		
RESPONSABILE UNICO DEL PROCEDIMENTO			
ing. Carlo Bendoricchio CONSORZIO DI BONIFICA ACQUE RISORGIVE DIRETTORE GENERALE		ing. Michele Caffini CONSORZIO DI BONIFICA ACQUE RISORGIVE DIRETTORE AREA TECNICA	
REV. N°	DATA	MOTIVO DELLA REVISIONE	REDIGE VERIFICA APPROVA
0	22-03-2019	Prima emissione	P. Zanette P. Zanette M. Caffini

A termini di legge sono riservati i contenuti e la proprietà di questo documento con divieto di riprodurlo o di renderlo noto a terzi senza specifica autorizzazione