AMBIENTI NON OGGETTO DI INTERVENTO

L APERTURA LUCERNAIO

F APERTURA FINESTRA

## PIANTA PIANO TERRA scala 1:100

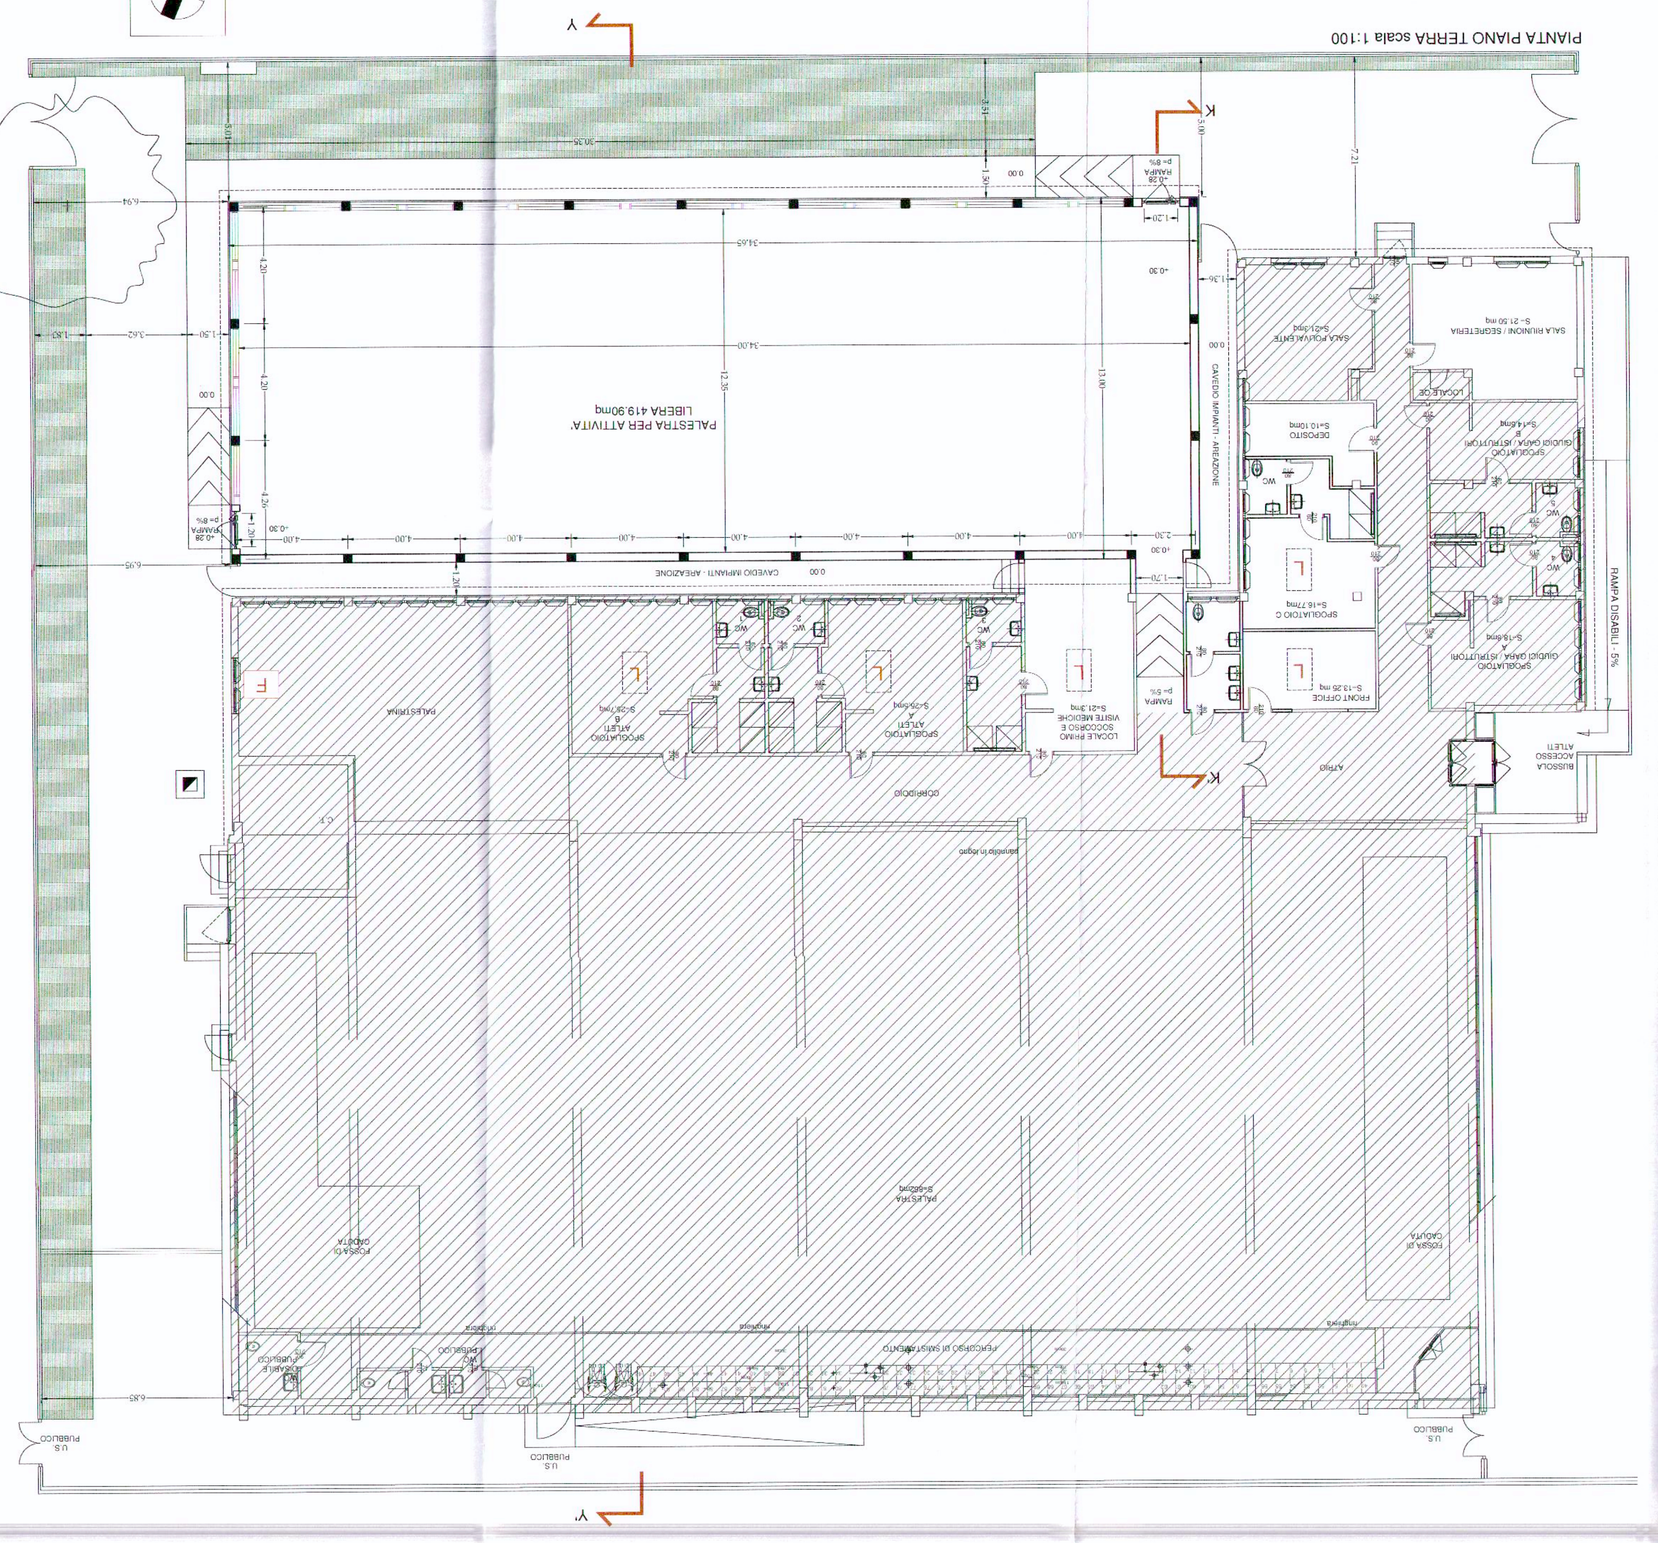
PALESTRA PER ATTIVITA'
LIBERA 419,90mq
RAMPA DISABILI - 5%
SPOGLIATOIO ATLETI
SPOGLIATOIO ATLETI
SPOGLIATOIO ATLETI
LOCALE PRIMO SOCCORSO E VISITE MEDICHE
RAMPA
SPOGLIATOIO C
SPOGLIATOIO
SPOGLIATOIO
DEPOSITO
SALA RIUNIONI / SEGRETERIA
LOCALE CIP
WC
WC
WC
WC
WC
WC
WC
WC
PALESTRA
DEPOSITO
ATRIO
U.S. PUBBLICO
U.S. PUBBLICO
U.S. PUBBLICO