
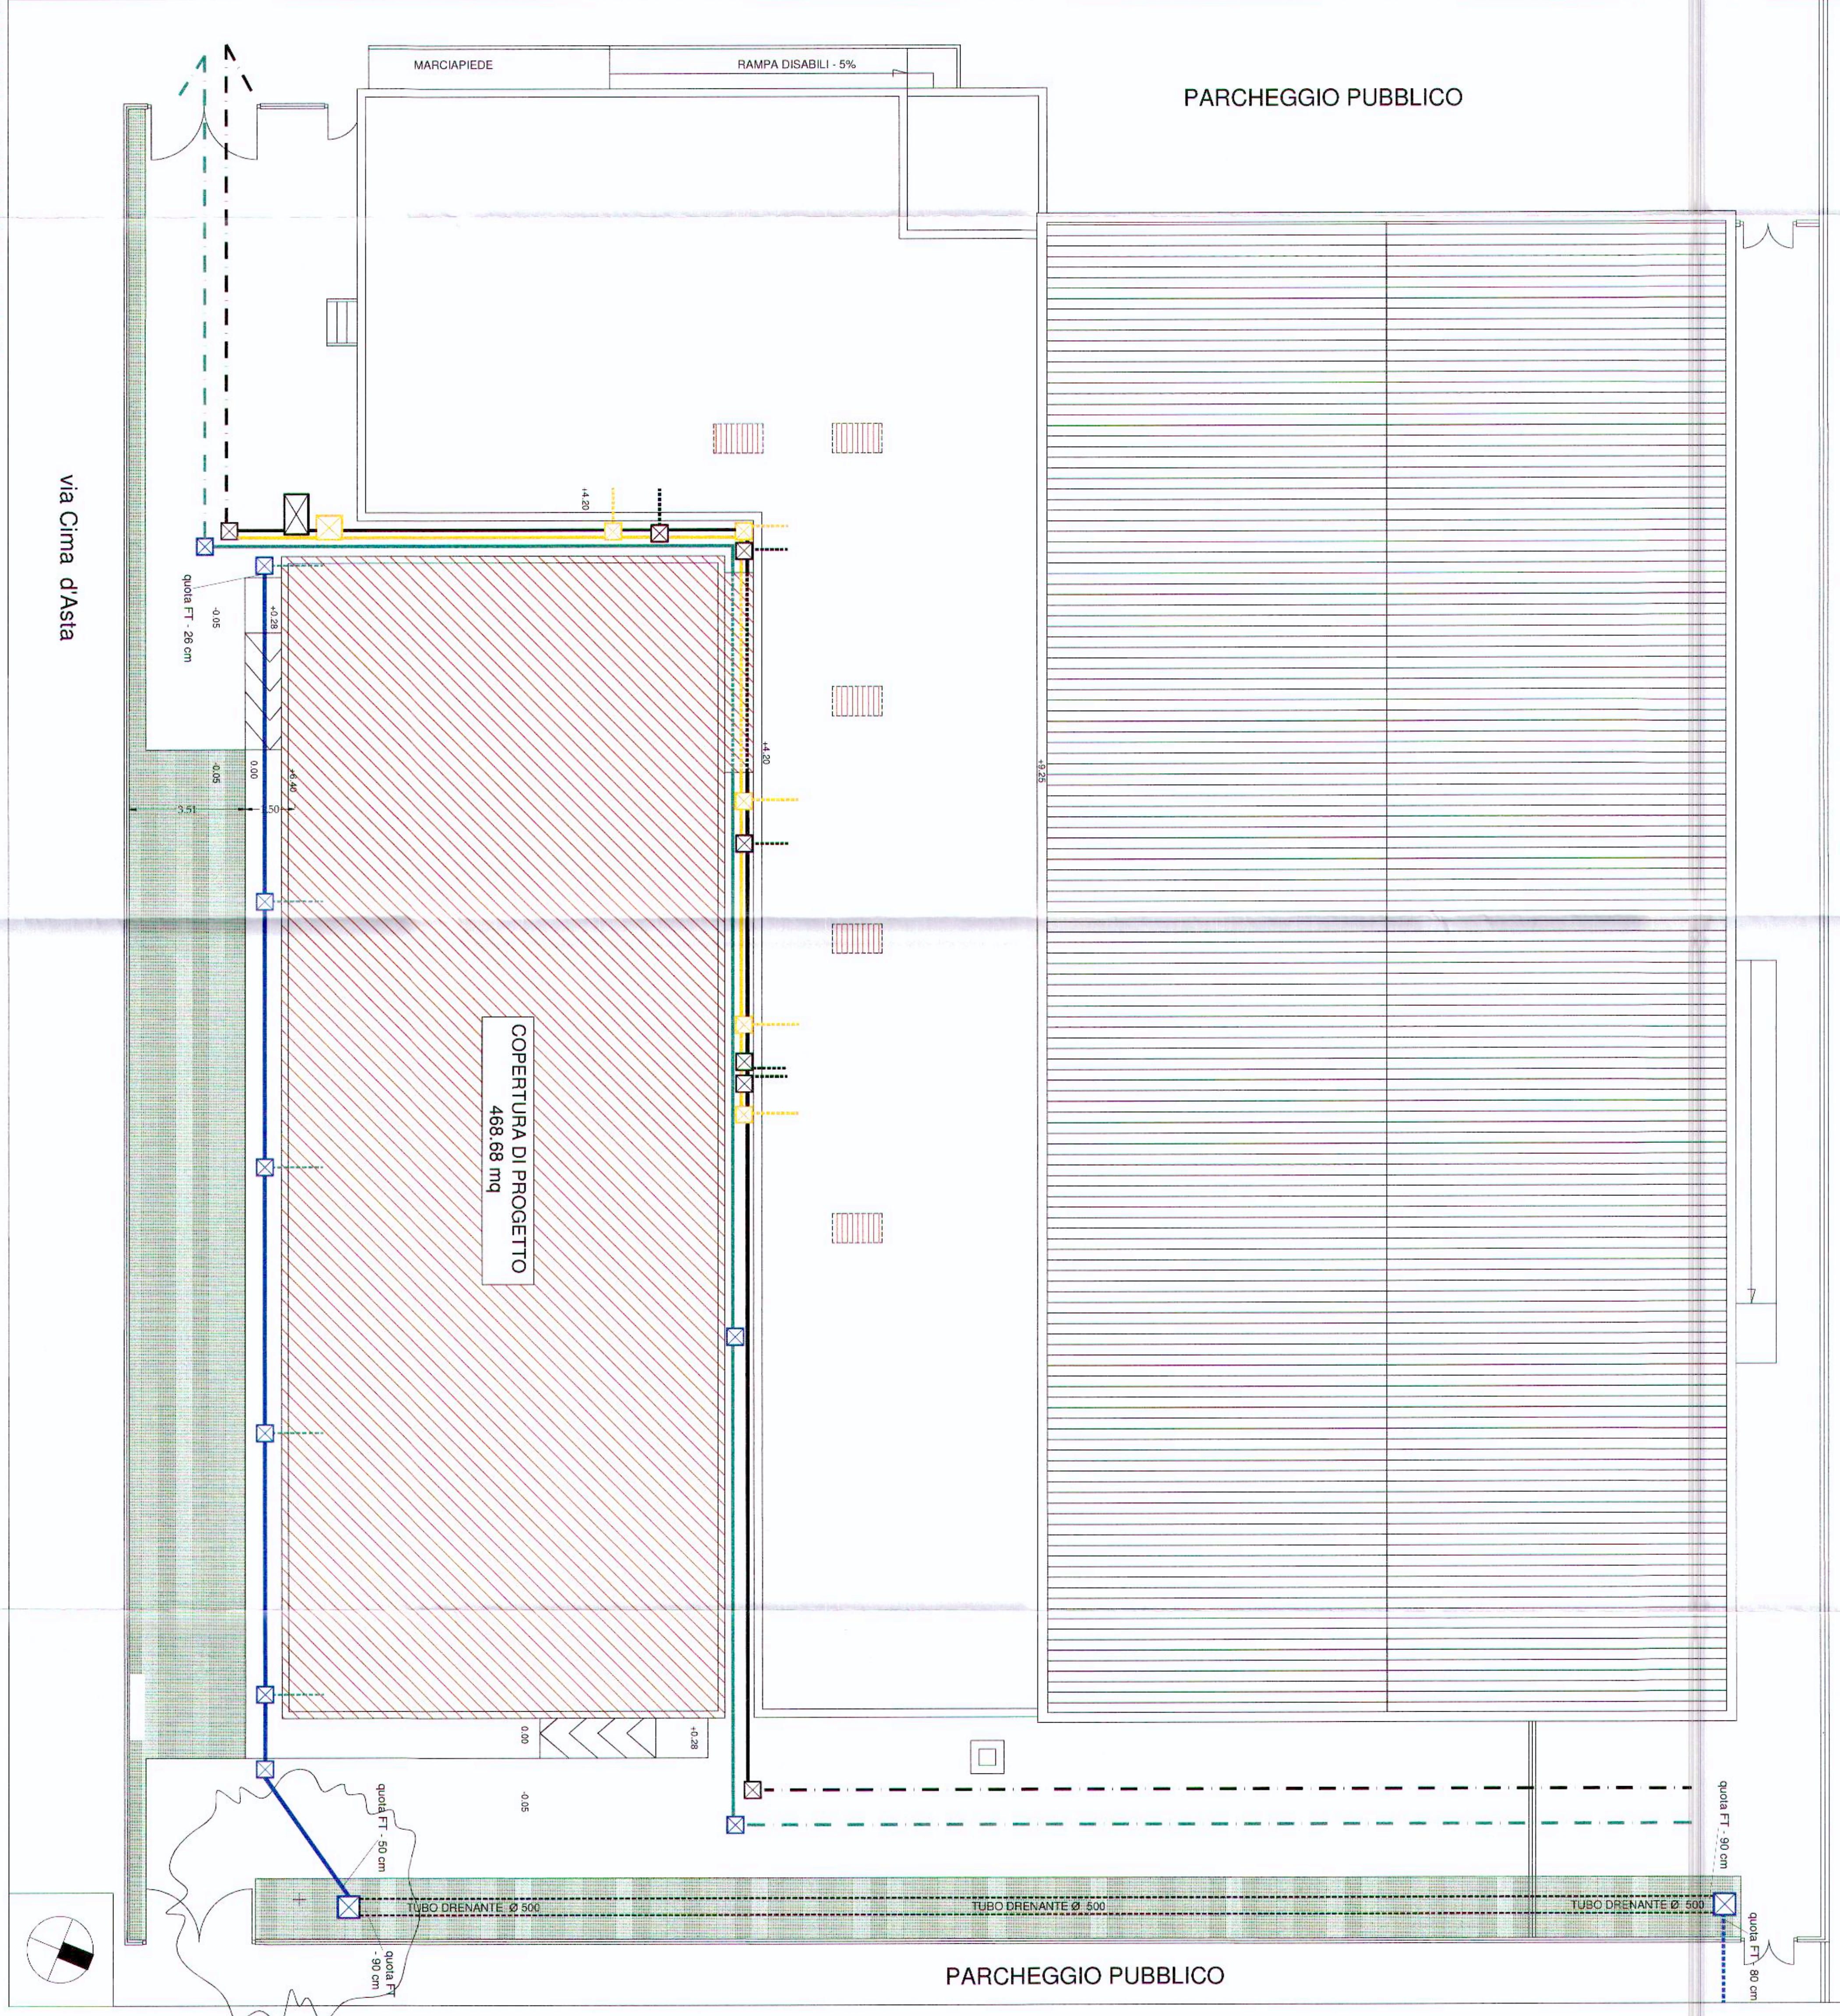


- PLANIMETRIA GENERALE scala 1:200**
- AMPLIAMENTO DI PROGETTO
 - TUBO DRENANTE DA 500
 - CONDOTTA PUBBLICA DI SCARICO ACQUE METEORICHE BIANCHE
 - LINEA ESISTENTE RACCOLTA ACQUE BIANCHE METEORICHE
 - PROGETTO - REGOLARIZZAZIONE LINEA ACQUE METEORICHE EDIFICI ESISTENTI
 - LINEA ACQUE BIANCHE METEORICHE EDIFICIO DI PROGETTO
 - LINEA ESISTENTE ACQUE NERE
 - PROGETTO - REGOLARIZZAZIONE LINEA ACQUE NERE EDIFICI ESISTENTI
 - LINEA DI SCARICO DAL TUBO DRENANTE ALLA CONDOTTA PUBBLICA

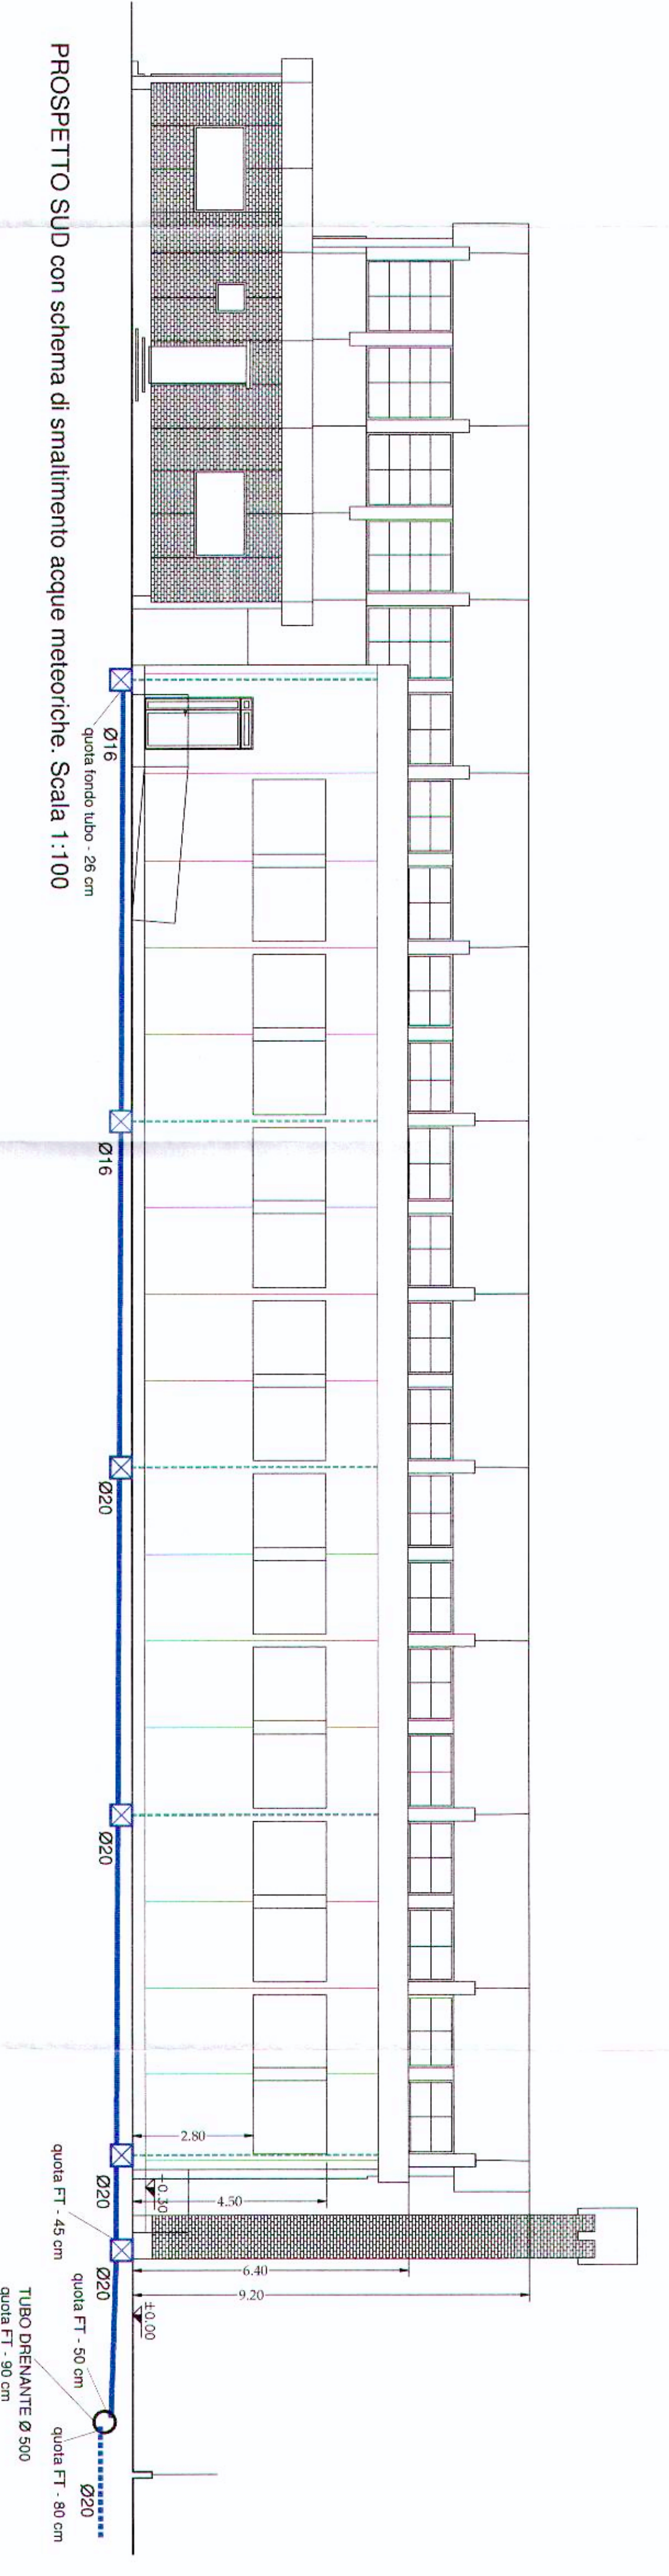

- PIANTA DELLE COPERTURE scala 1:100**
- AMPLIAMENTO DI PROGETTO
 - TUBO DRENANTE DA 500
 - LINEA ESISTENTE RACCOLTA ACQUE BIANCHE METEORICHE
 - PROGETTO - LINEA ACQUE METEORICHE EDIFICI ESISTENTI
 - LINEA ACQUE BIANCHE METEORICHE EDIFICIO DI PROGETTO
 - LINEA ESISTENTE ACQUE NERE
 - PROGETTO - LINEA ACQUE SAPONATE
 - SCARICO PLUVIALI
 - LINEA DI SCARICO DAL TUBO DRENANTE ALLA CONDOTTA PUBBLICA
 - PROGETTO - LINEA ACQUE NERE
 - ISPEZIONE ACQUE NERE
 - ISPEZIONE ACQUE SAPONATE
 - VASCA ACQUE NERE
 - VASCA ACQUE SAPONATE