


PLANIMETRIA GENERALE CON STANDARD PUBBLICI

1:200

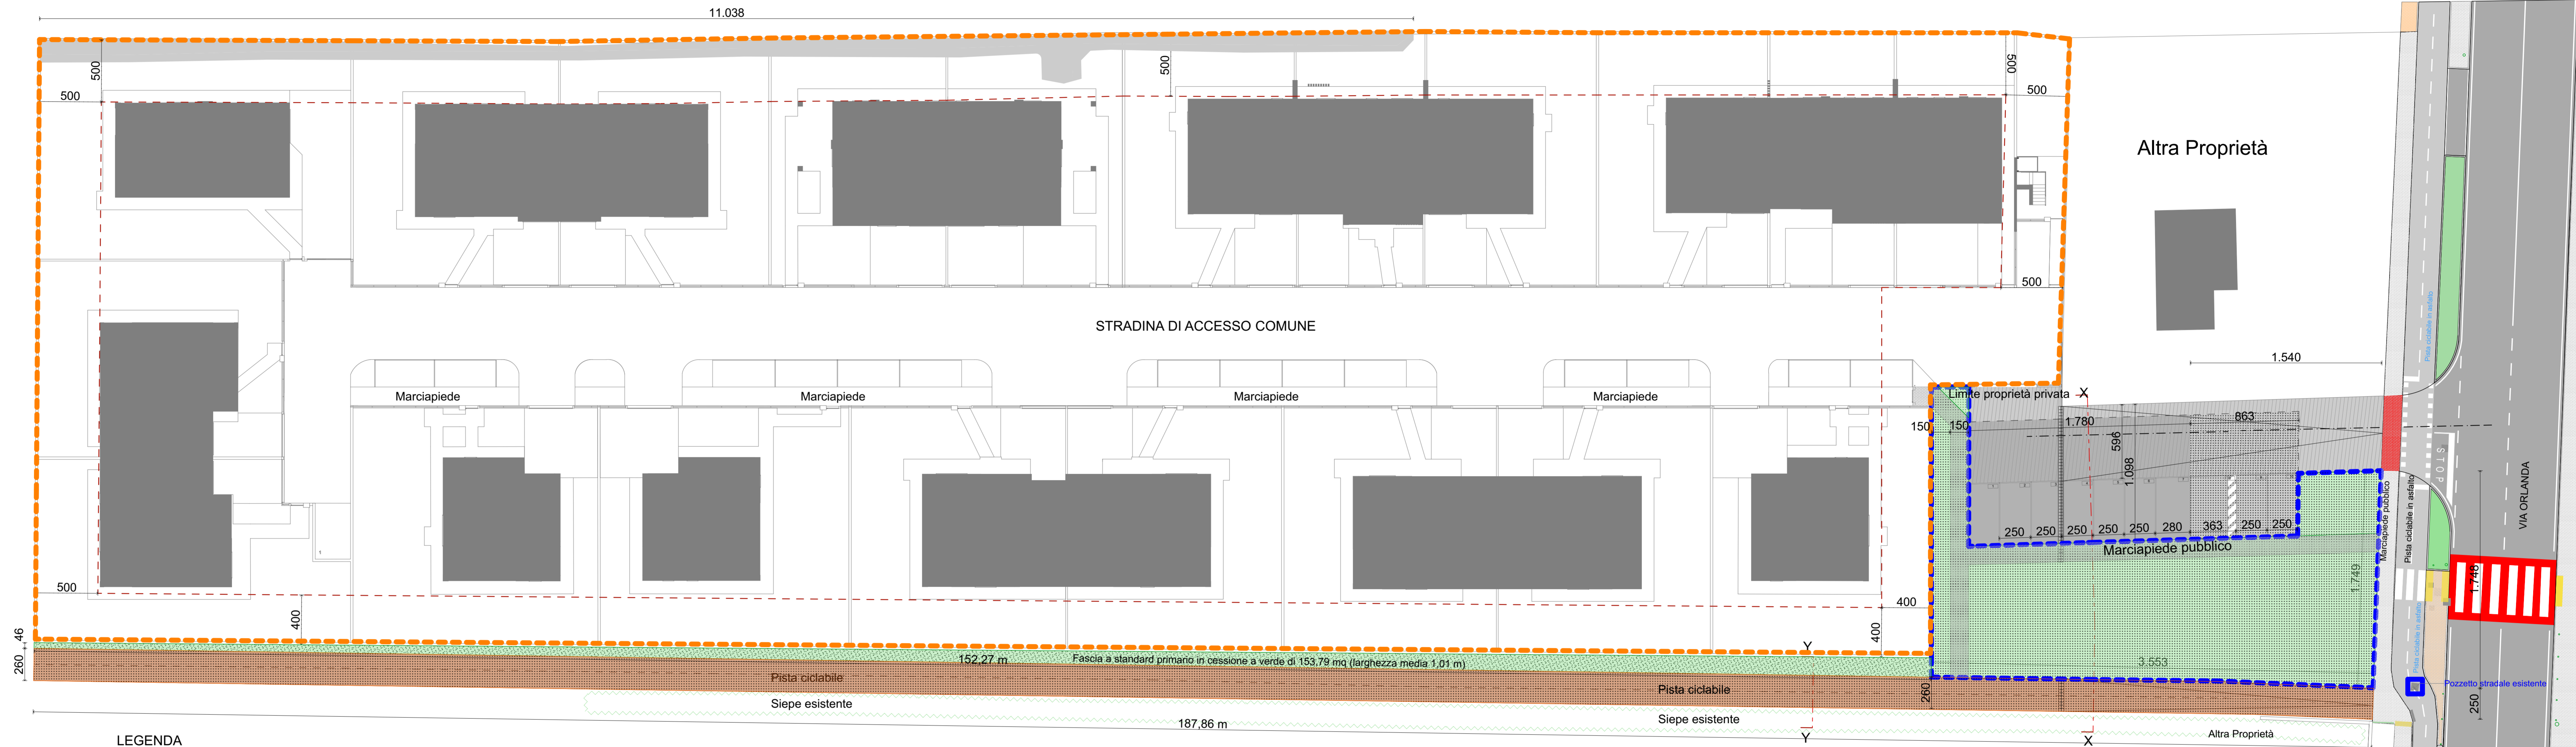

LEGENDA

- Aree destinate alla nuova edificazione ed a spazi privati pertinenziali
- Standard primario in cessione a verde 153,79 mq > 152 mq
- Standard primario a parcheggio asservito ad uso pubblico 178,00 mq > 177 mq
- Standard secondario attrezzato a pista ciclabile 488,15 mq + in cessione
- Standard secondario attrezzato a verde asservito ad uso pubblico 470,91 mq +
- Standard secondario attrezzato a parcheggio asservito ad uso pubblico 86,30 mq =
- Totale 1045,36 mq < 1187 mq
- Standard secondario da monetizzare mq 141,64
- Viabilità in asservimento 204,2 mq
- Limite di massimo inviluppo