

**COMUNE DI VENEZIA**  
PROVINCIA DI VENEZIA

**Progetto**

Procedura SUAP in deroga ai sensi art. 3 LR 55/2012  
Variante al progetto per insediamento logistico -  
industriale per lo stoccaggio di cemento in polvere su silos  
metallici in area Porto Marghera.  
Aumento altezza silos

**Ubicazione**

Via della Geografia, n. 8  
35118 Venezia, 15153

**Contenuto Tavola**

STATO DI PROGETTO IMPIANTO STOCCAGGIO CEMENTO  
Inserimento su lotto  
Estratto Catastale

**Tavola n.**

**1A**

**Committente**

**GENERAL SYSTEM SRL**

Via Porto Marghera, 134  
35040 Chiara (PD) - Italia

Firma

**Progettista**

**MAZZI MARCO GEOMETRA**

Via Luigi Einaudi, 38/4  
45102 Sordani (RO) - Italia  
Tel: 0425 27004  
e-mail: geom.mazzi@gmail.com  
geom.mazzi@prospeca.it

Tiratura e firma

**Scala**

**Varie**


**Data**

Novembre 2022

**Inserimento previsionale nell'area di intervento**

Scala 1:500

--- Limite area di intervento

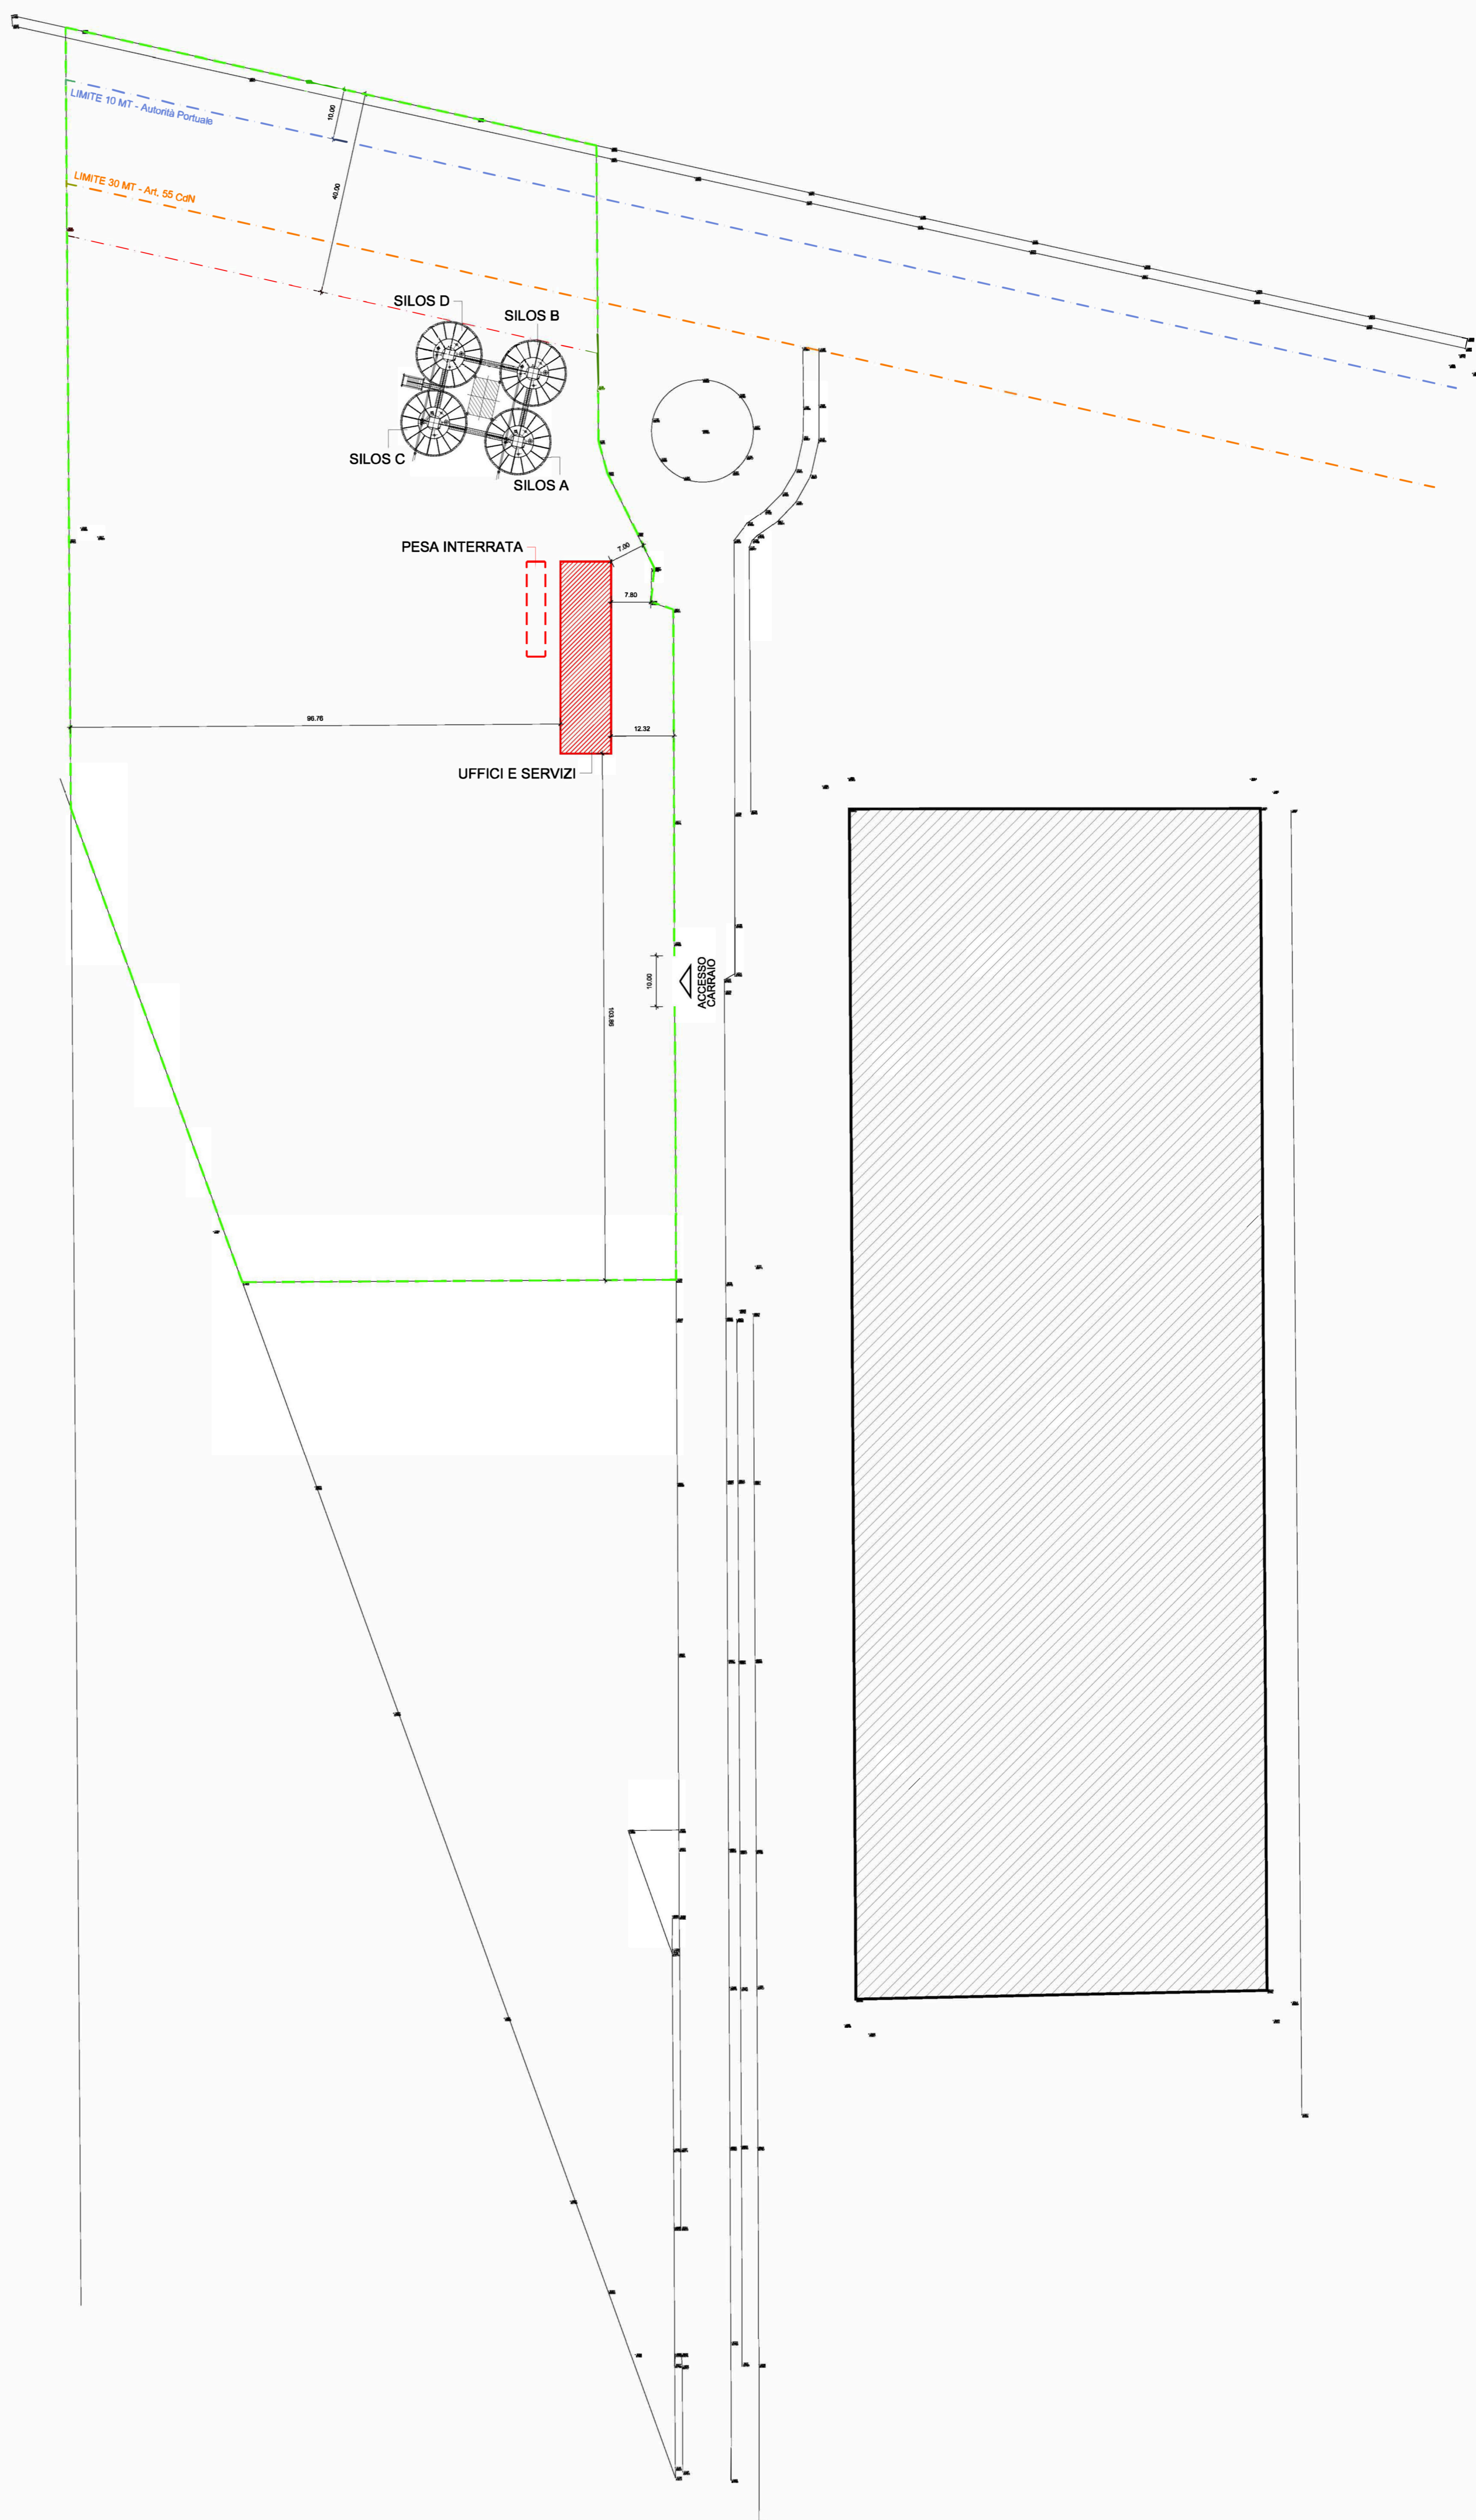

**Estratto di mappa catastale**

Scala 1:2000

