

COMUNE DI VENEZIA  
PROVINCIA DI VENEZIA

Progetto

Procedura SUAP in deroga ai sensi art. 3 LR 55/2012  
Variante al progetto per insediamento logistico - industriale per lo stoccaggio di cemento in polvere su silos metallici in area Porto Marghera.  
Aumento altezza silos

Ubicazione

Via della Geologia, n. //  
30176 Venezia (VE)

Contenuto Tavola

STATO AUTORIZZATO  
Prospetti/Viste n° 4 SILOS

Tavola n.

**2B**

Committente

GENERAL SISTEM SRL  
Via Pietro Marigo, 134  
35040 Granzè (PD) - Italia

Firma

Progettista

Progettista :  
FERRARI ING. NICOLA  
San Polo 1173  
30125 Venezia (VE) - Italia  
t+ : 041 5060826  
e-mail : n.ferrari@gstveneziana.com

Service :  
MIAZZI MARCO GEOMETRA  
Via Luigi Einaudi, 38/4  
45100 Rovigo (Ro) - Italia  
t+ : 0425 27004  
e-mail : geom.miazzi@gmail.com  
pec : marco.miazzi@geopec.it


Scala

Varie

Data

Febbraio 2023

VISTA LATERALE  
SCALA 1:125

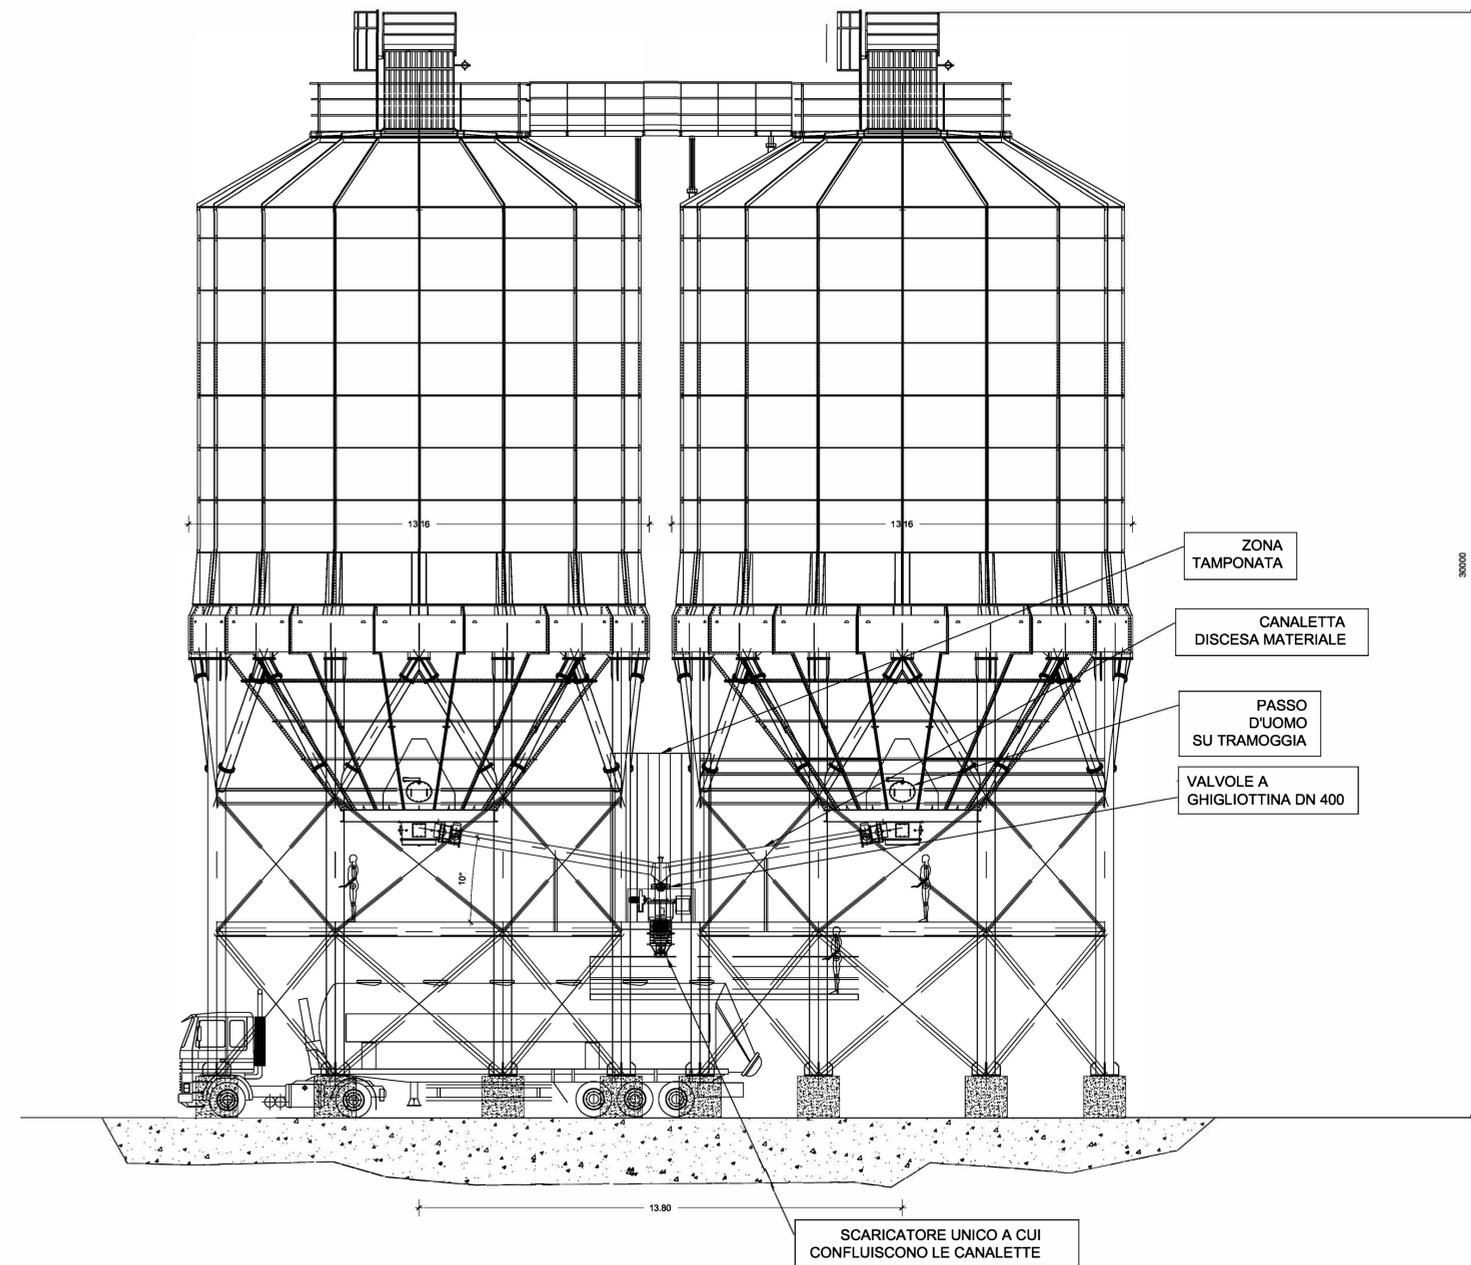

VISTA FRONTALE  
SCALA 1:125

