

COMUNE DI VENEZIA
PROVINCIA DI VENEZIA

Progetto

Procedura SUAP in deroga ai sensi art. 3 LR 55/2012
Variante al progetto per insediamento logistico-industriale
per lo stoccaggio di cemento in polvere su silos metallici in
area Porto Marghera.
Aumento altezza silos

Ubicazione

Via della Geologia, n. //
30178 Venezia (VE)

Contenuto Tavola

STATO OGGETTO DI DEROGA
Prospetti/Viste n° 4 SILOS

Tavola n.

3B

Committente

GENERAL SISTEM SRL
Via Pietro Marigo, 134
35040 Granzano (PD) - Italia

Firma

Progettista

Progettista :

FERRARI ING. NICOLA
San Polo 1173
30125 Venezia (VE) - Italia
t+ : 041 5060826
e-mail: n.ferrari@stvenezias.com

Service :

MAZZI MARCO GEOMETRA
Via Luigi Einaudi, 36/4
45100 Rovigo (Ro) - Italia
t+ : 0425 27004
e-mail: geom.mazzi@gmail.com
pec : marco.mazzi@geopec.it


Scala

Varie

Data

Febbraio 2023

VISTA LATERALE
SCALA 1:125

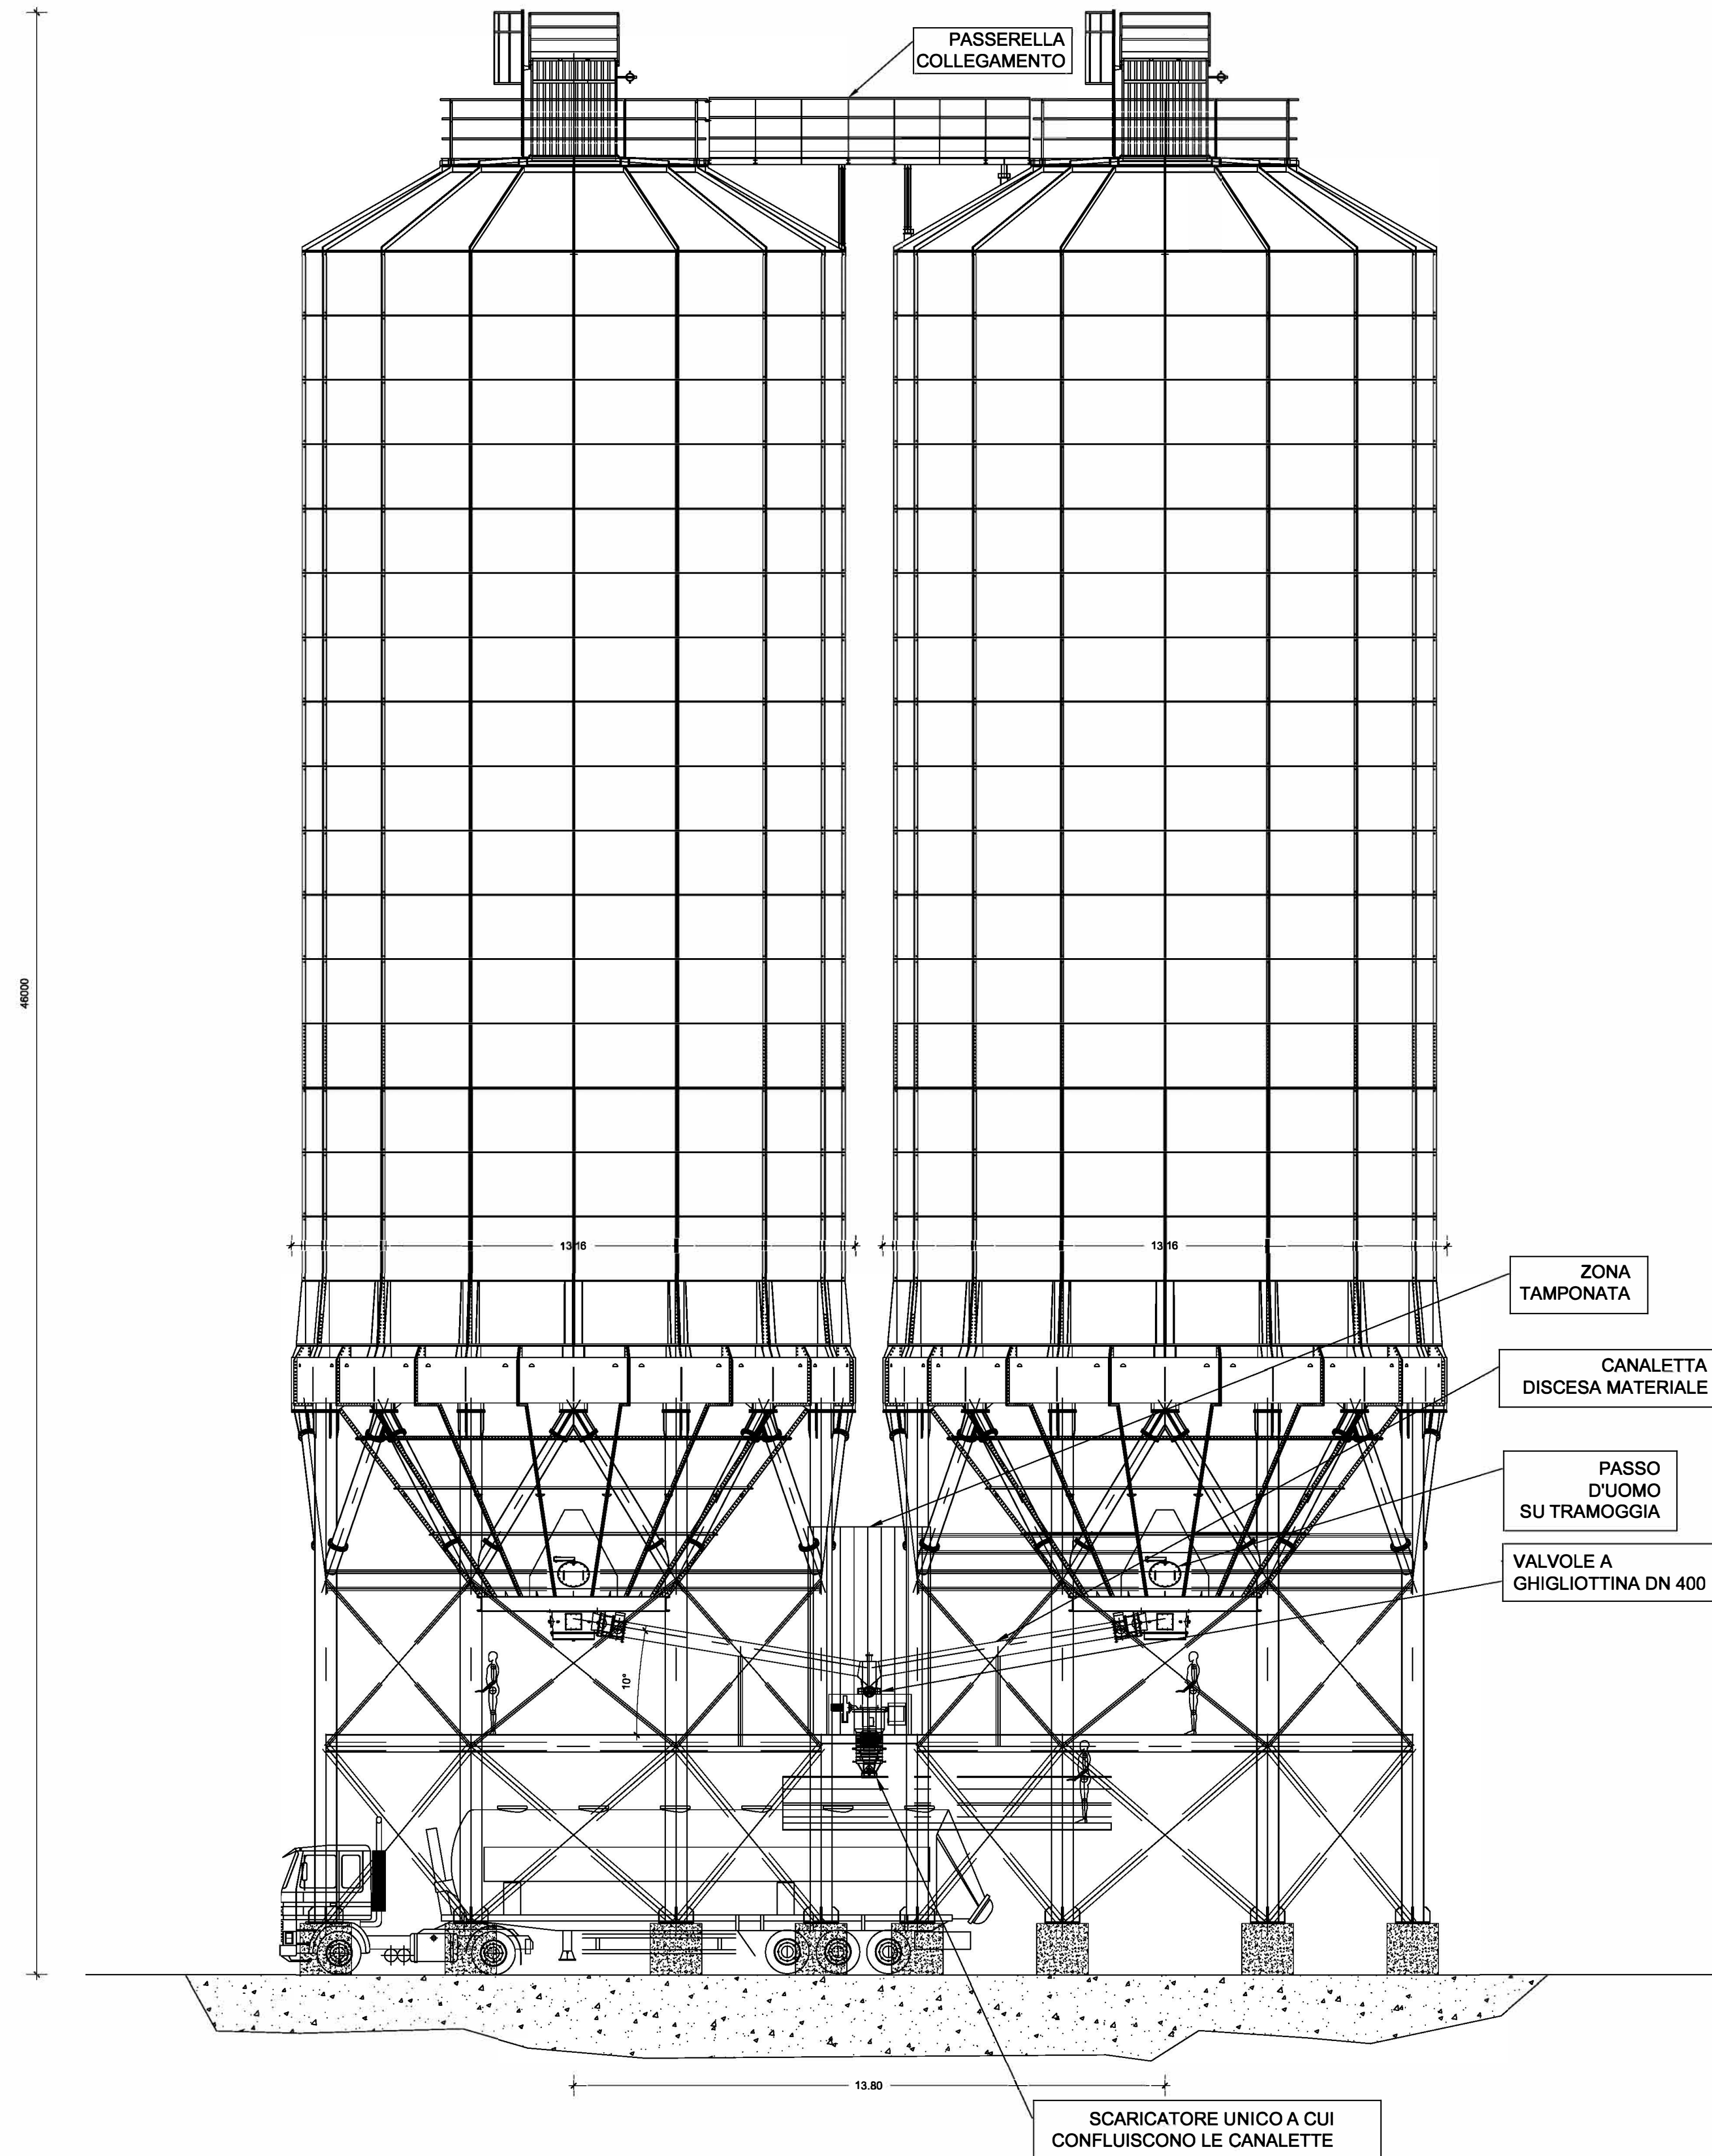

VISTA FRONTALE
SCALA 1:125

