

COMUNE DI VENEZIA
PROVINCIA DI VENEZIA

Progetto

Procedura SUAP in deroga ai sensi art. 3 LR 55/2012
Variante al progetto per insediamento logistico -
industriale per lo stoccaggio di cemento in polvere su silos
metallici in area Porto Marghera.
Aumento altezza silos

Ubicazione

Via della Geologia, n. 7
30176 Venezia (VE)

Contenuto Tavola

TAVOLA COMPARATIVA
Prospetti/Viste n° 4 SILOS

Tavola n.

3C

Committente

GENERAL SISTEM SRL
Via Pietro Marigo, 134
35040 Granze (PD) - Italia

Firma

Progettista

Progettista :
FERRARI ING. NICOLA
San Polo 1173
30125 Venezia (VE) - Italia
t+39 041 5060828
e-mail: n.ferrari@selvenzia.com

Service :
MIAZZI MARCO GEOMETRA
Via Luigi Einaudi, 38/4
45100 Rovigo (RO) - Italia
t+39 0425 27004
e-mail: geom.miazzi@gmail.com
pec: marco.miazzi@geopec.it


Scala

Varie


Data

Febbraio 2023

VISTA LATERALE
SCALA 1:125

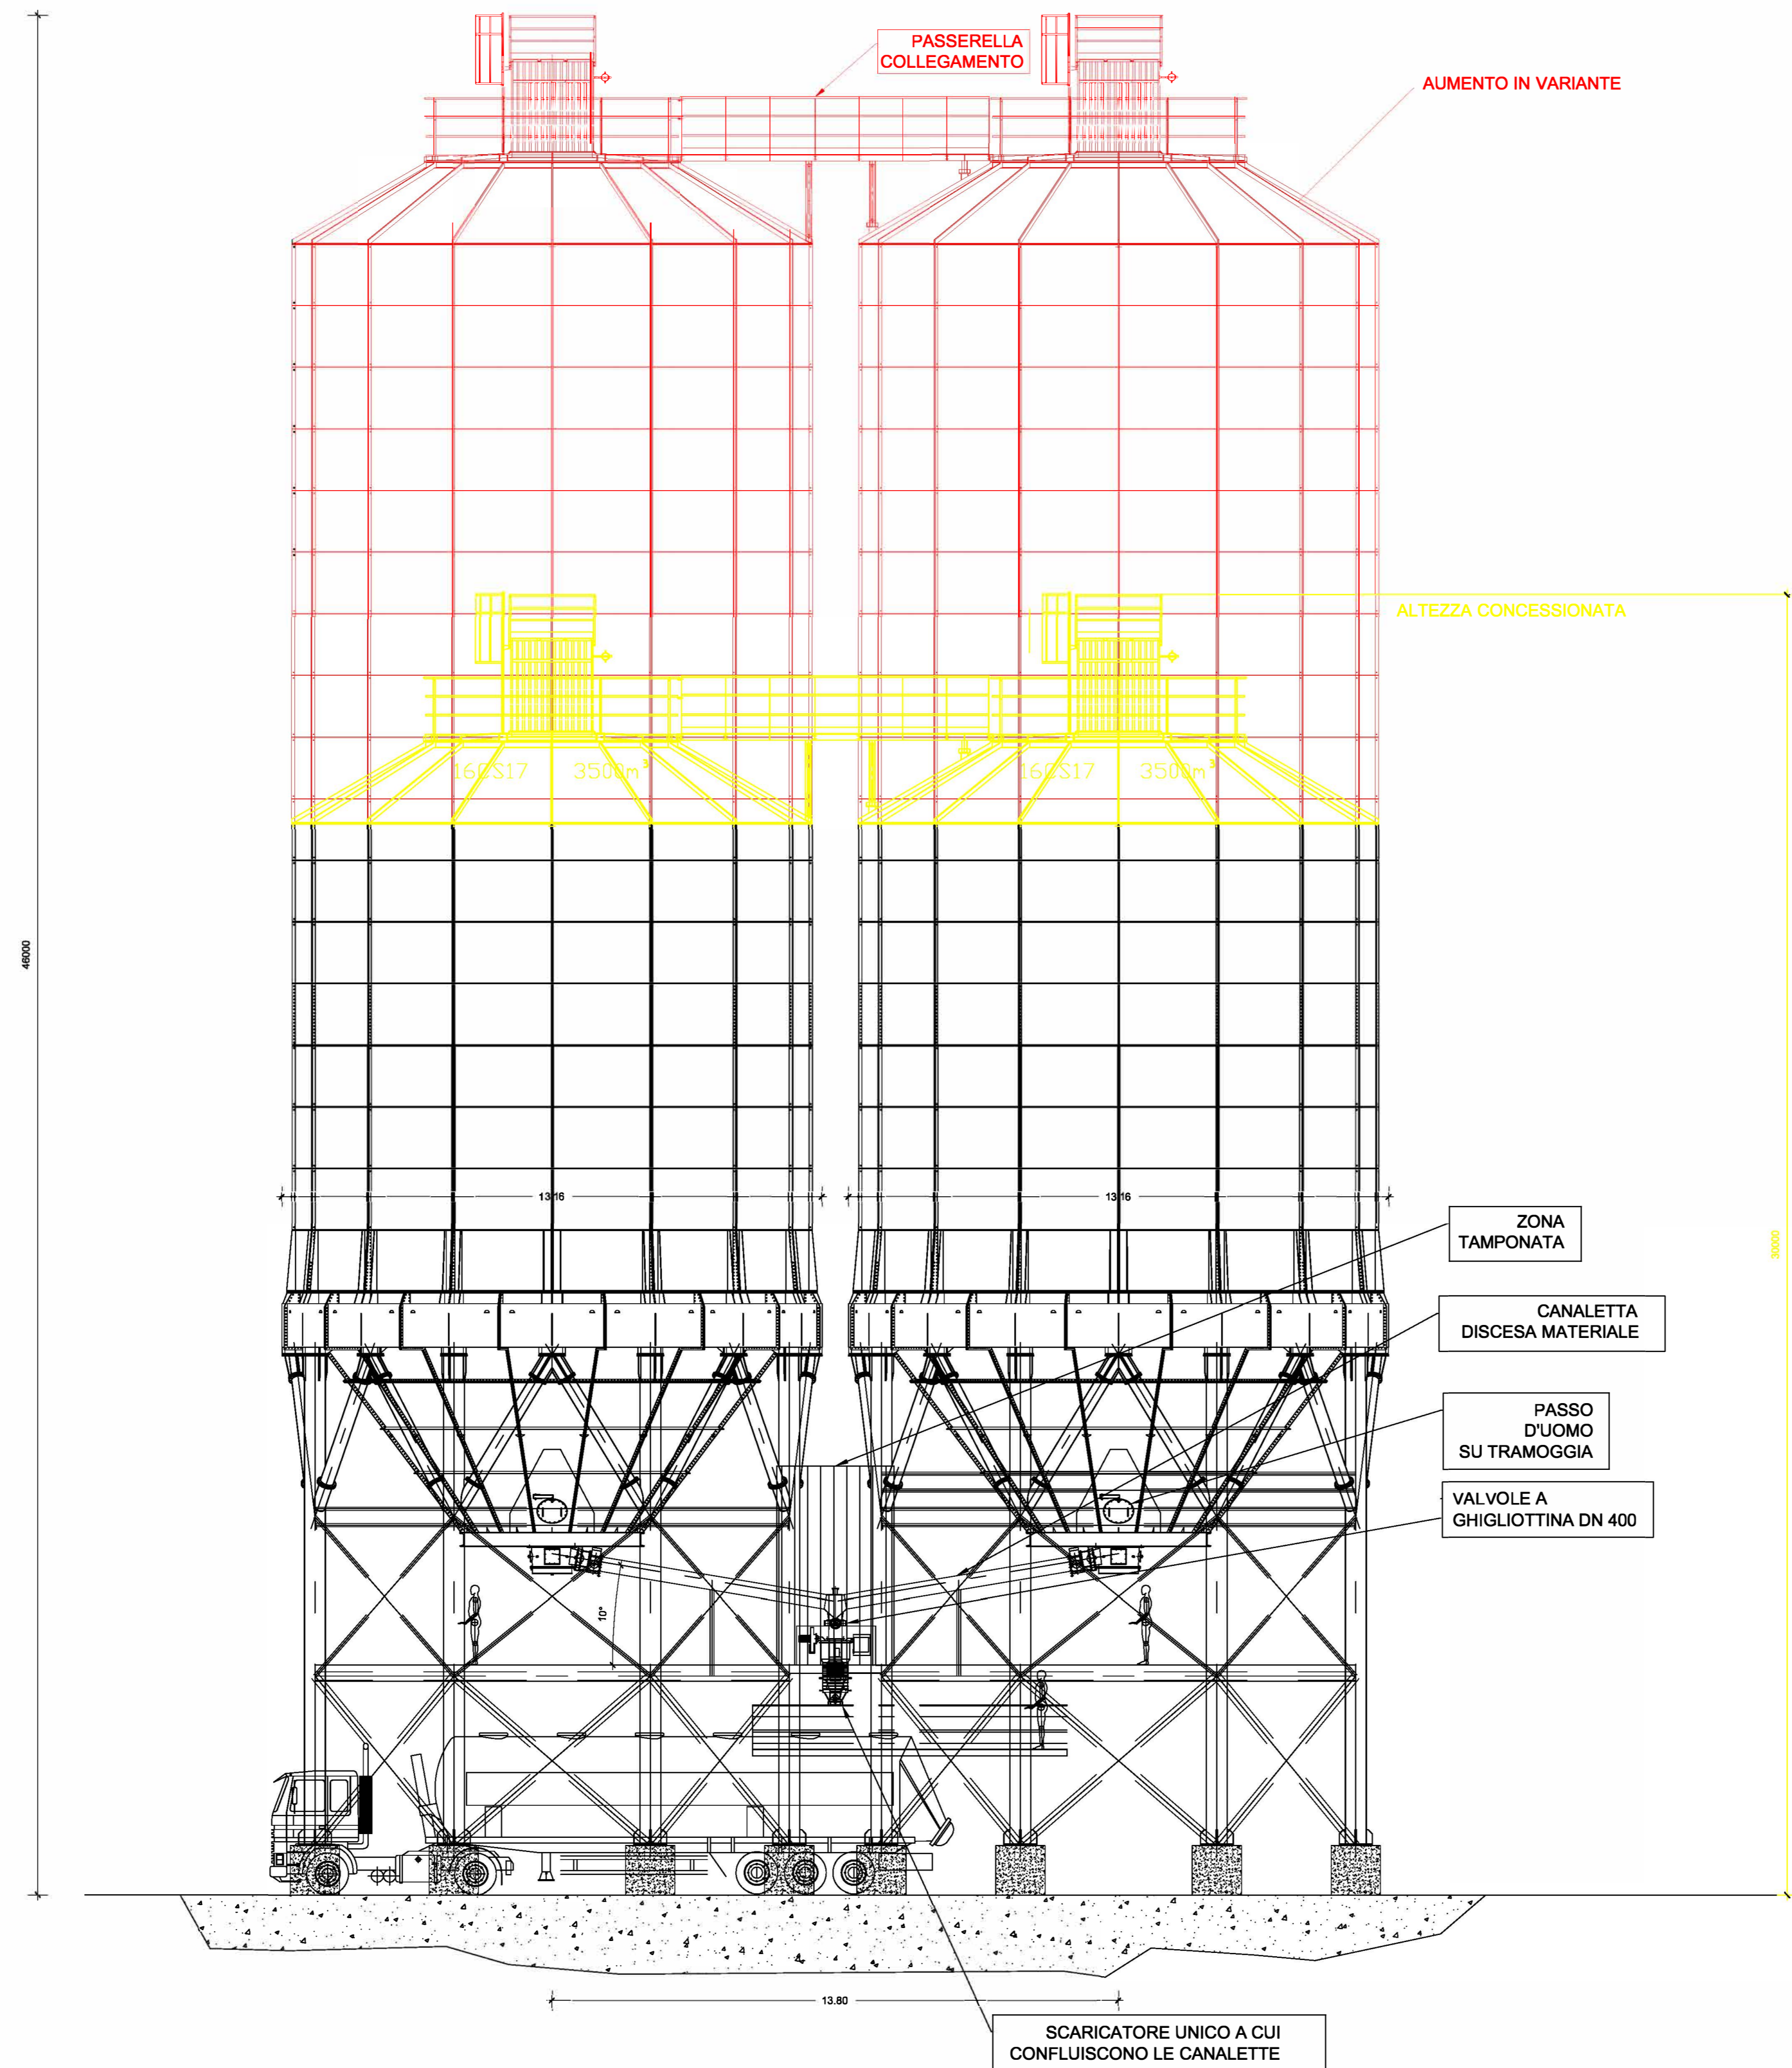

VISTA FRONTALE
SCALA 1:125

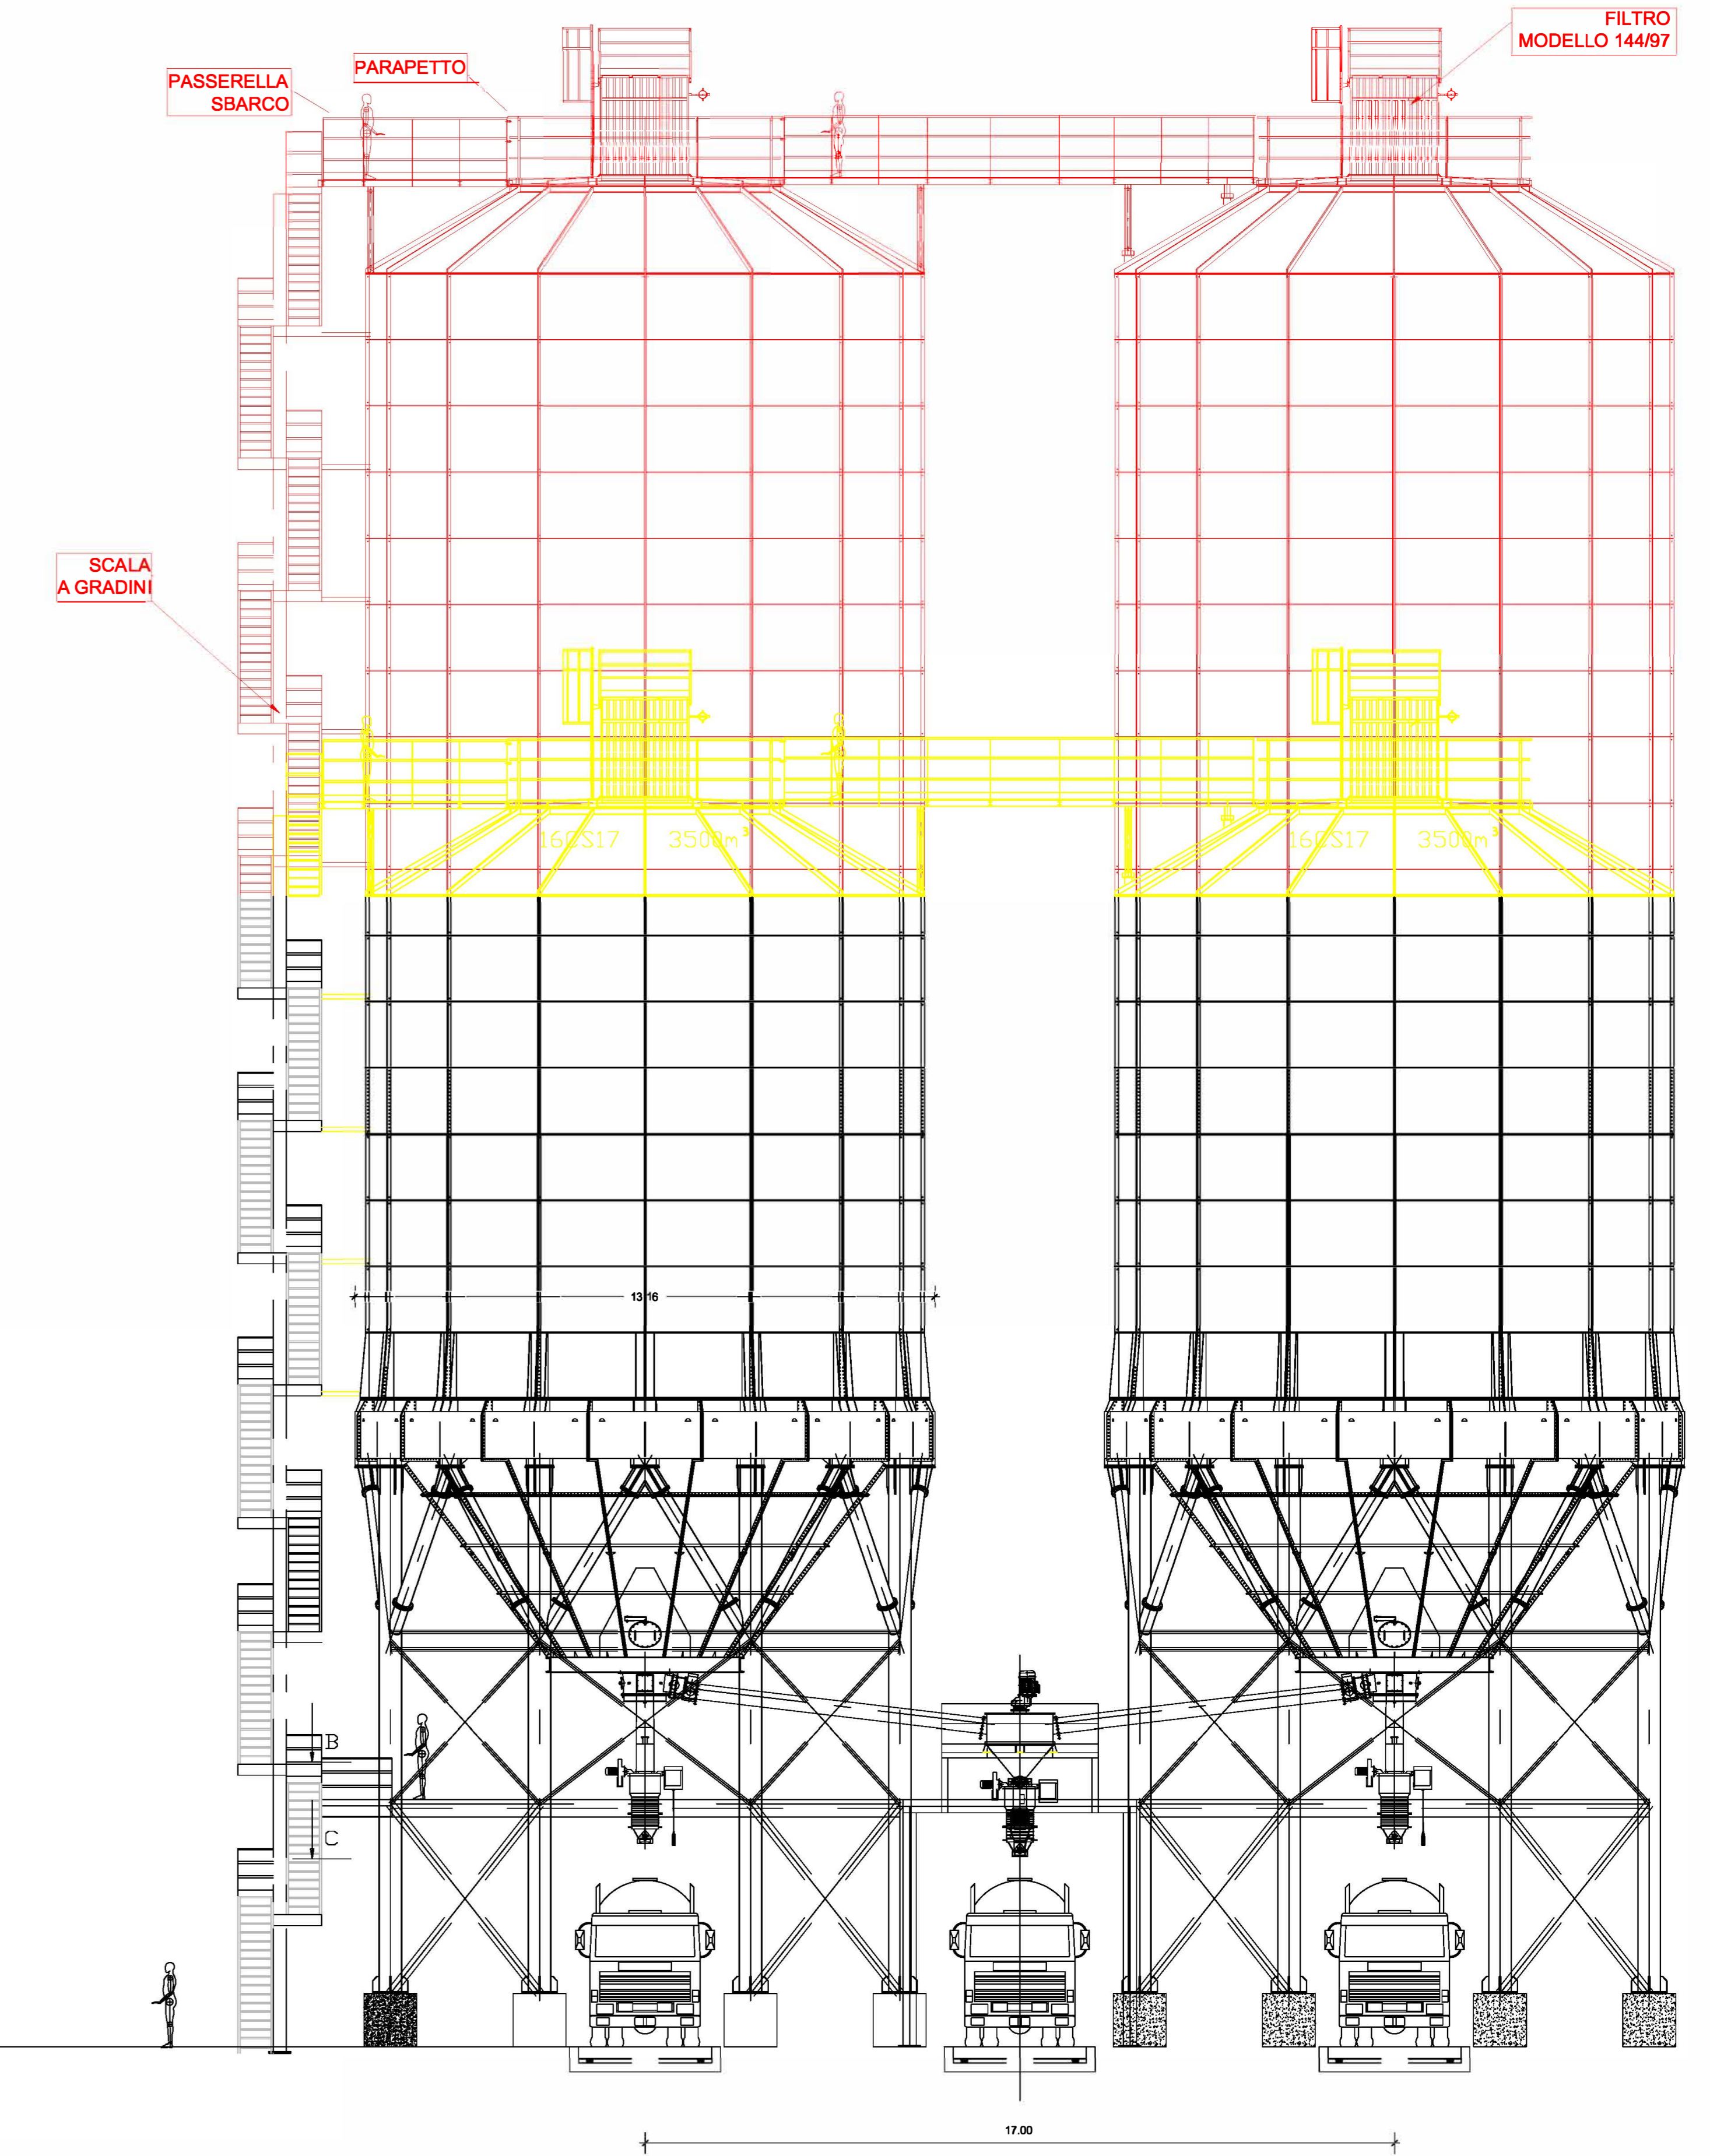

LEGENDA

- AUMENTO DI ALTEZZA OGGETTO DI DEROGA
- LIMITE DI ALTEZZA AUTORIZZATO

SCARICATORE UNICO A CUI
CONFLUISCONO LE CANALETTE