



INQUADRAMENTO TERRITORIALE SCALA 1:10.000




ESSENZE ARBOREE ED USO DEL SUOLO SCALA 1:2000

LEGENDA	
	PERIMETRO DELL'INTERVENTO
	PLATANUS OCCIDENTALIS ESISTENTI
	TERRENO COLTIVATO A SEMINATIVO



ORTOFOTO

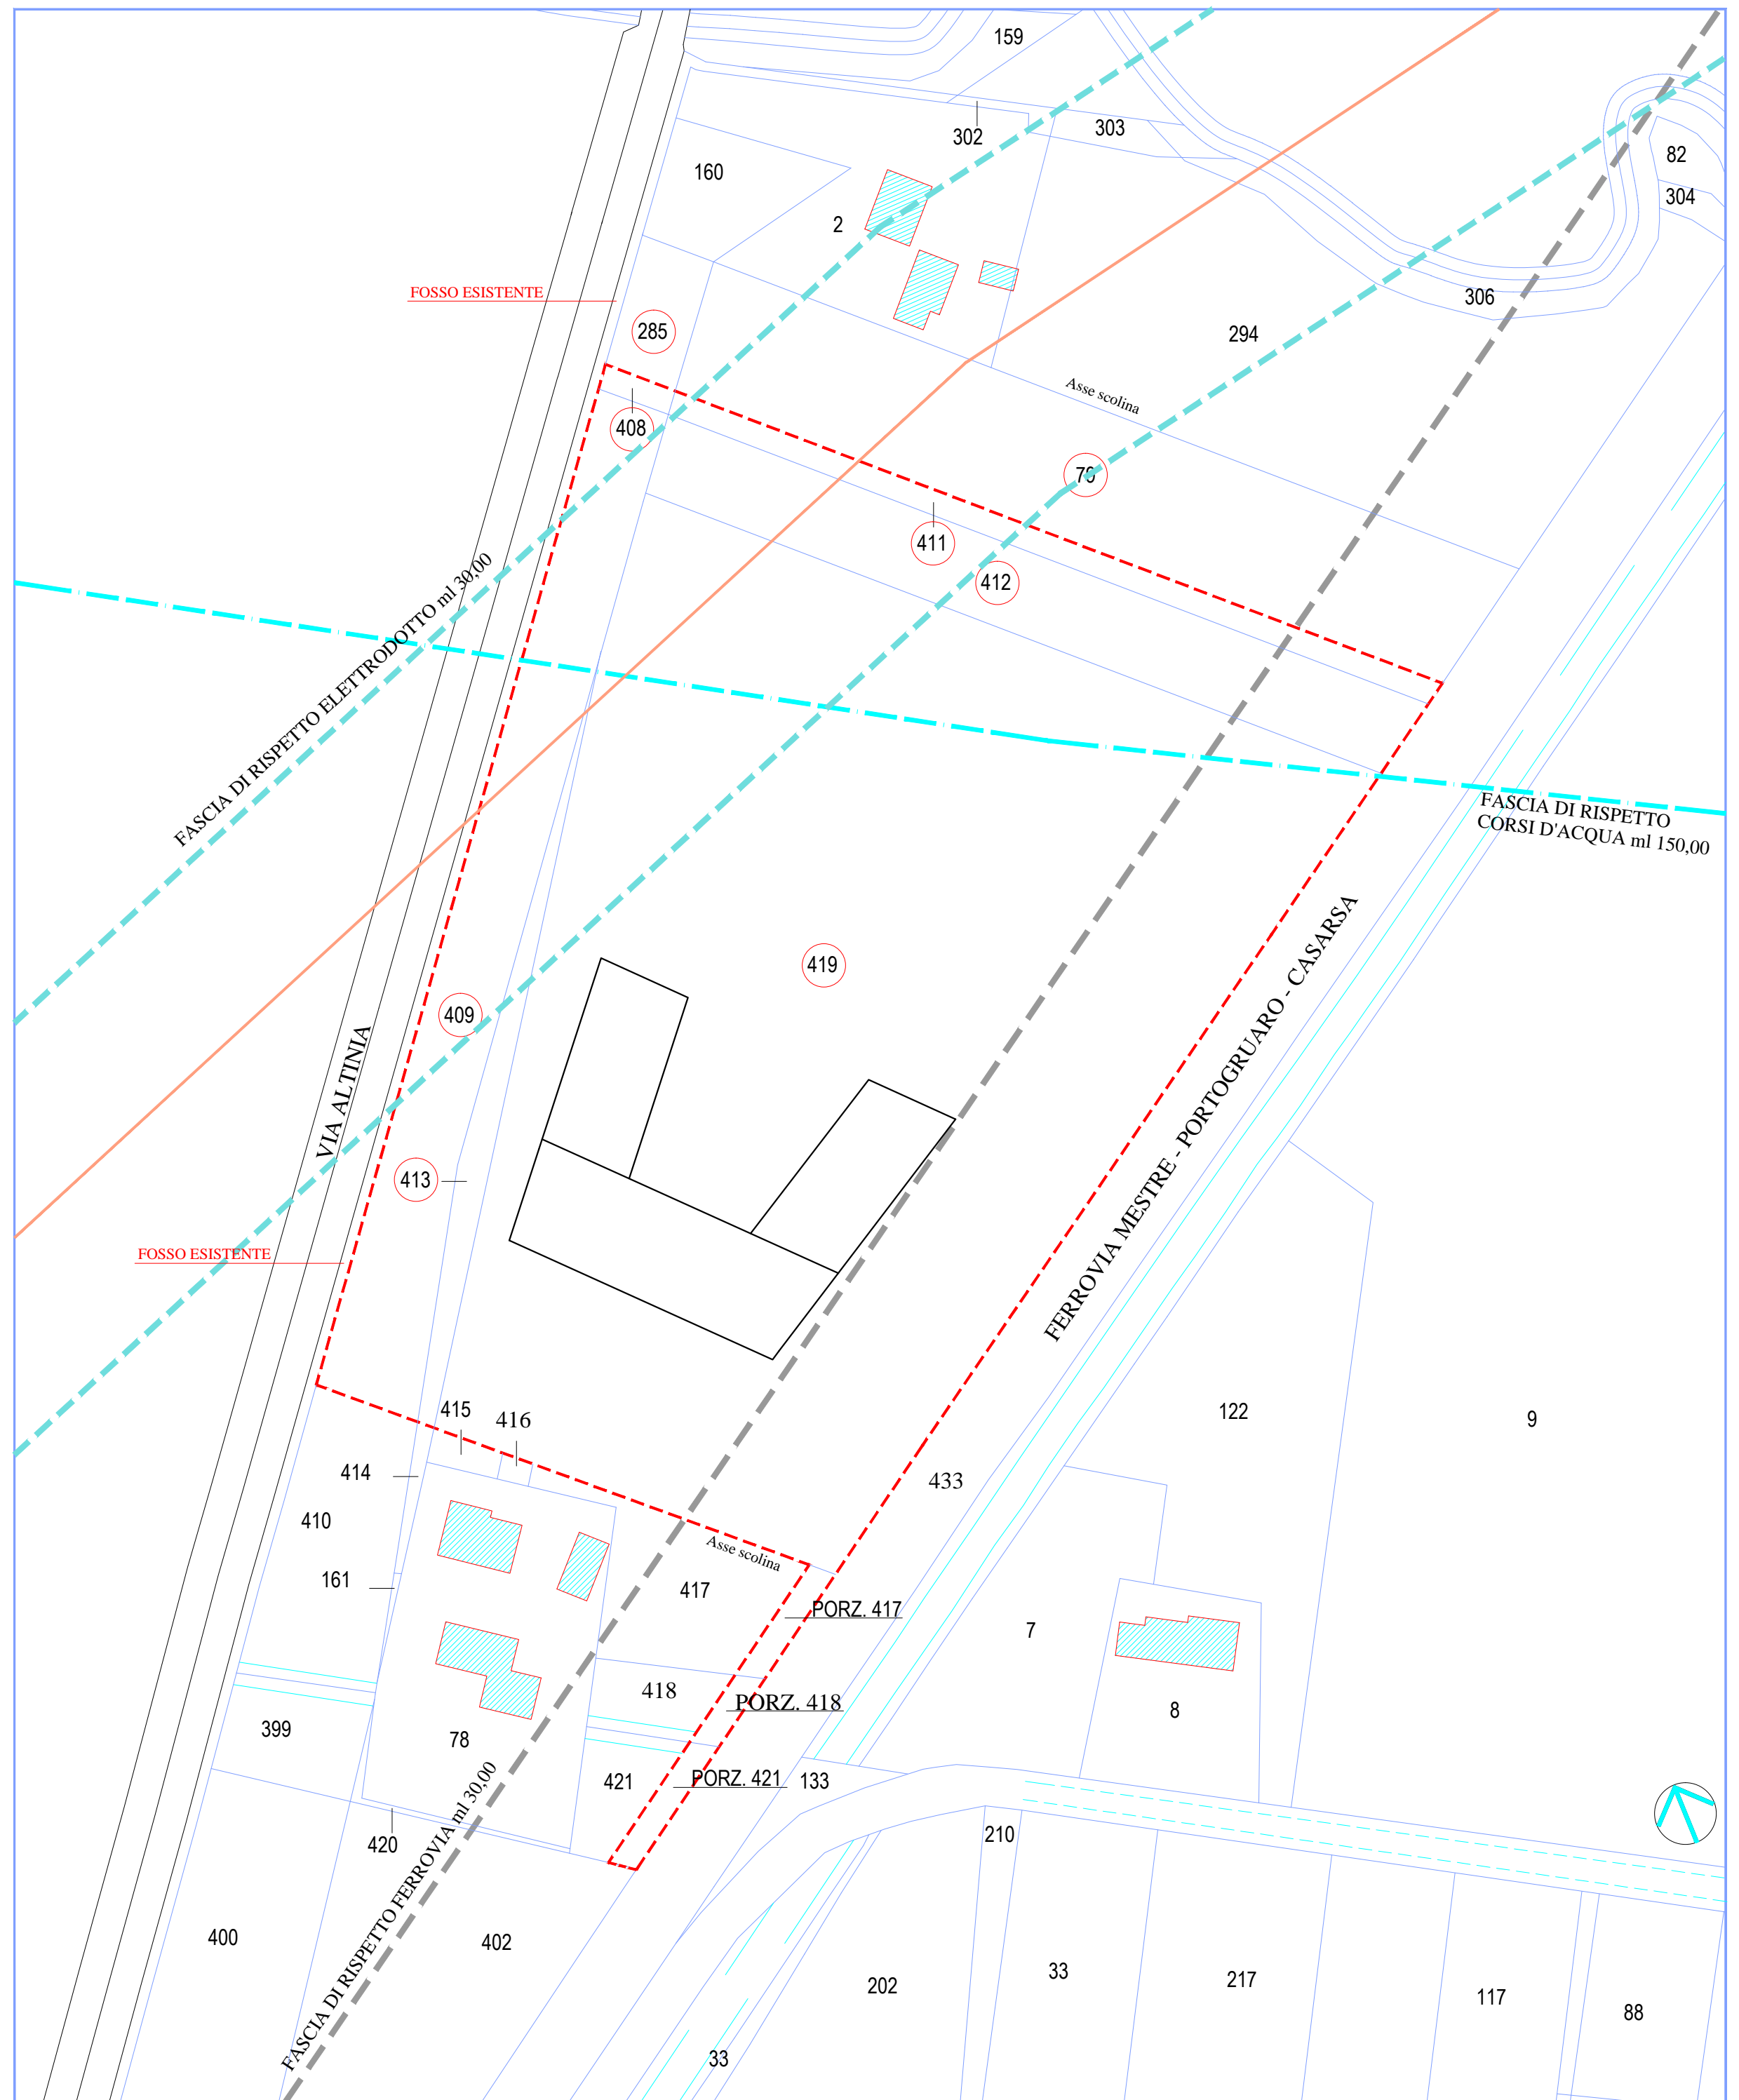

ESTRATTO DI MAPPA SCALA 1:1000

VINCOLI			
	PERIMETRO DELL'INTERVENTO		PERIMETRO DEL FABBRICATO
	FASCIA DI RISPETTO ELETTRODOTTO		FASCIA DI RISPETTO CORSI D'ACQUA
	FASCIA DI RISPETTO FERROVIA		LINEA ELETTRODOTTO

DATI CATASTALI							
DITTA	SEZIONE	FOGLIO	MAPPALE	SUPERFICIE CATASTALE MQ		SUPERFICIE TERRITORIALE DA RILIEVO	SUPERFICIE TERRITORIALE DA PRG
MAVIVE ESTATE SRL	G	149	408-ex 4/a	75,00	27.170,00	27.040,00 mq	27.040,00 mq
			409-ex 4/b	2.890,00			
			411-ex 80	700,00			
			412-ex 80	2.300,00			
			413-ex 121/a	555,00			
			419-ex 371/e	20.650,00			
MAVIVE ESTATE SRL	G	149	PORZ. 417	115,00	330,00	330,00 mq	330,00 mq
			PORZ. 418	75,00			
			PORZ. 421	140,00			

MESTRE - DESE - VIA ALTINIA

PROGETTO: VARIANTE AL P.I. DEL COMUNE DI VENEZIA LOCALITA' DESE

DITTA: MAVIVE ESTATE SRL  
CON SEDE IN VIA ALTINIA 298/B  
DESE (VE)

TAVOLA  
NUMERO

DATA: LUGLIO 2022

OGGETTO: ASSETTO NORMATIVO - VINCOLI

1

SCALE: 1:1000 - 1: 2000 -  
1:10000

COMMITTENTE: MAVIVE ESTATE S.R.L.  
CON SEDE IN VIA ALTINIA 298/B

PROGETTISTA : ARCH. PEPE CLAUDIO  
CON STUDIO IN VIA C. BASEGGIO 7

PROGETTISTA:  
ARCH. CLAUDIO PEPE CON  
STUDIO IN VIA C. BASEGGIO 7  
MESTRE (VE)