




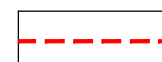

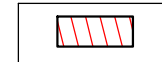

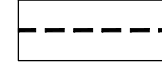




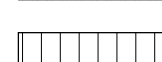



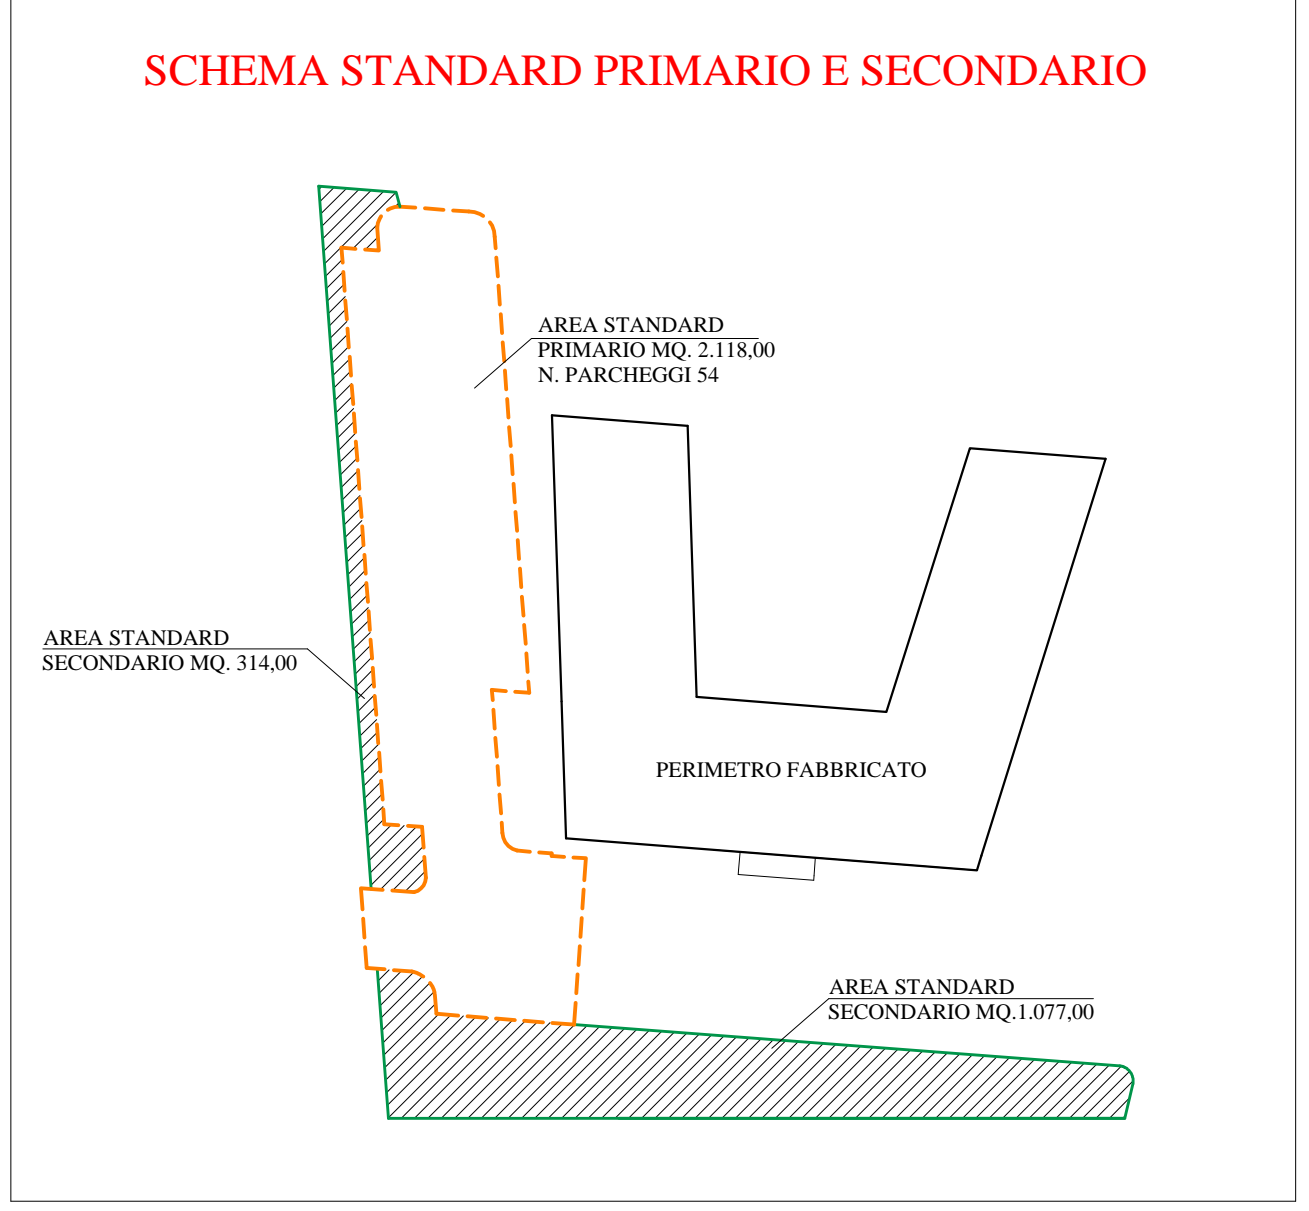
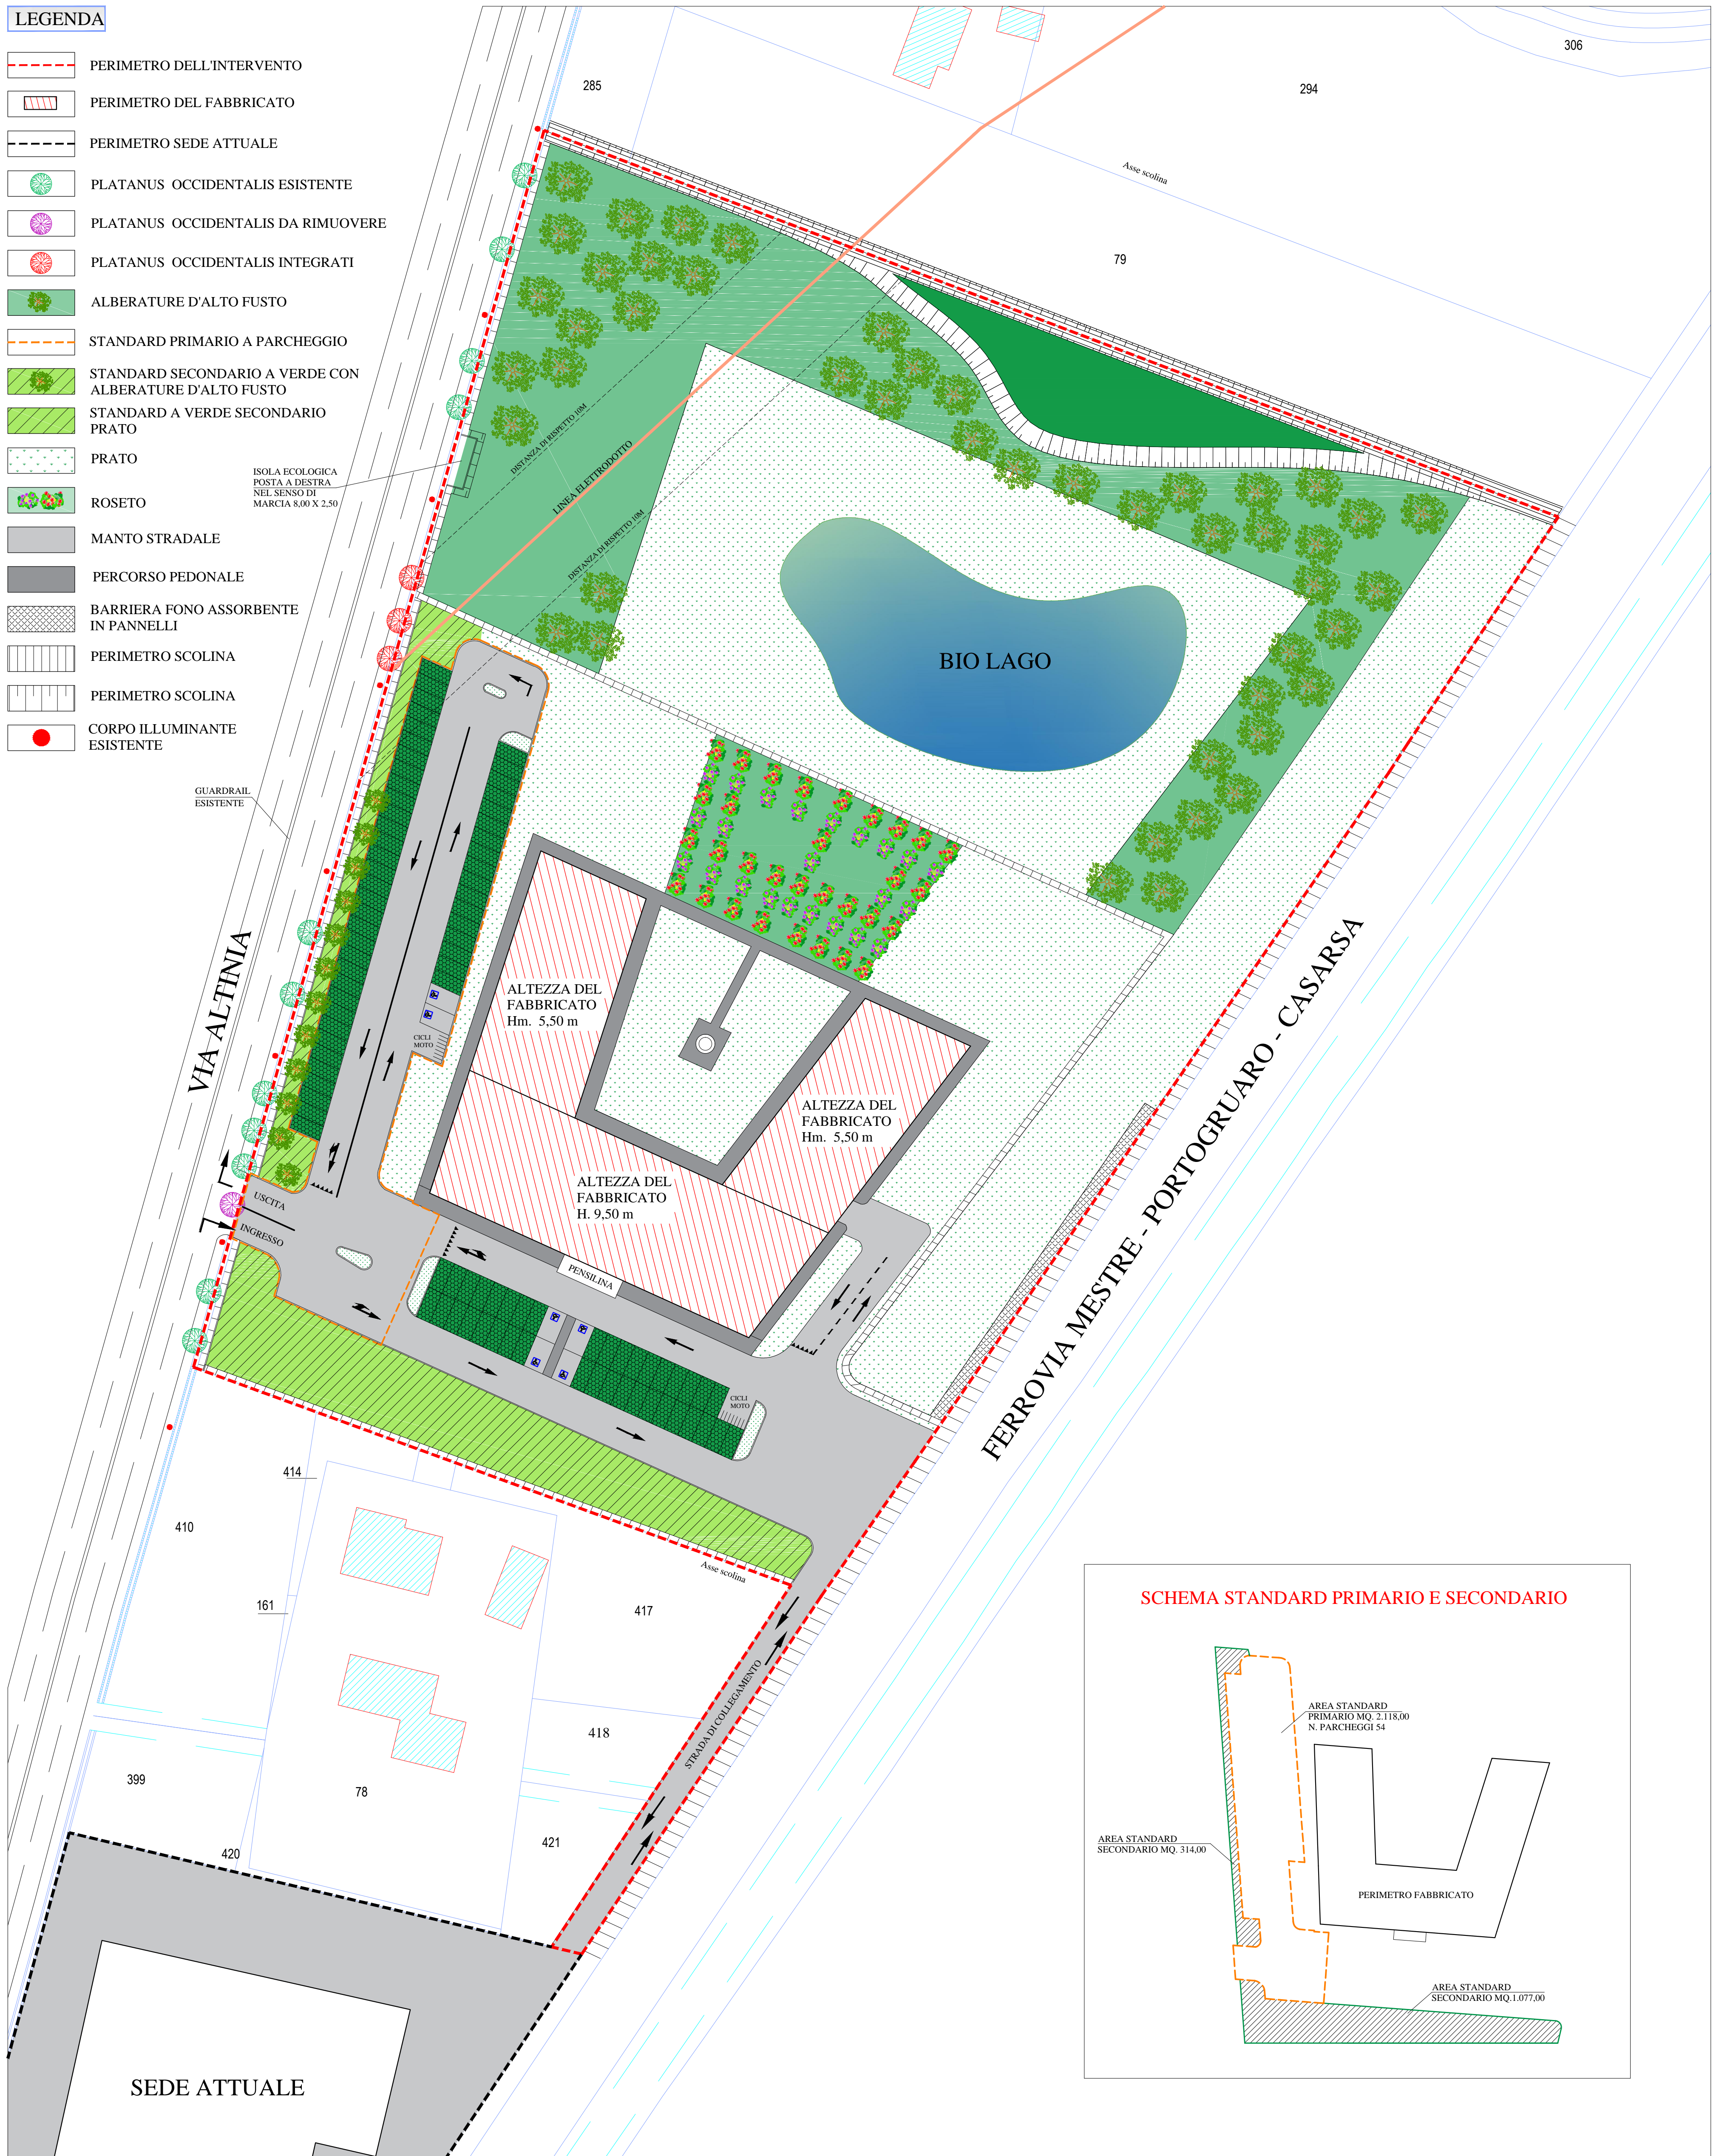


LEGENDA

-  PERIMETRO DELL'INTERVENTO
-  PERIMETRO DEL FABBRICATO
-  PERIMETRO SEDE ATTUALE
-  PLATANUS OCCIDENTALIS ESISTENTE
-  PLATANUS OCCIDENTALIS DA RIMUOVERE
-  PLATANUS OCCIDENTALIS INTEGRATI
-  ALBERATURE D'ALTO FUSTO
-  STANDARD PRIMARIO A PARCHEGGIO
-  STANDARD SECONDARIO A VERDE CON ALBERATURE D'ALTO FUSTO
-  STANDARD A VERDE SECONDARIO PRATO
-  PRATO
-  ROSETO
-  MANTO STRADALE
-  PERCORSO PEDONALE
-  BARRIERA FONO ASSORBENTE IN PANNELLI
-  PERIMETRO SCOLINA
-  PERIMETRO SCOLINA
-  CORPO ILLUMINANTE ESISTENTE



MESTRE - DESE - VIA ALTINIA

PROGETTO: VARIANTE AL P.I. DEL COMUNE DI VENEZIA LOCALITA' DESE

DITTA: MAVIVE ESTATE SRL CON SEDE IN VIA ALTINIA 298/B DESE (VE)

TAVOLA NUMERO

DATA: LUGLIO 2022

OGGETTO: INQUADRAMENTO GENERALE E STANDARD

PROGETTISTA: ARCH. CLAUDIO PEPE CON STUDIO IN VIA C. BASEGGIO 7 MESTRE (VE)

4

SCALA: 1:500

COMMITTENTE: MAVIVE ESTATE S.R.L. CON SEDE IN VIA ALTINIA 298/B

PROGETTISTA : ARCH. PEPE CLAUDIO CON STUDIO IN VIA C. BASEGGIO 7