







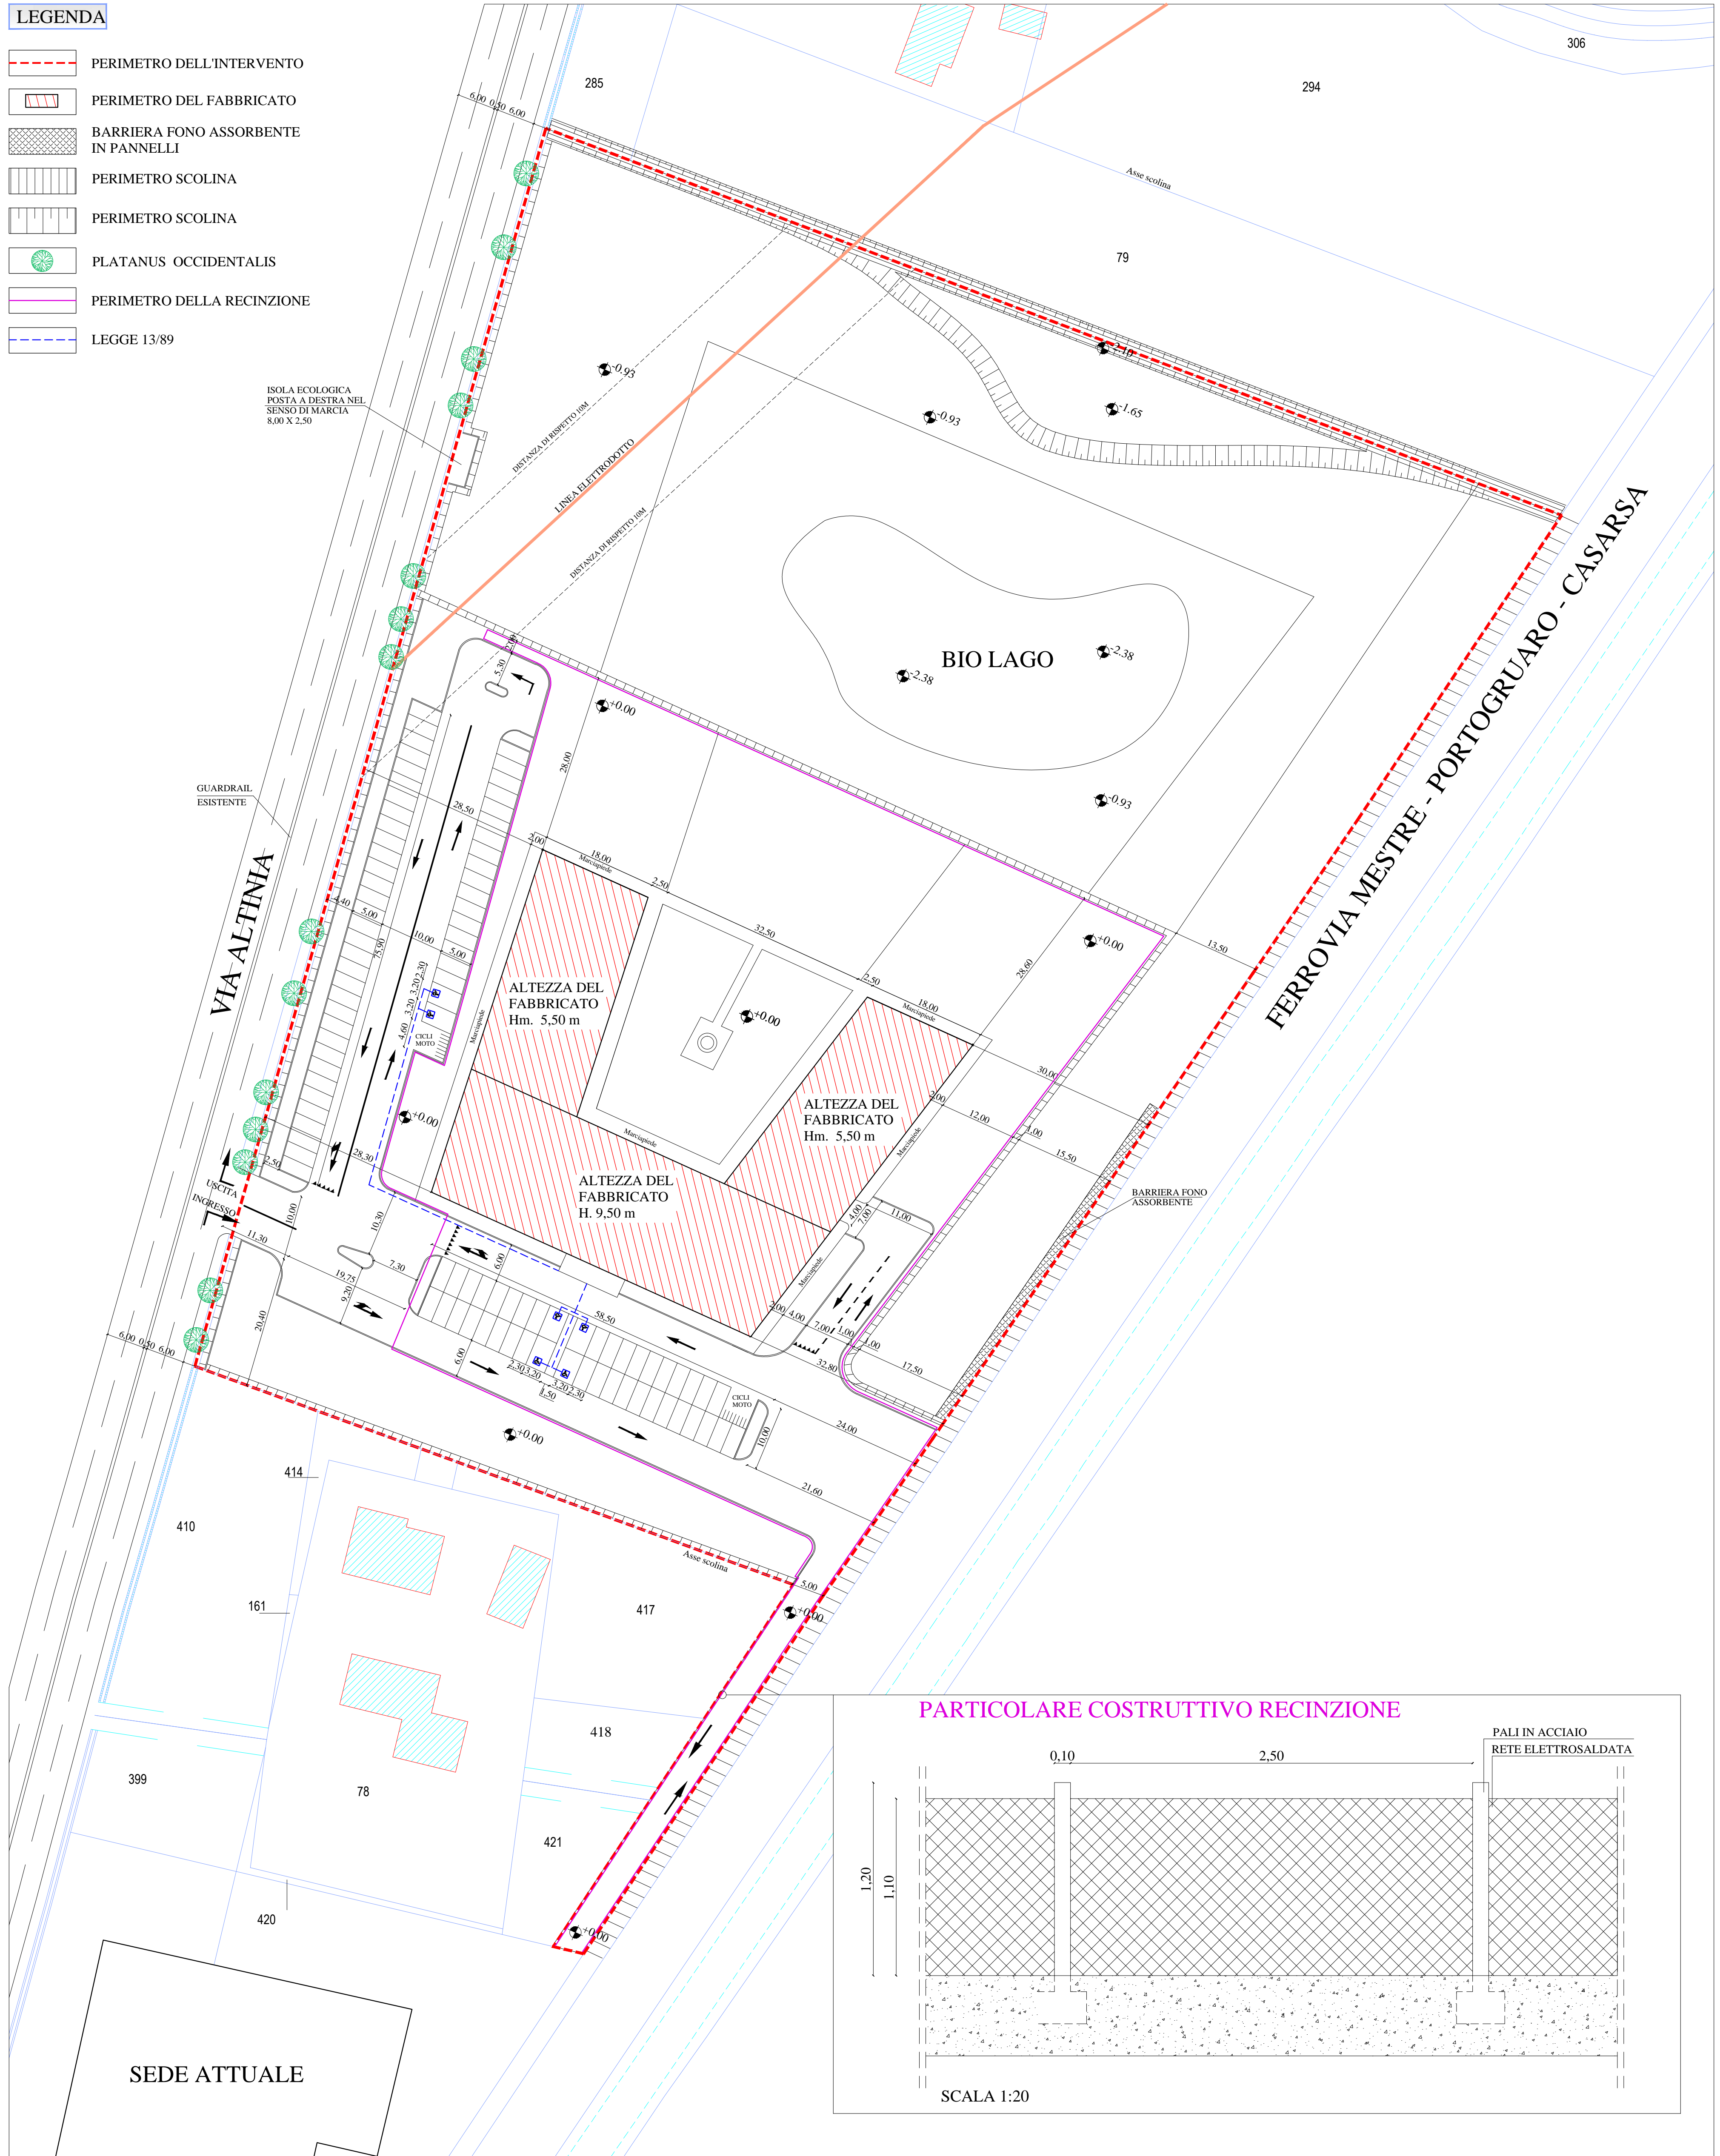


**LEGENDA**

-  PERIMETRO DELL'INTERVENTO
-  PERIMETRO DEL FABBRICATO
-  BARRIERA FONO ASSORBENTE IN PANNELLI
-  PERIMETRO SCOLINA
-  PERIMETRO SCOLINA
-  PLATANUS OCCIDENTALIS
-  PERIMETRO DELLA RECINZIONE
-  LEGGE 13/89



MESTRE - DESE - VIA ALTINIA

PROGETTO: VARIANTE AL P.I. DEL COMUNE DI VENEZIA LOCALITA' DESE

DITTA: MAVIVE ESTATE SRL CON SEDE IN VIA ALTINIA 298/B DESE (VE)

TAVOLA NUMERO

DATA: LUGLIO 2022

OGGETTO: OPERE DI URBANIZZAZIONE VIABILITÀ, PARCHEGGI E RECINZIONE

PROGETTISTA: ARCH. CLAUDIO PEPE CON STUDIO IN VIA C. BASEGGIO 7 MESTRE (VE)

**5**

SCALA: VARIE

COMMITTENTE: MAVIVE ESTATE S.R.L. CON SEDE IN VIA ALTINIA 298/B

PROGETTISTA : ARCH. PEPE CLAUDIO CON STUDIO IN VIA C. BASEGGIO 7