
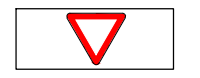
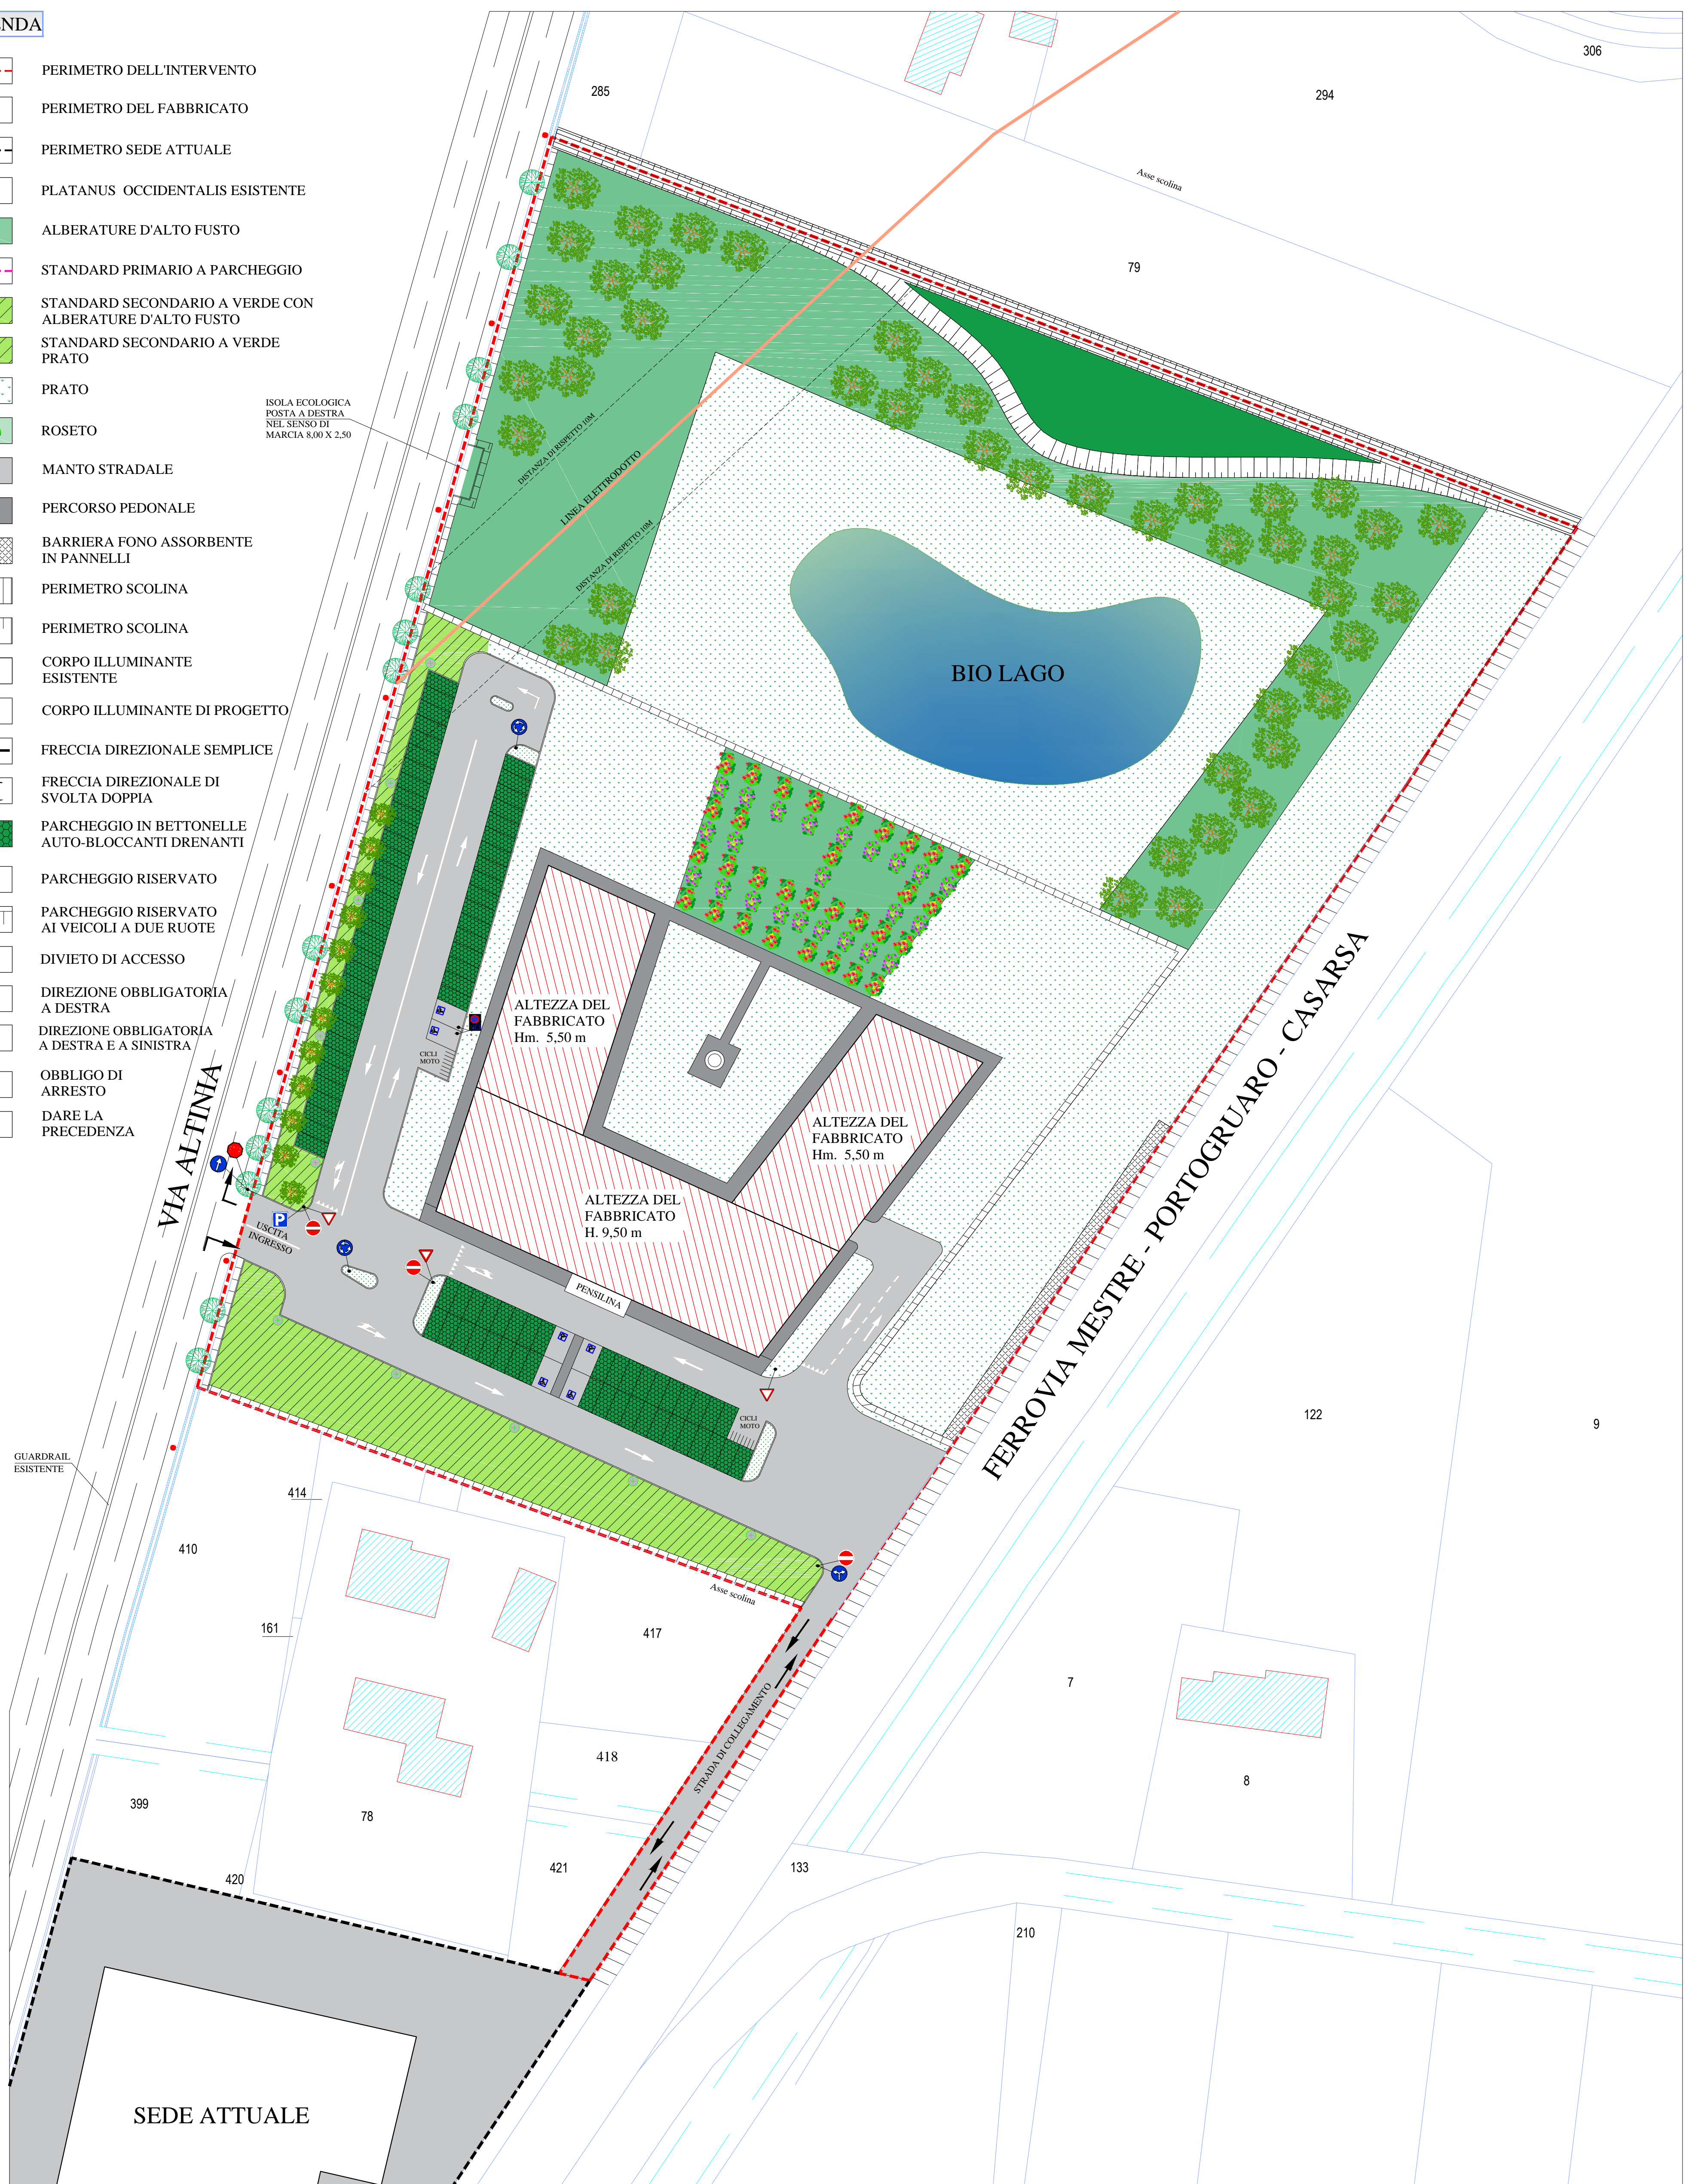


LEGENDA

-  PERIMETRO DELL'INTERVENTO
-  PERIMETRO DEL FABBRICATO
-  PERIMETRO SEDE ATTUALE
-  PLATANUS OCCIDENTALIS ESISTENTE
-  ALBERATURE D'ALTO FUSTO
-  STANDARD PRIMARIO A PARCHEGGIO
-  STANDARD SECONDARIO A VERDE CON ALBERATURE D'ALTO FUSTO
-  STANDARD SECONDARIO A VERDE PRATO
-  PRATO
-  ROSETO
-  MANTO STRADALE
-  PERCORSO PEDONALE
-  BARRIERA FONO ASSORBENTE IN PANNELLI
-  PERIMETRO SCOLINA
-  PERIMETRO SCOLINA
-  CORPO ILLUMINANTE ESISTENTE
-  CORPO ILLUMINANTE DI PROGETTO
-  FRECCIA DIREZIONALE SEMPLICE
-  FRECCIA DIREZIONALE DI SVOLTA DOPPIA
-  PARCHEGGIO IN BETTONELLE AUTO-BLOCCANTI DRENANTI
-  PARCHEGGIO RISERVATO
-  PARCHEGGIO RISERVATO AI VEICOLI A DUE RUOTE
-  DIVIETO DI ACCESSO
-  DIREZIONE OBBLIGATORIA A DESTRA
-  DIREZIONE OBBLIGATORIA A DESTRA E A SINISTRA
-  OBBLIGO DI ARRESTO
-  DARE LA PRECEDENZA



MESTRE - DESE - VIA ALTINIA

PROGETTO: VARIANTE AL P.I. DEL COMUNE DI VENEZIA LOCALITA' DESE

DITTA: MAVIVE ESTATE SRL
CON SEDE IN VIA ALTINIA 298/B
DESE (VE)

TAVOLA
NUMERO

DATA: LUGLIO 2022

OGGETTO: SEGNALETICA STRADALE

6

SCALA: 1:500

COMMITTENTE: MAVIVE ESTATE S.R.L.
CON SEDE IN VIA ALTINIA 298/B

PROGETTISTA : ARCH. PEPE CLAUDIO
CON STUDIO IN VIA C. BASEGGIO 7

PROGETTISTA:
ARCH. CLAUDIO PEPE CON
STUDIO IN VIA C. BASEGGIO 7
MESTRE (VE)