


DATA	ELABORATO				
29 MAGGIO 2023					
SCALA	02.02.00 - PLANIMETRIA				
1:200					
CODICE ELABORATO	AR098	ES02	02		
AR098	ES02	02	02		
RESPONSABILE UNICO DEL PROCEDIMENTO	GRUPPO DI LAVORO				
177H21003900004					
ing. Carlo Bendicovich	CONSORZIO DI BONIFICA ACQUE RISORGIVE				
CONSORZIO DI BONIFICA ACQUE RISORGIVE	CONSORZIO DI BONIFICA ACQUE RISORGIVE				
DIRETTORE GENERALE	UFFICIO PROGETTAZIONE				
ing. Piero Zanette	geom. Livia Gardellin				
CONSORZIO DI BONIFICA ACQUE RISORGIVE	ing. Irene Raselli				
CAPO UFFICIO PROGETTAZIONE	ing. Maria Ferrazzi				
	geom. Matteo Bianchi				
	s.a. Fabio Veronesi				
REV. N°	DATA	MOTIVO DELLA REVISIONE	REDIGE	VERIFICA	APPROVA
2	18 GEN 2024	AGGIORNAMENTO CARTIGLIO	F. Veronesi	P. Zanette	P. Zanette
0	29 MAG 2023	PRIMA EMISSIONE	L. Gardellin	P. Zanette	C. Bendicovich

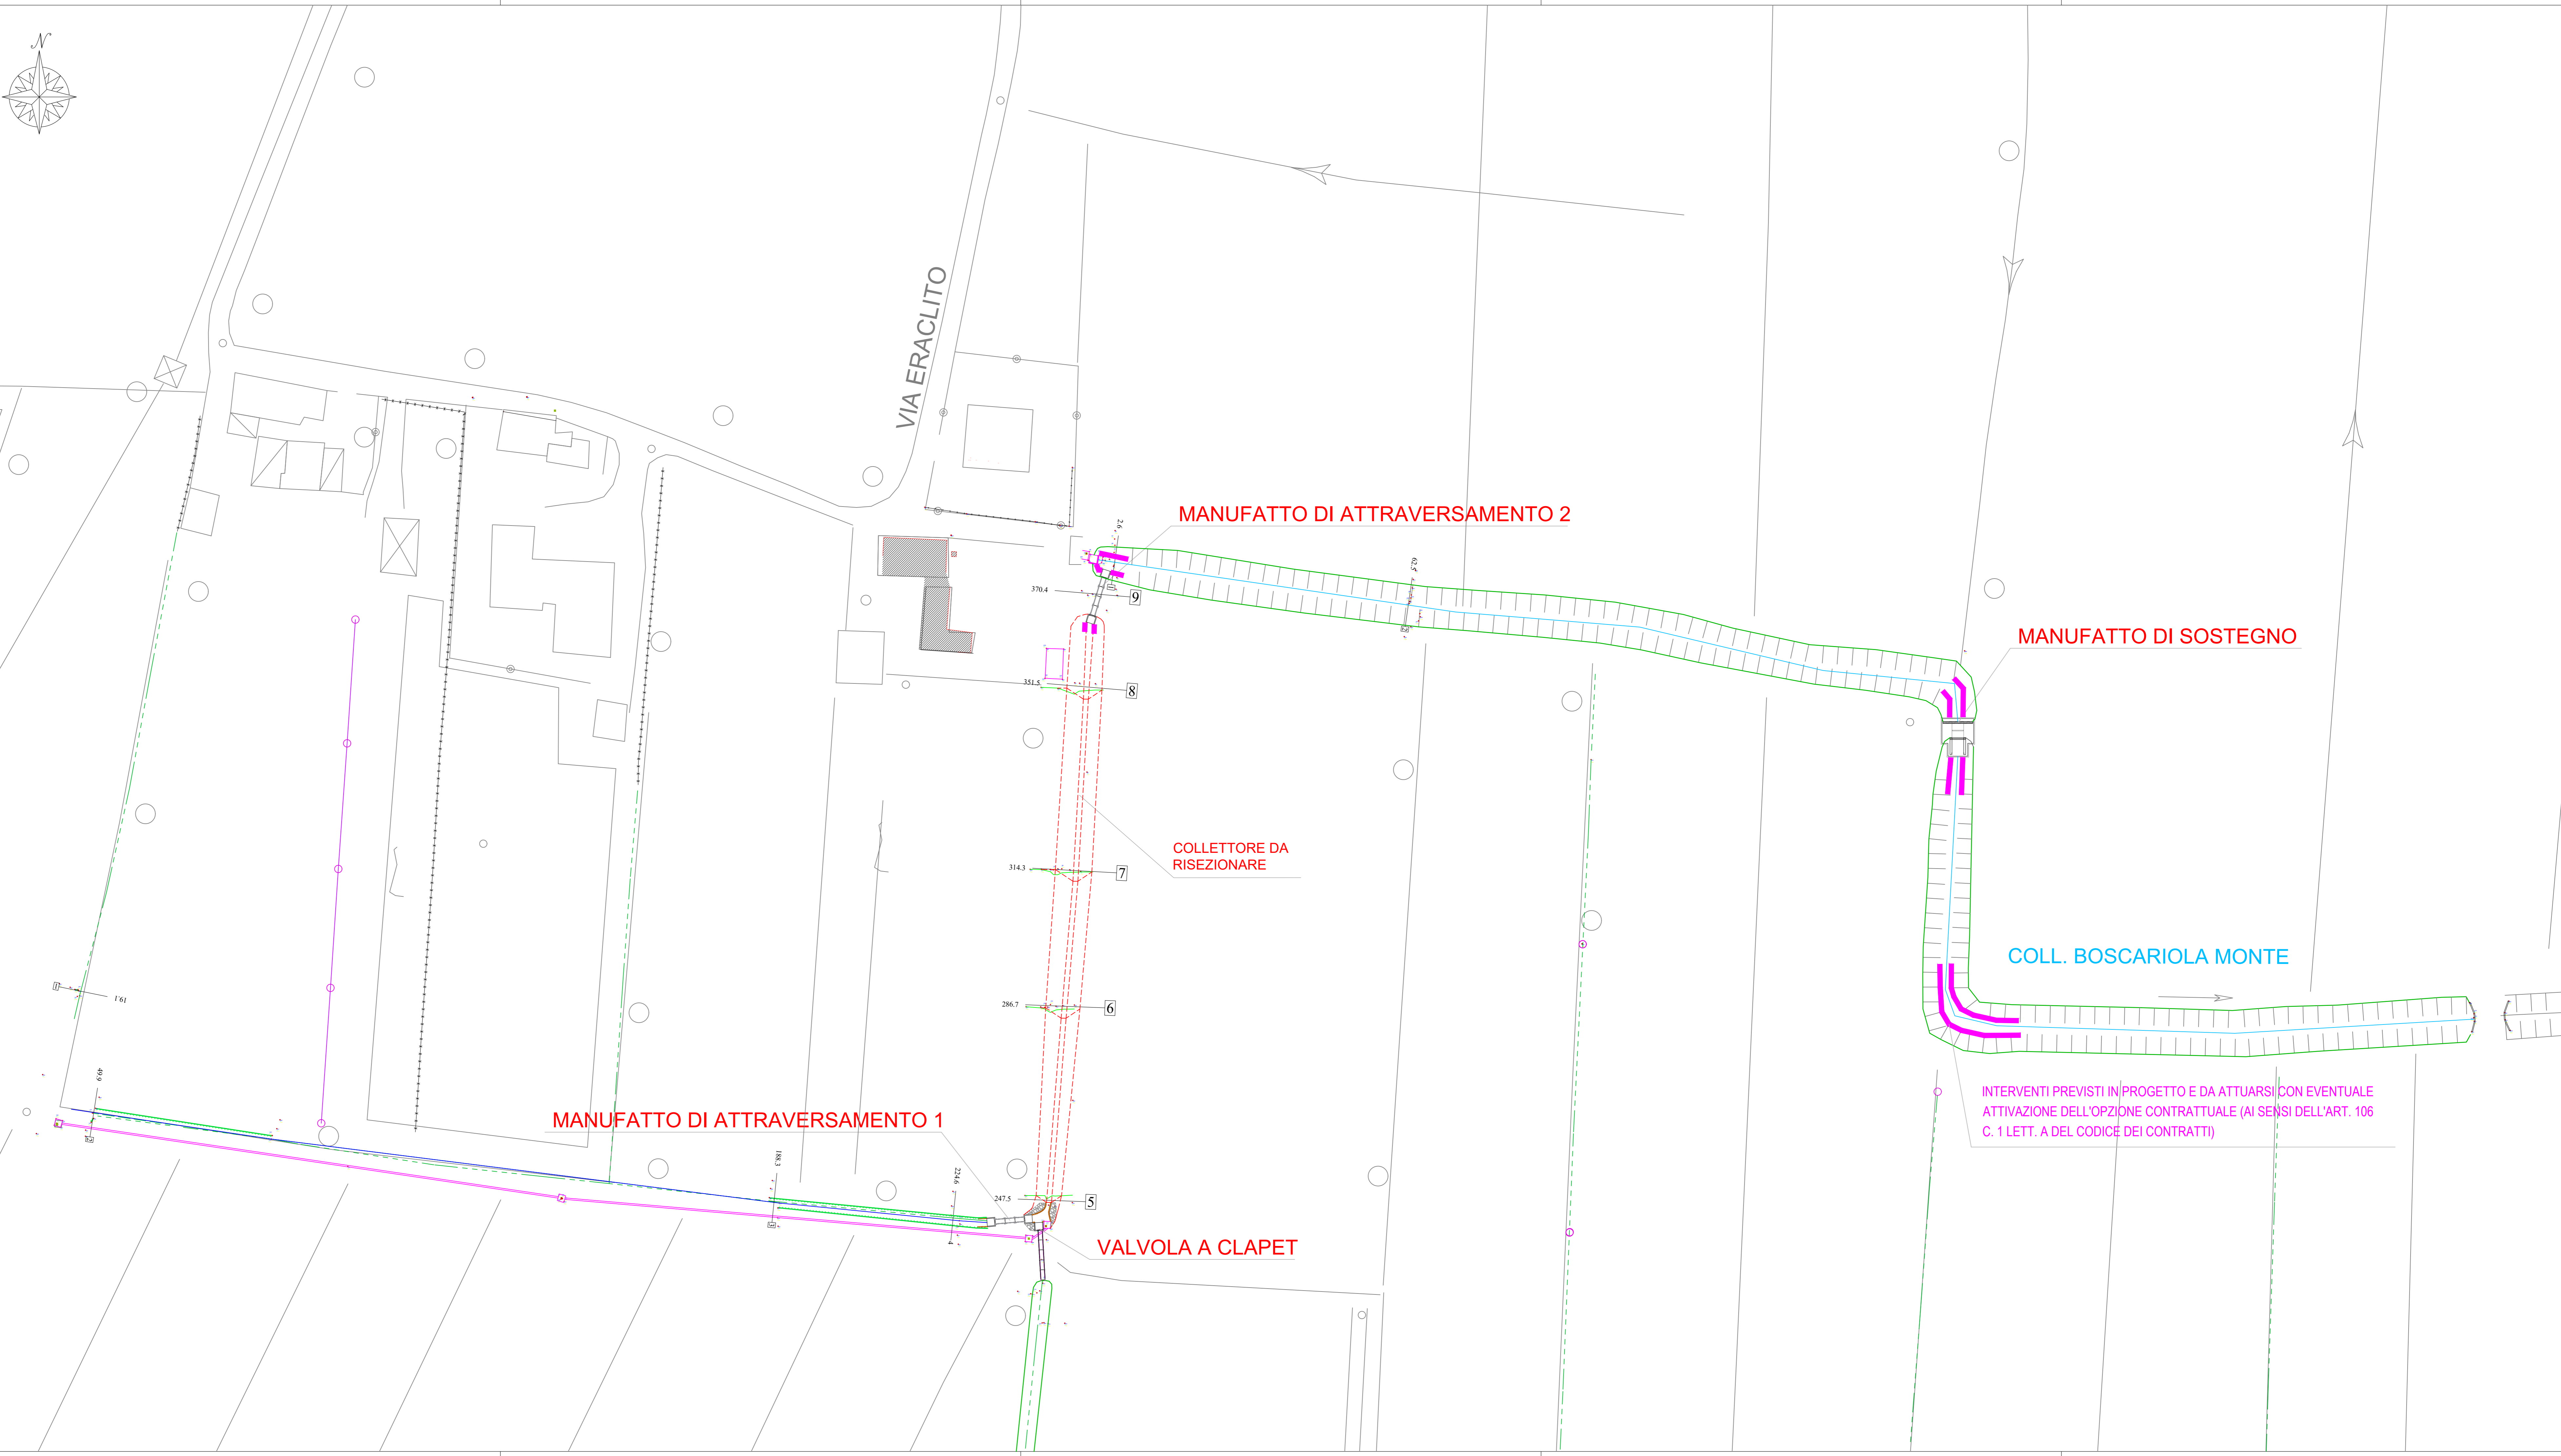

02.02.00 - PLANIMETRIA  
 PROGETTO AR098 ESE