

**COMUNE DI VENEZIA**

PROGETTO DI RIQUALIFICAZIONE URBANISTICA DELL'AREA DI PUNTA PASSO, CAMPALTO (VE).

Procedimento ai sensi dell'Art.6 della L.R. n.11/2004, accordo Pubblico-privato costituente variante urbanistica

SOGGETTO PROPONENTE:  
**Marina Punta Passo s.r.l.**  
Via Passo Campalto n.124, 30173 Mestre-VE


PROGETTISTA:  
Arch. **Piero Vincenti**  
  
**Piero Vincenti**  
Anna Nannini  
architetti  
Via Cesare Battisti 2  
30174 Mestre-Venezia.

PIANO DI BONIFICA E VALUTAZIONE AMBIENTALE:  
**G&T S.r.l.**  
Dott. Geol. Claudio Galli  
Ing. Matteo Greggio  
Via Tiepolo, 8  
31027 Spresiano (TV)  
SUPERPROGETTO SCIENTIFICO:  
**SELCO** società cooperativa


PROGETTAZIONE AGRONOMICA:  
**FILOFOREST**  
Ing. Paolo Ruaro  
Via Scarpinosa, 54  
36075 Montebelluna (VI)

OGGETTO: **ALLEGATO "I"**  
**EP 09 02A**  
**Sponde ovest ed est**  
Caratteristiche  
plano-volumetriche  
e costruttive degli interventi



SCALA: 1:200

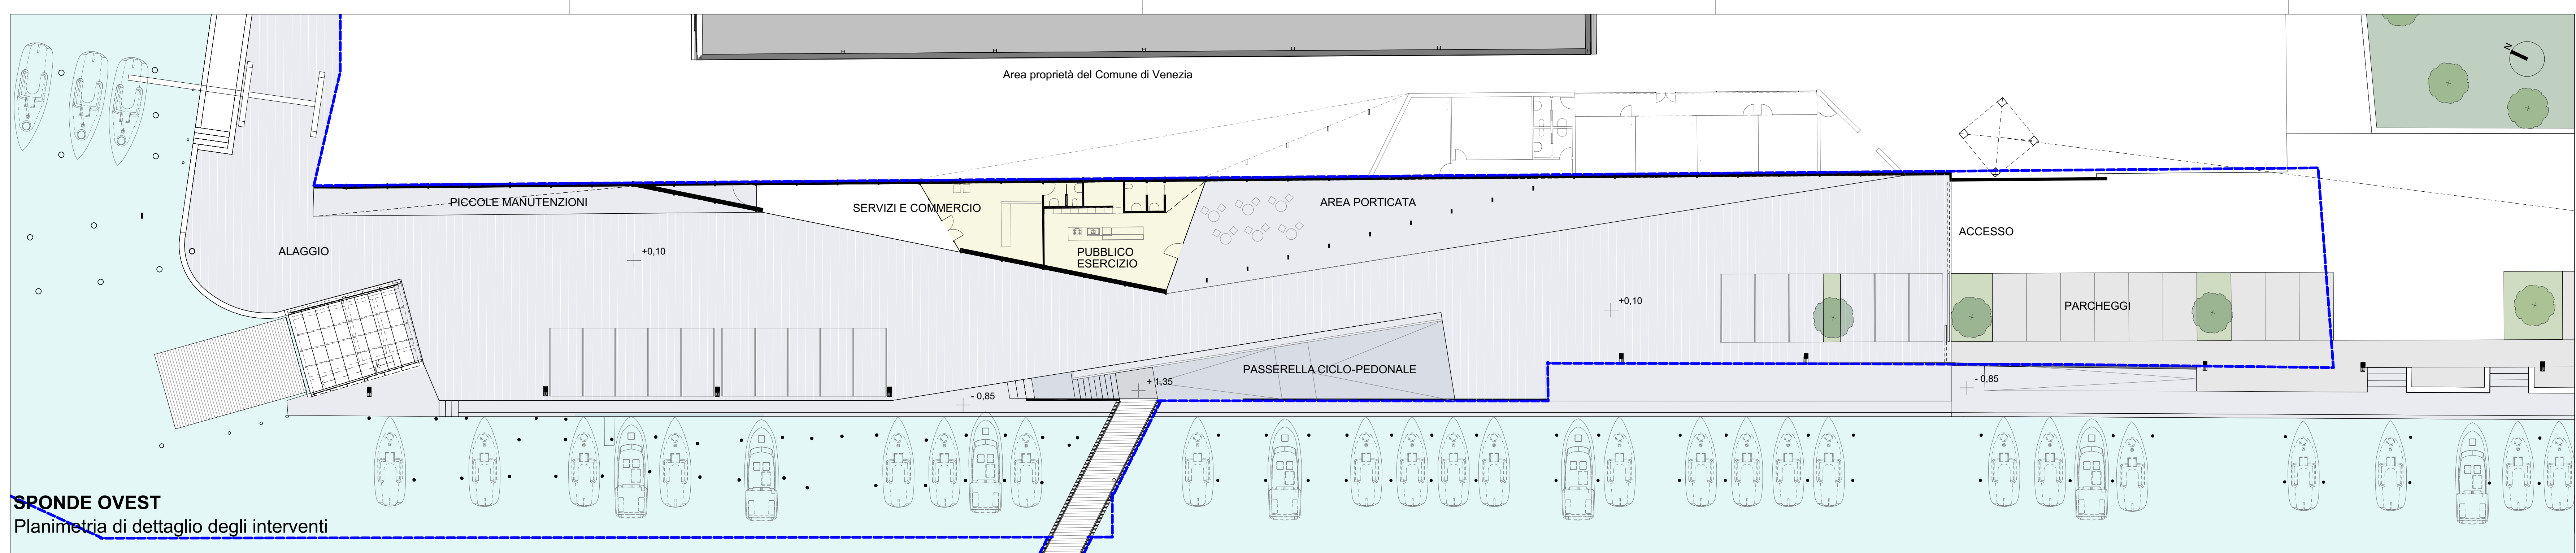

**SPONDE OVEST**  
Planimetria di dettaglio degli interventi

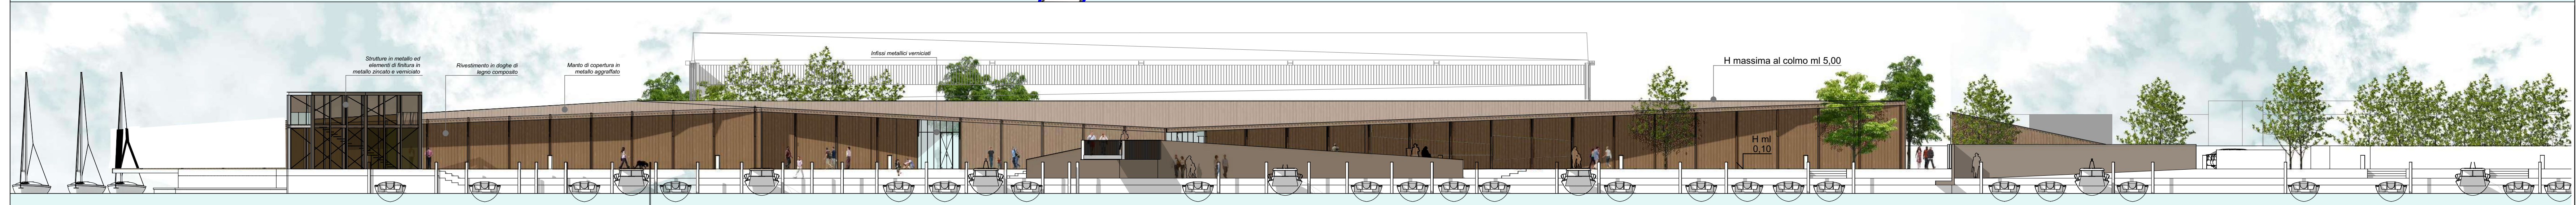

Prospetto fronte canale

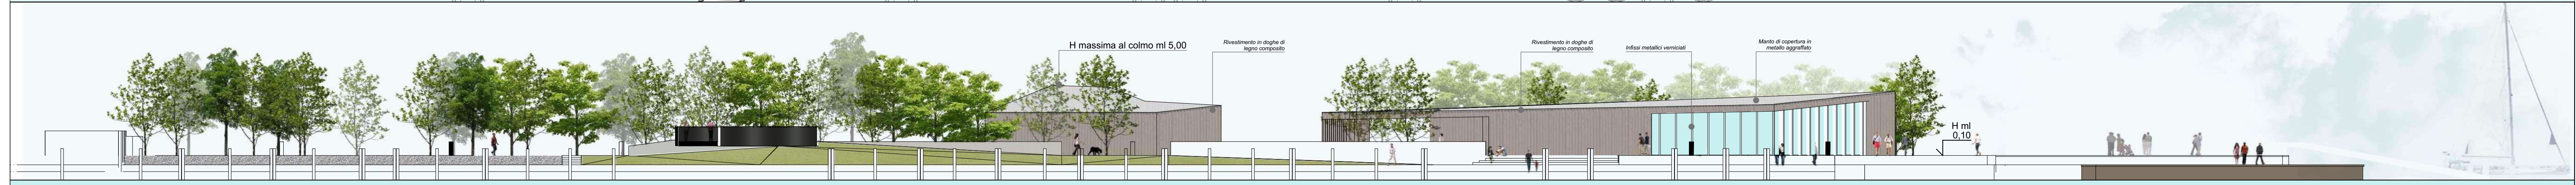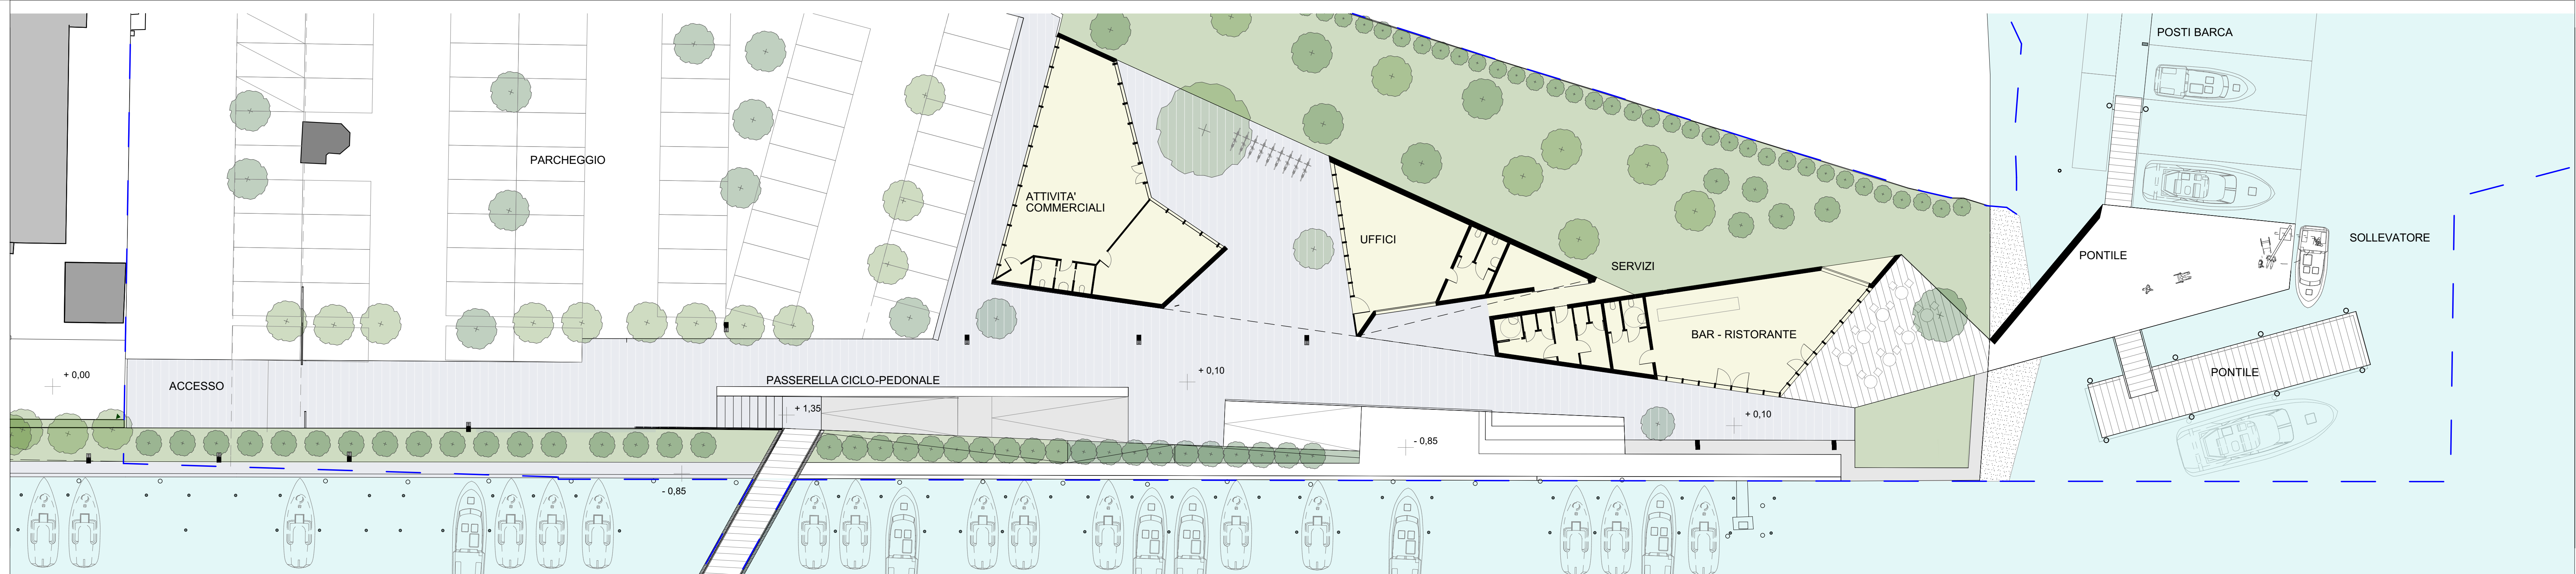

Prospetto fronte canale