

ING. CARLO TONON


Via Roma, 105
I-30128 Ponte di Sacco Italia
T. +39 041 5842414
F. +39 041 9714851
M. info@carlotonon.com
P. carlotonon@pec.eu
T. +39 348 3240854



UVA ASSOCIATI


URBANVERTIGO ARCHITECTURE
Via Cesare Cechetti 2
I-30173 Venezia Italia
T. +39 041 5324777
F. +39 041 2349491
M. info@uva3.it
P. uva@uva3.it
T. +39 320158372

responsabile del progetto/project manager: Ing. Carlo Tonon	Strutture: Ing. Alberto Scarpa Impianti: Per. Ind. Stefano Tramarin	Architettonico: UVA ASSOCIATI Arch. Fabrizio Marcenta Arch. PhD. Mattia Marzaro Ing. Luca Vecchiato	Collaboratori: Geom. Michele Zampieri
committente/commitment Al Duca D'Aosta S.p.a. Piazza Quarto Novembre, 4 20124 - Milano MI			
lavoro/subject Procedura di "Sportello Unico per le Attività Produttive" di cui D.P.R. 160/2010 e Legge Regionale 55/2012, art. 4 per ristrutturazione, ampliamento e ripristino d'unità edilizia consolidata e cambio d'uso da residenziale a commerciale. Immobile sito in San Polo 2092 - 2093 in Venezia Fg. VE Map. 1349-1353-2006			
tavolo/tablet STATO DI PROGETTO SEZIONI			
modifiche/modified			
commessa/protocol 254	fase/phase PC	lotto 00	opere / works .
	scala / scale 1:50	data / date 04.2023	numero / number 06
software: directory:		file name: sostituisce:	

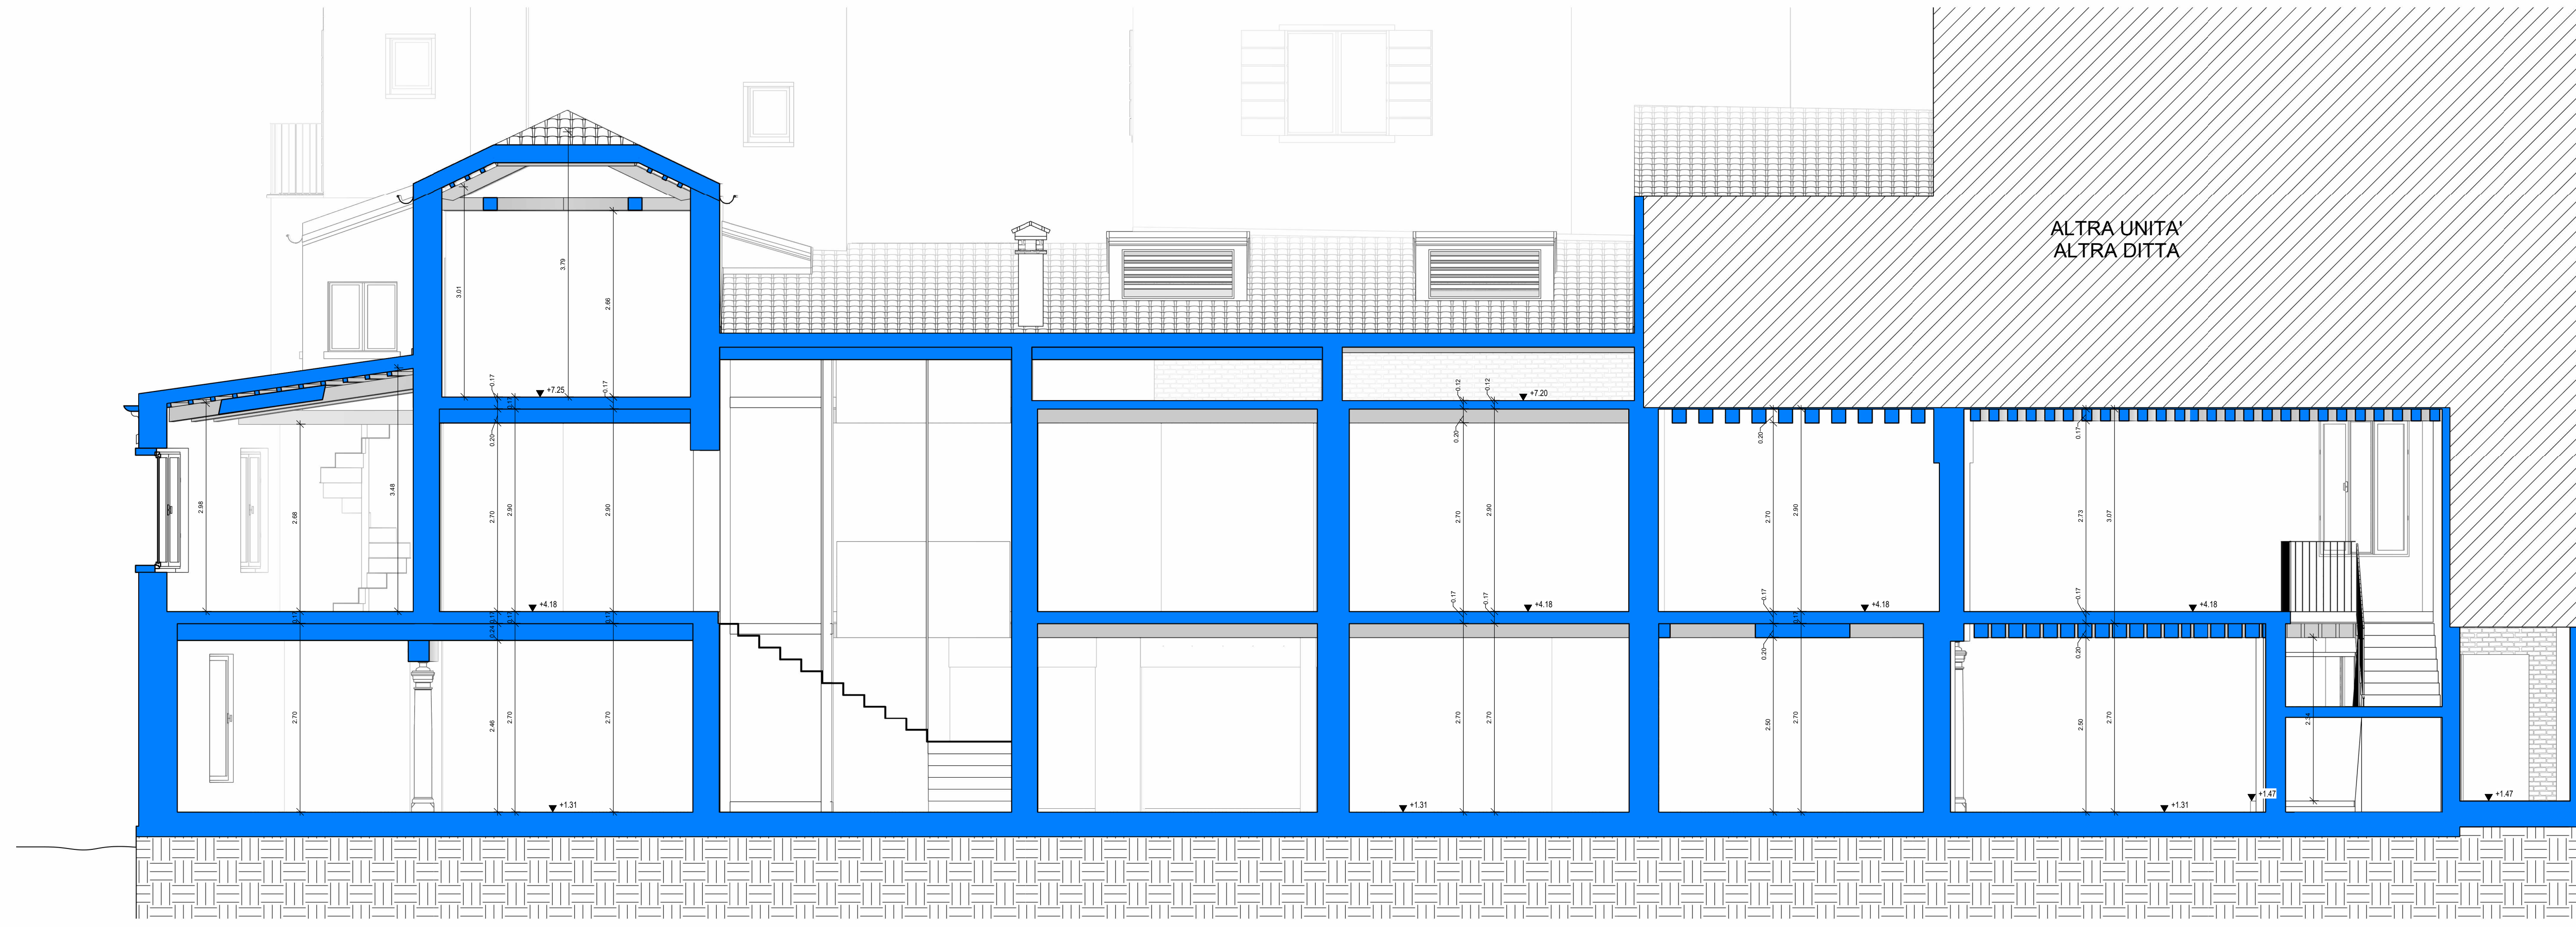


SEZIONE A-A - STATO DI PROGETTO

Scala 1:50 | STATO DI PROGETTO

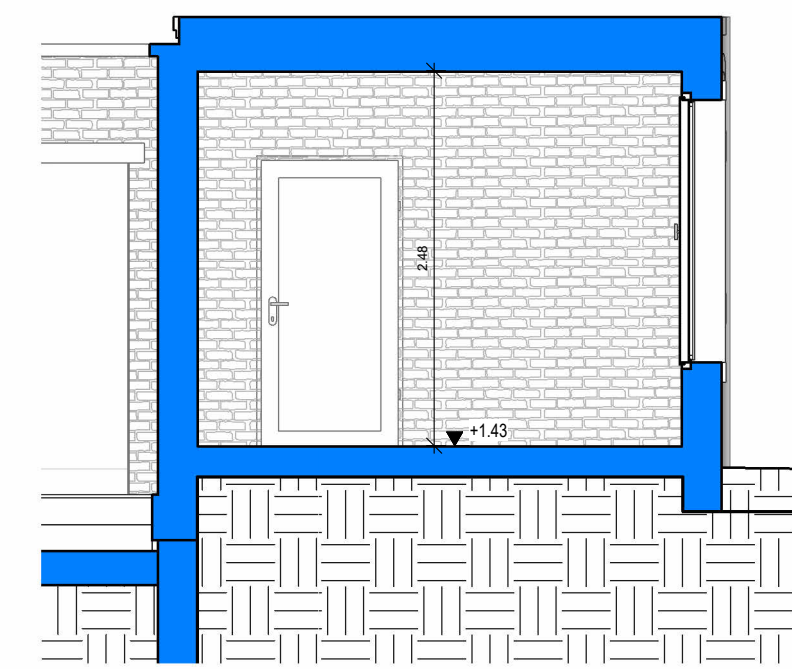


SEZIONE E-E - STATO DI PROGETTO

Scala 1:50 | STATO DI PROGETTO

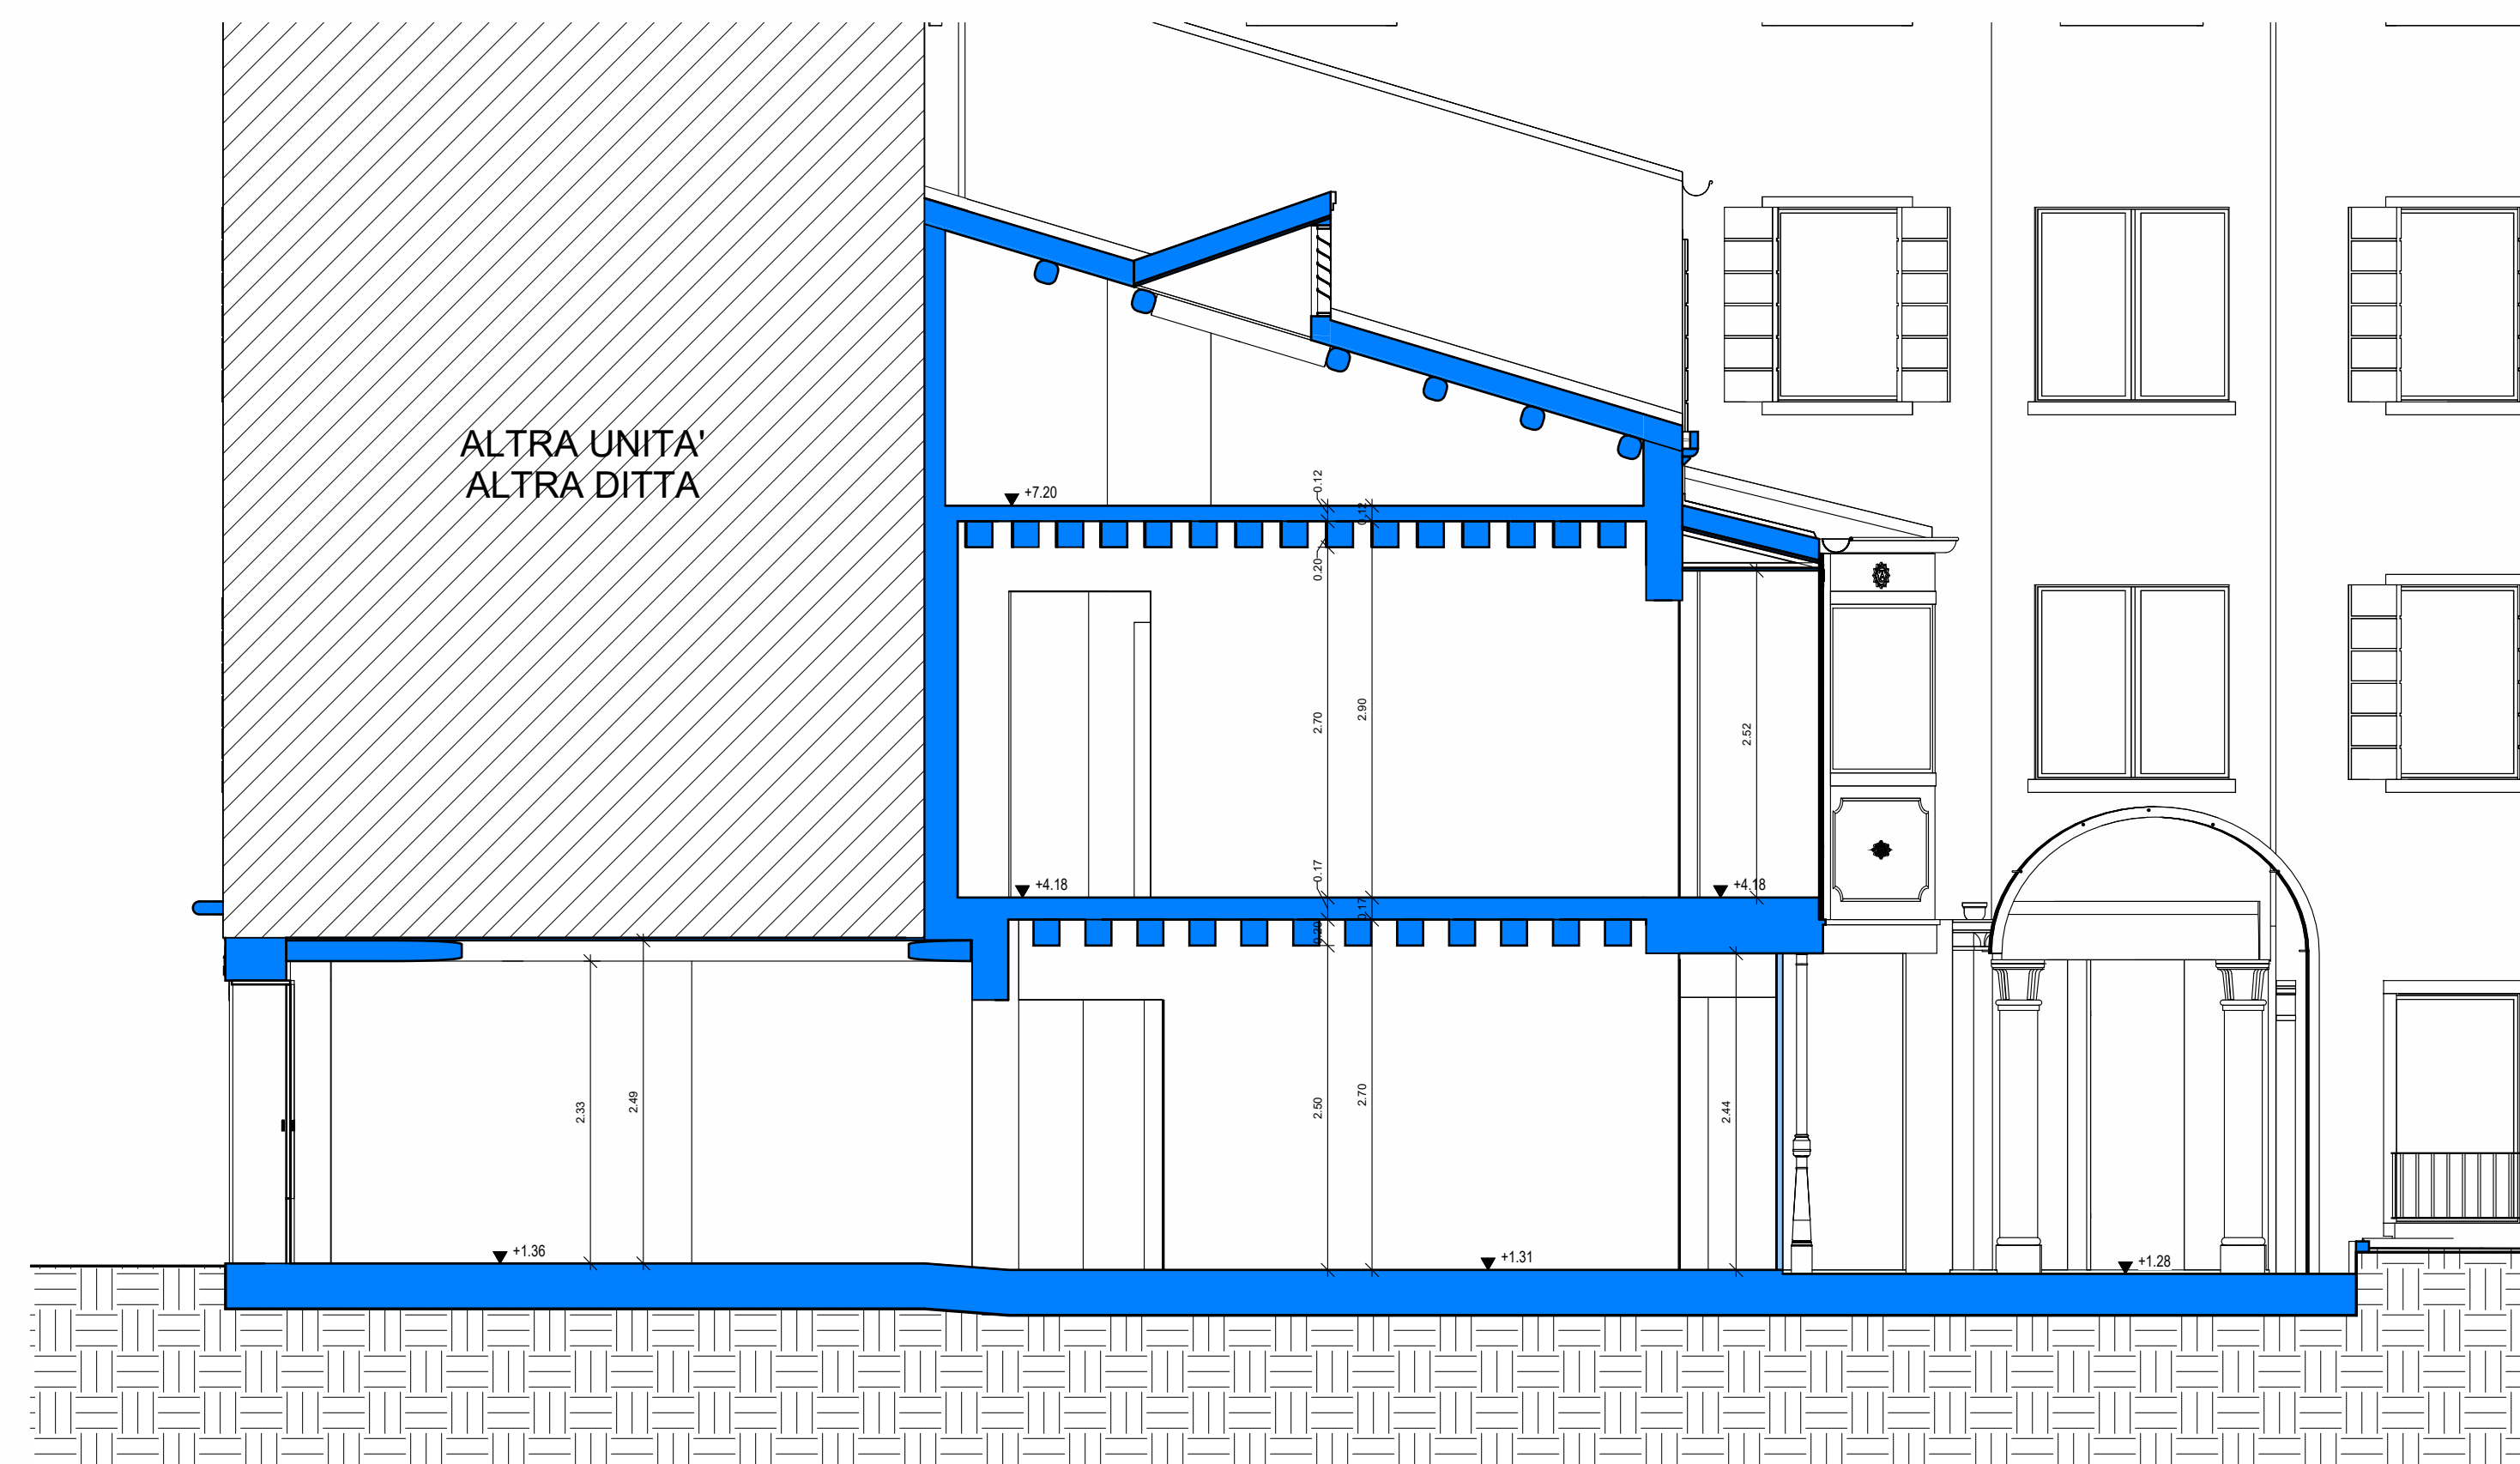


SEZIONE B-B - STATO DI PROGETTO

Scala 1:50 | STATO DI PROGETTO

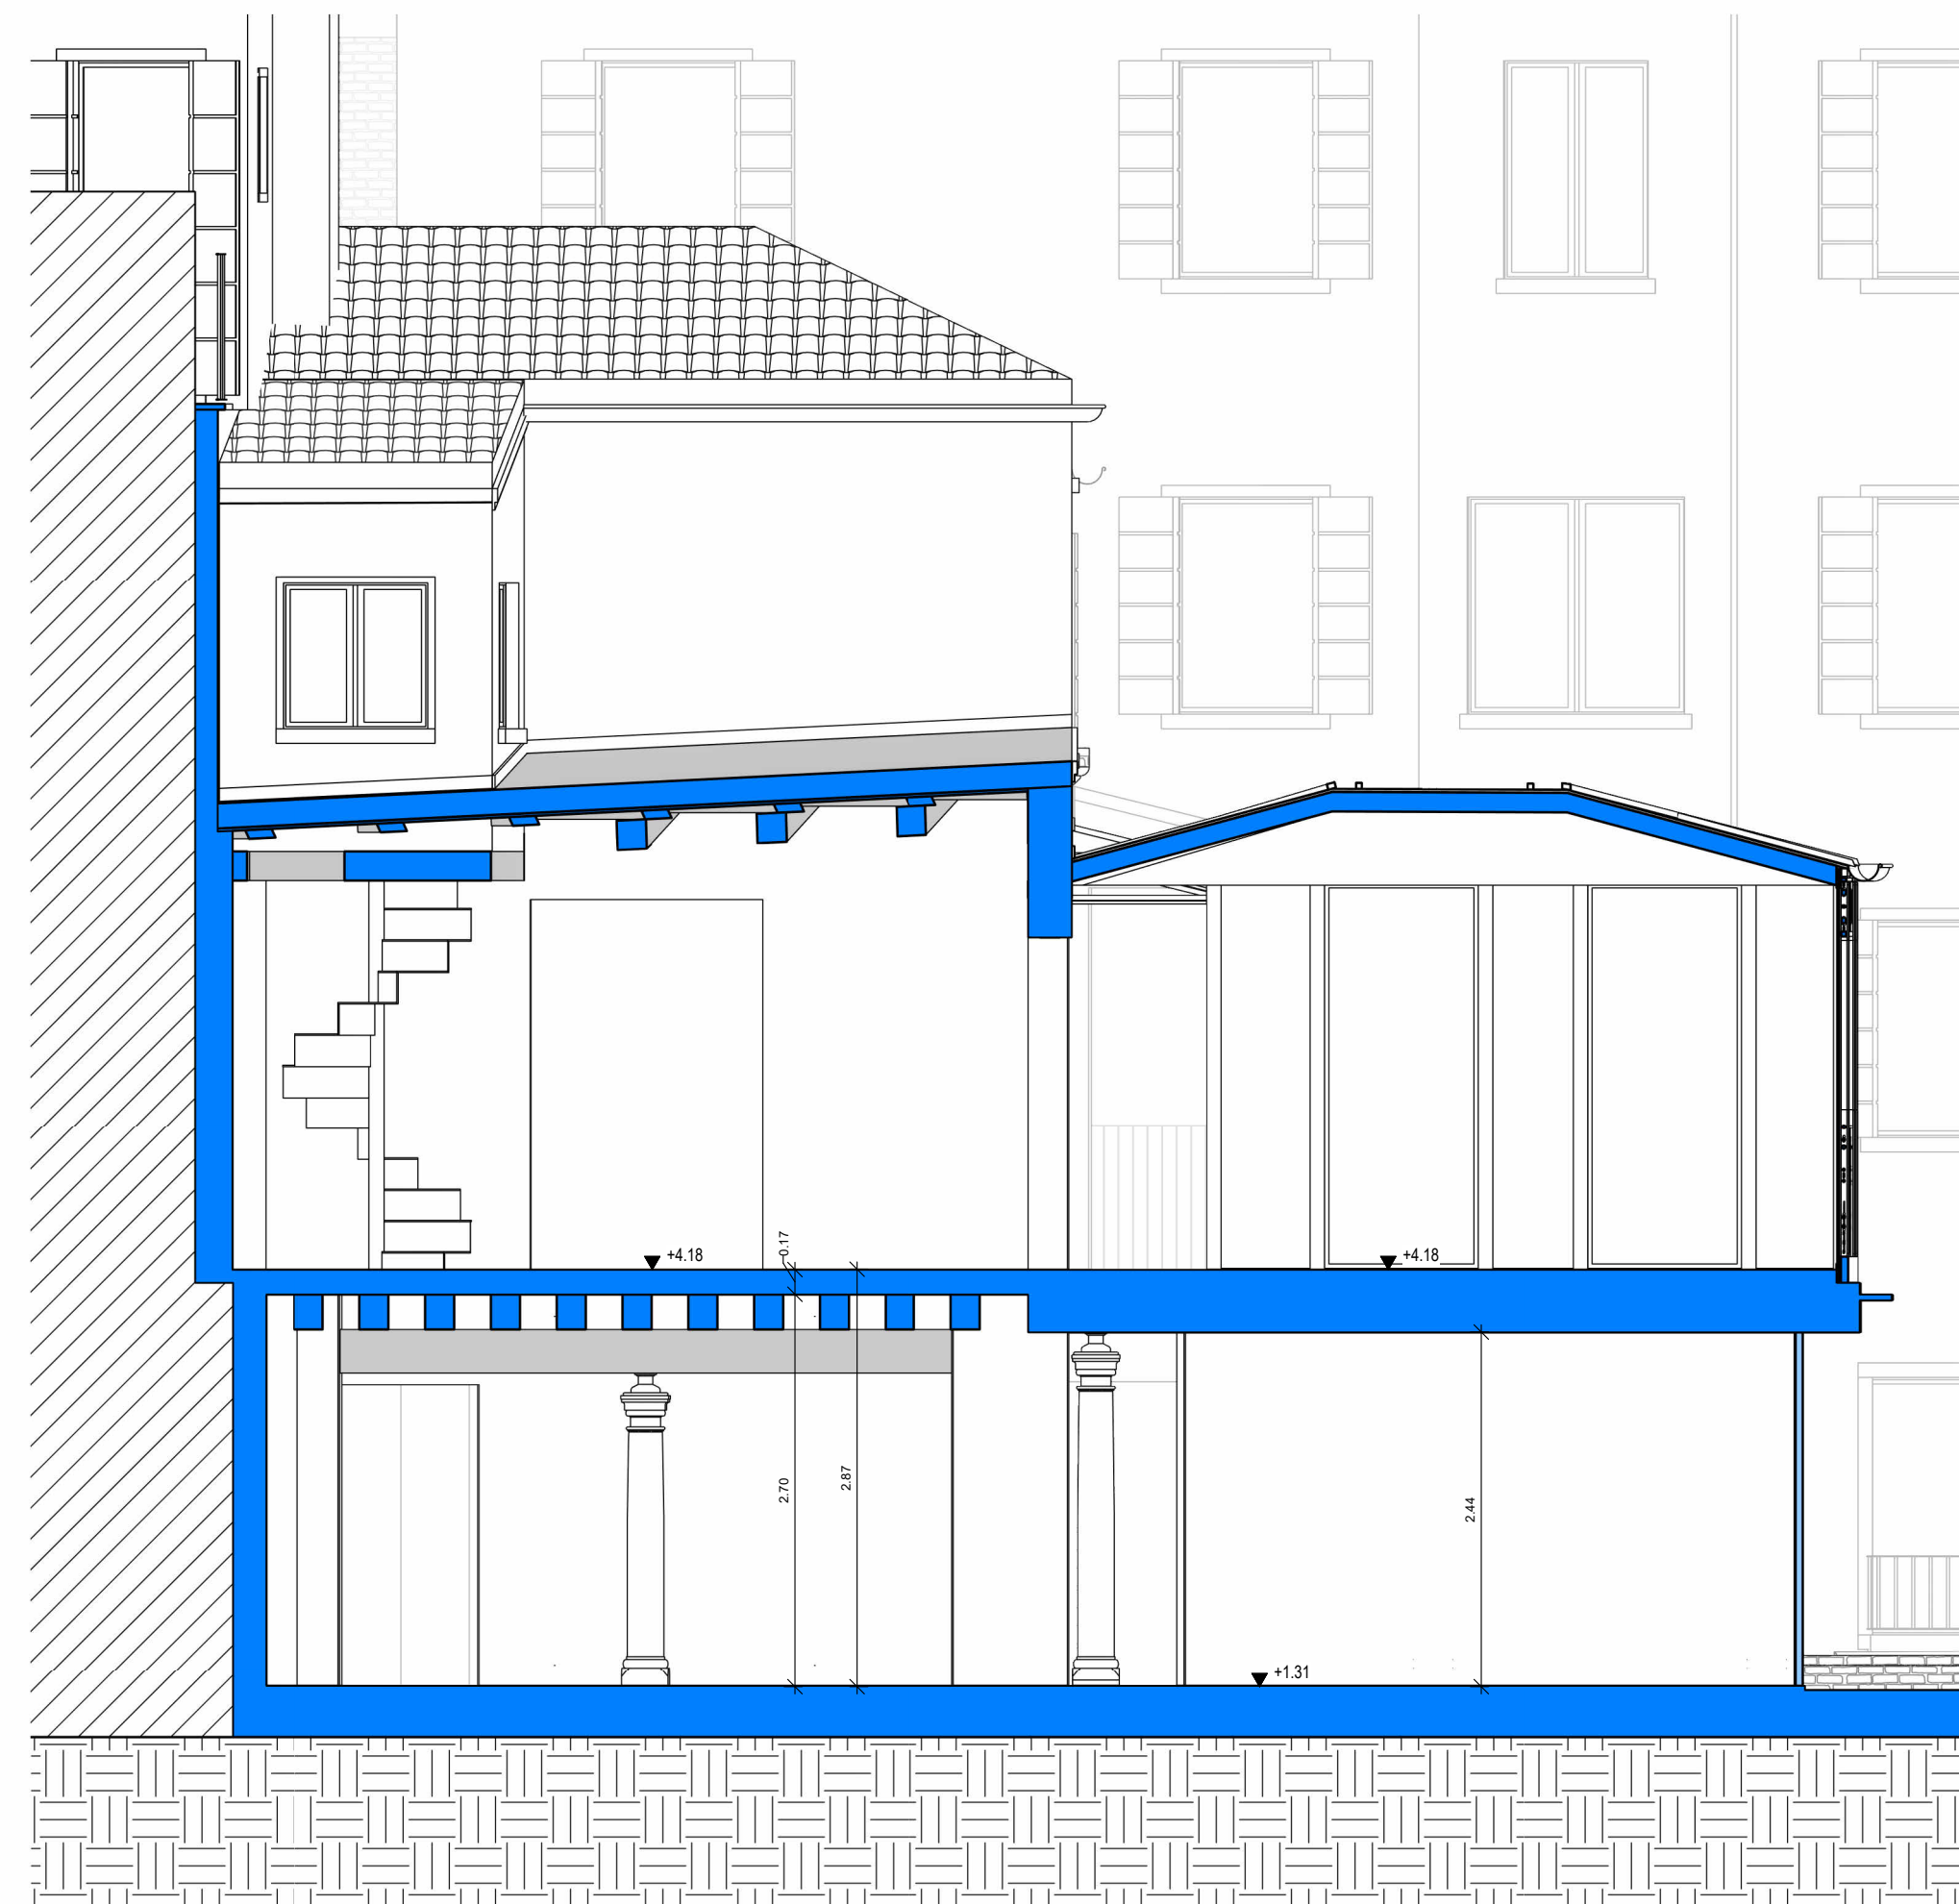

SEZIONE C-C - STATO DI PROGETTO

Scala 1:50 | STATO DI PROGETTO

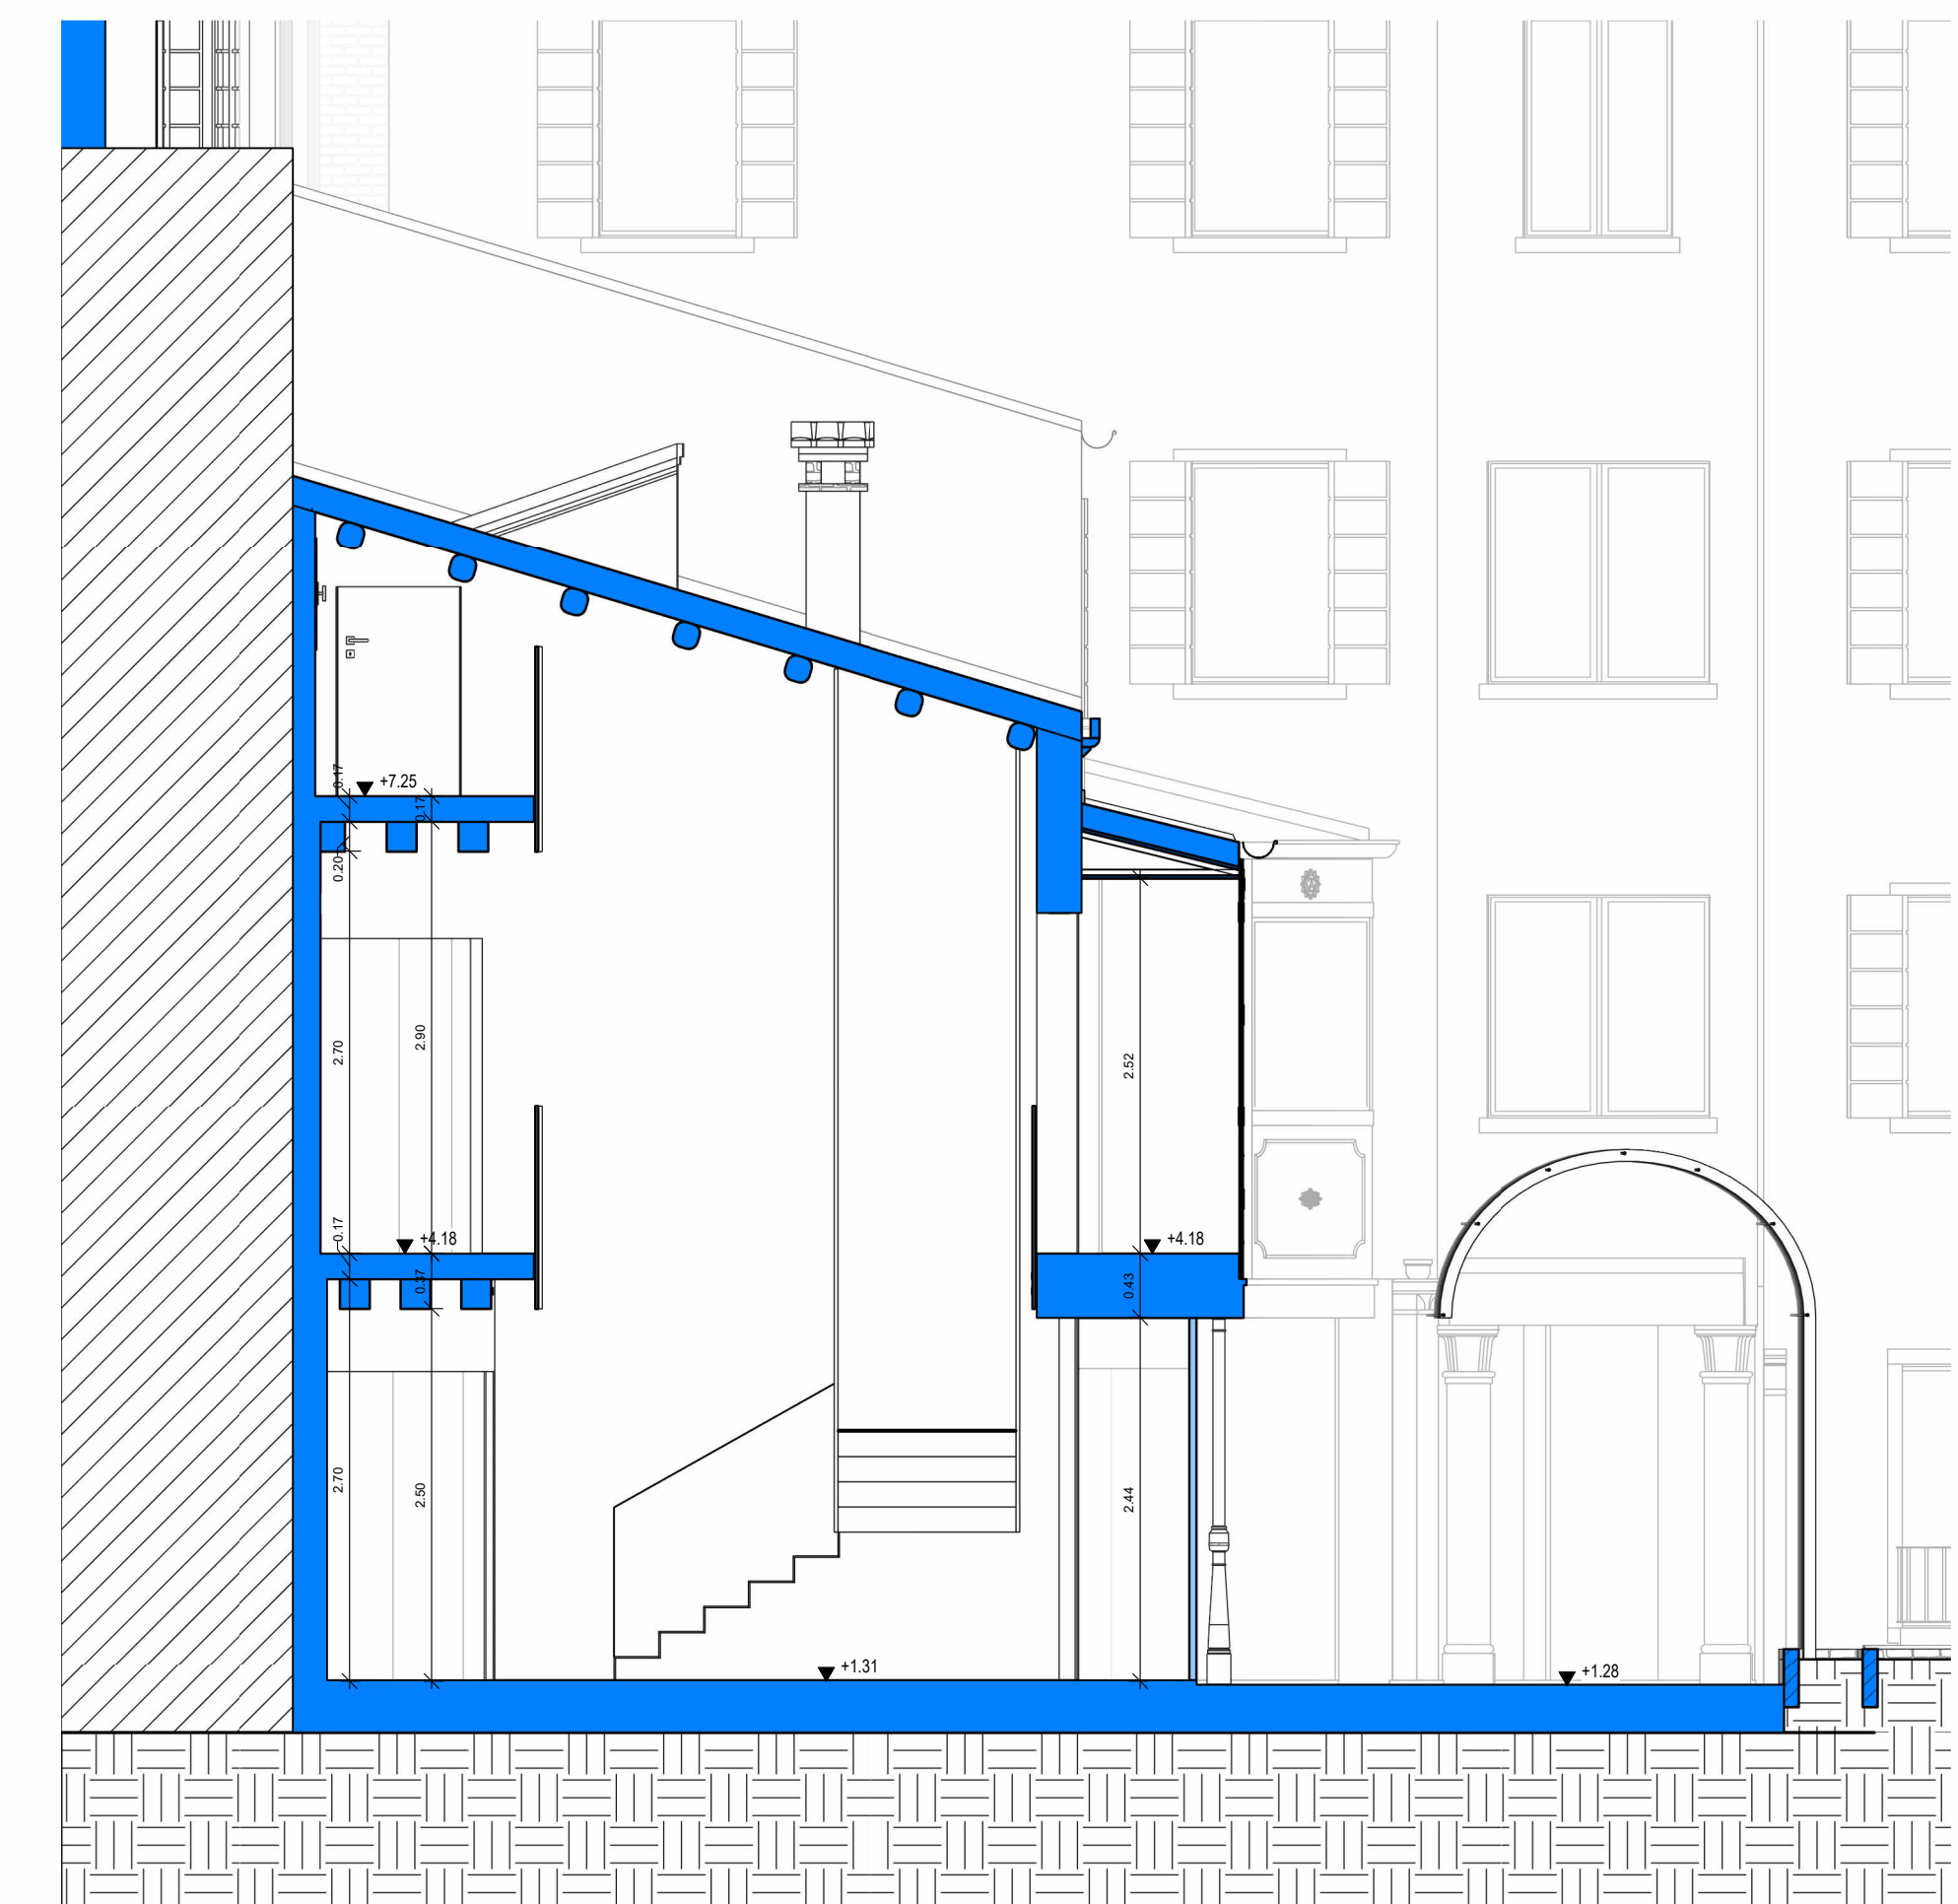

SEZIONE D-D - STATO DI PROGETTO

Scala 1:50 | STATO DI PROGETTO