


# PIANO TERRA - STATO DI PROGETTO

Scala 1 : 125 STATO DI PROGETTO

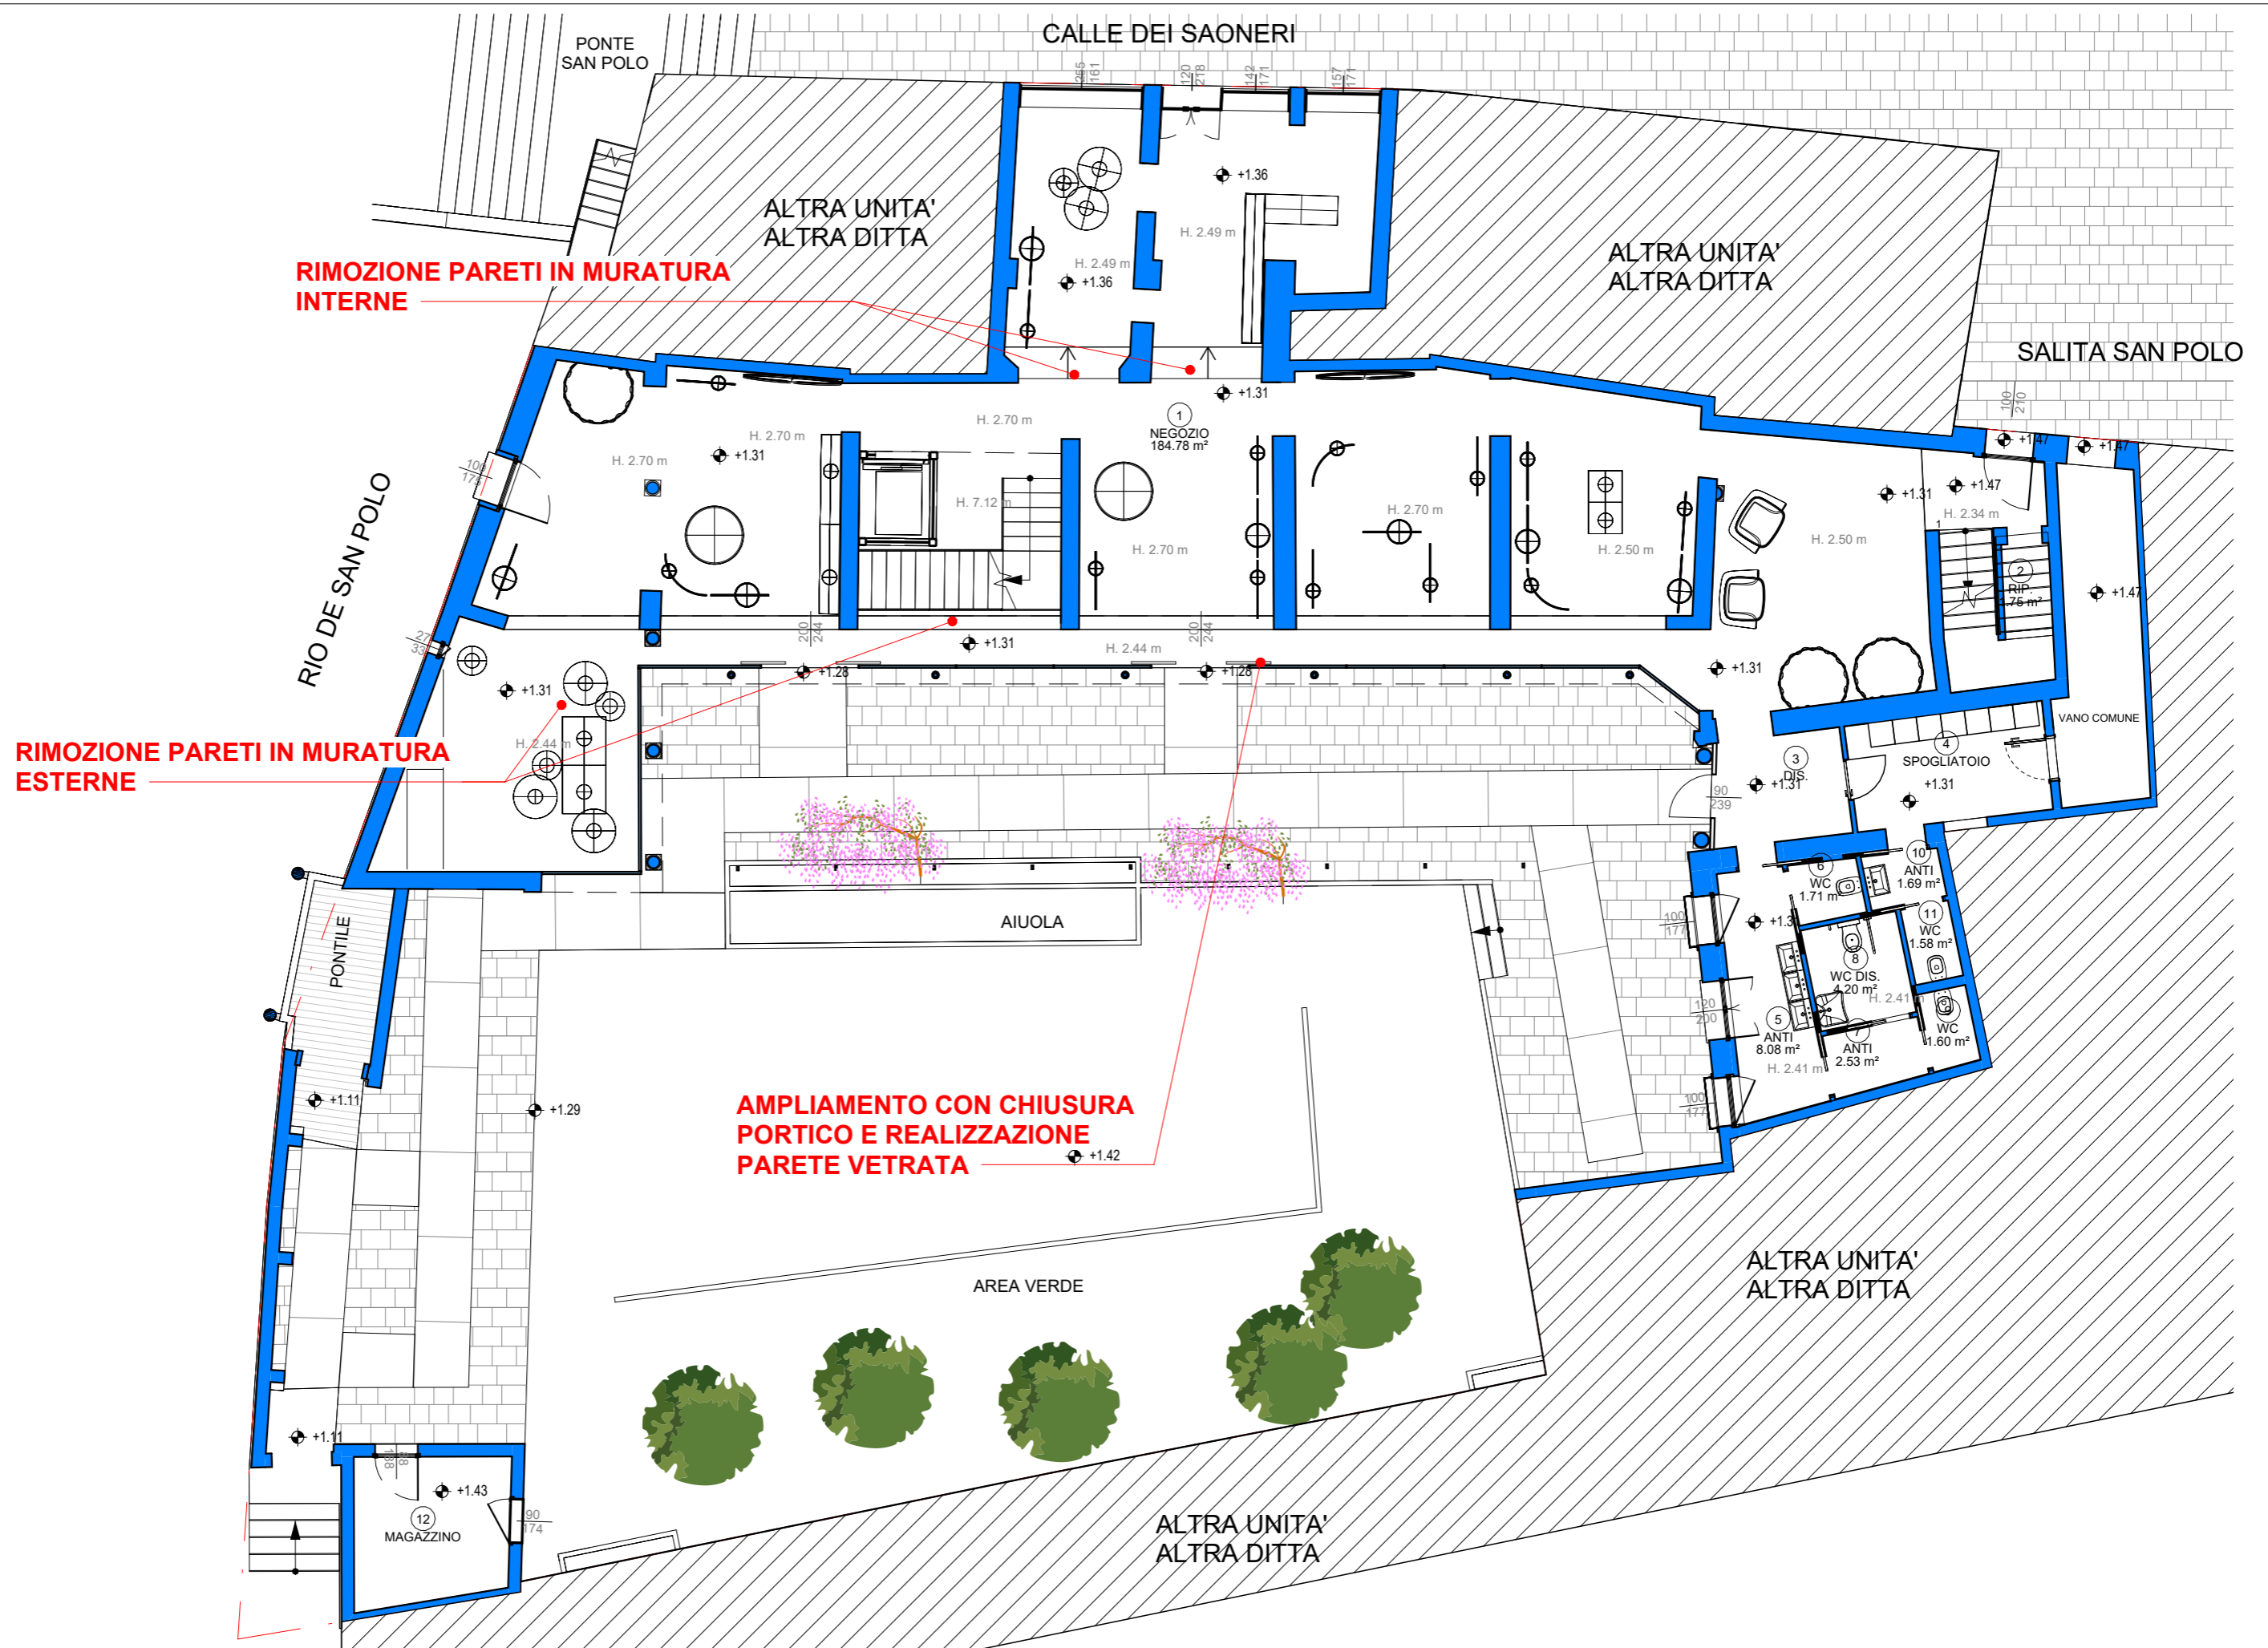

RIMOZIONE PARETI IN MURATURA INTERNE

RIMOZIONE PARETI IN MURATURA ESTERNE

AMPLIAMENTO CON CHIUSURA PORTICO E REALIZZAZIONE PARETE VETRATA

ALTRA UNITA' ALTRA DITTA

ALTRA UNITA' ALTRA DITTA

SALITA SAN POLO

RIO DE SAN POLO

PONTE SAN POLO

AIUOLA

AREA VERDE

ALTRA UNITA' ALTRA DITTA

ALTRA UNITA' ALTRA DITTA

1 NEGOZIO 184.78 m²

12 MAGAZZINO


VANO COMUNE

6 WC 1.71 m²

10 ANTI 1.69 m²


11 WC 1.58 m²

5 ANTI 8.08 m²

ANTI 2.53 m²

WC 1.60 m²

CALLE DEI SAONERI

















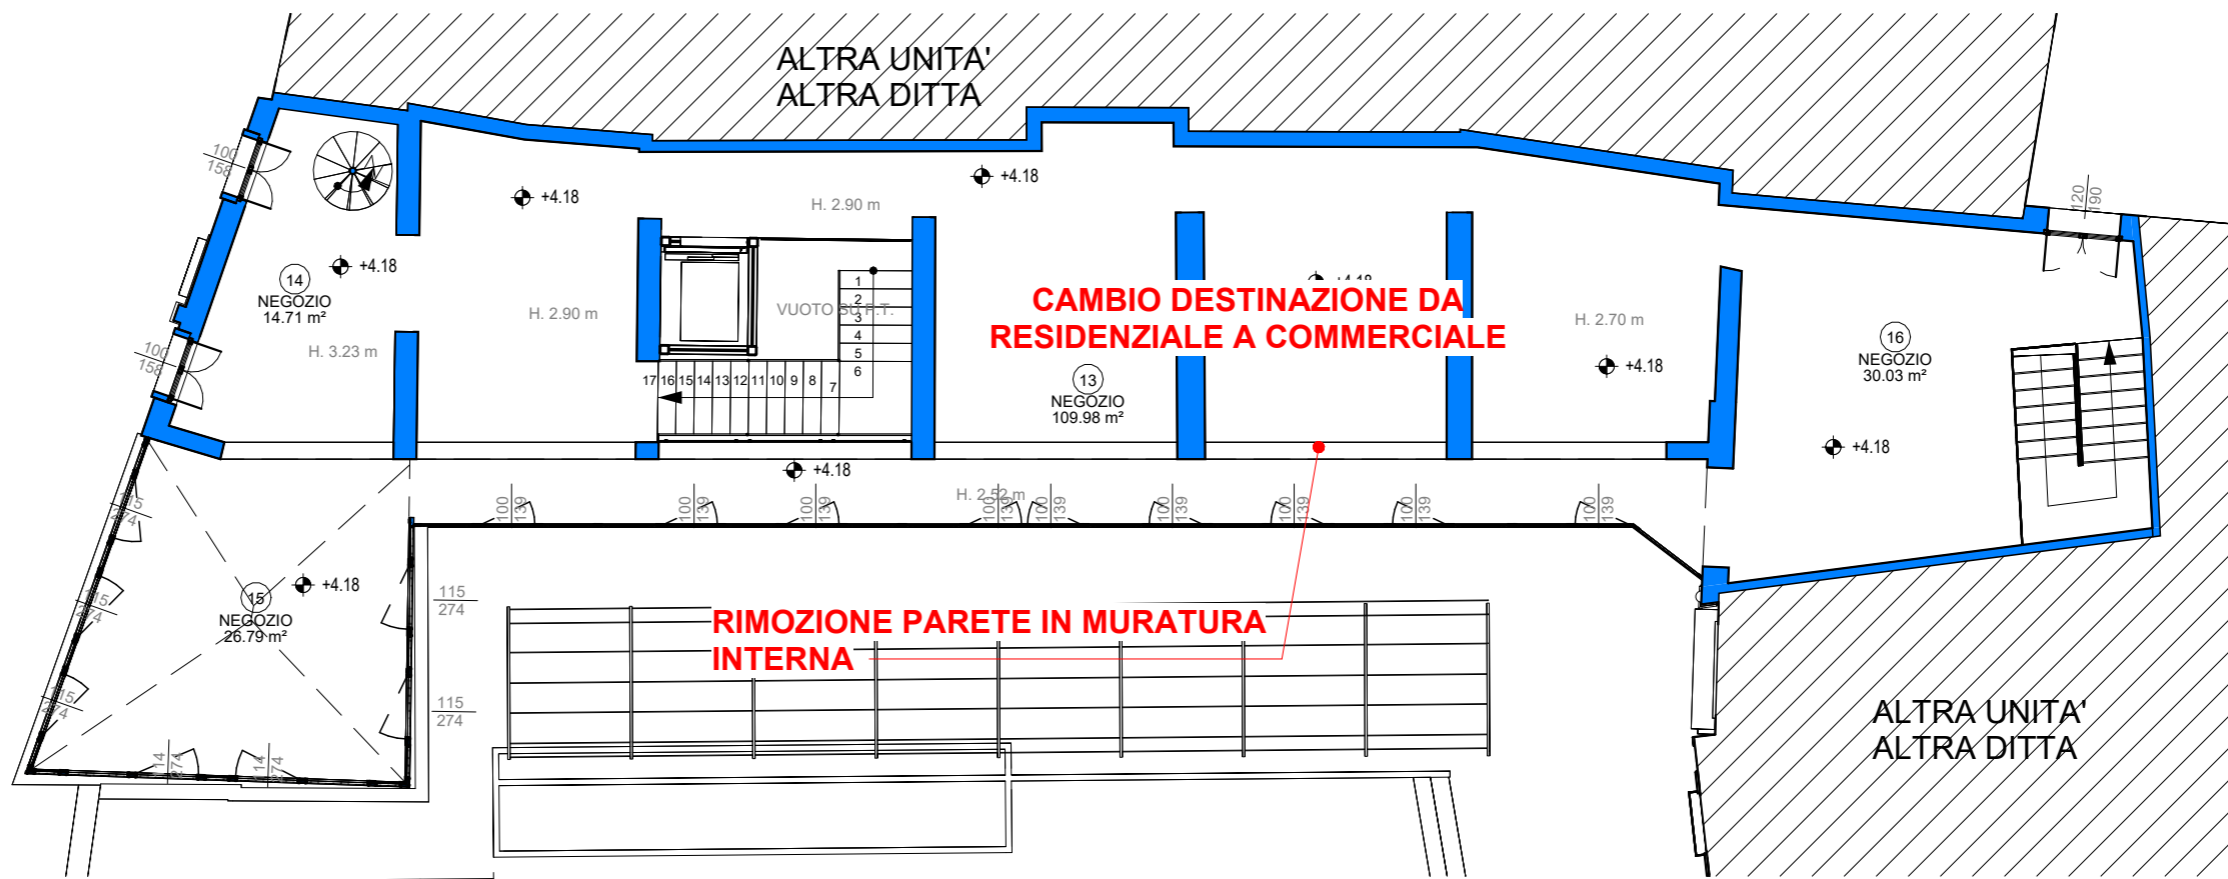

**PIANO PRIMO - STATO DI PROGETTO**

Scala 1 : 125 | STATO DI PROGETTO

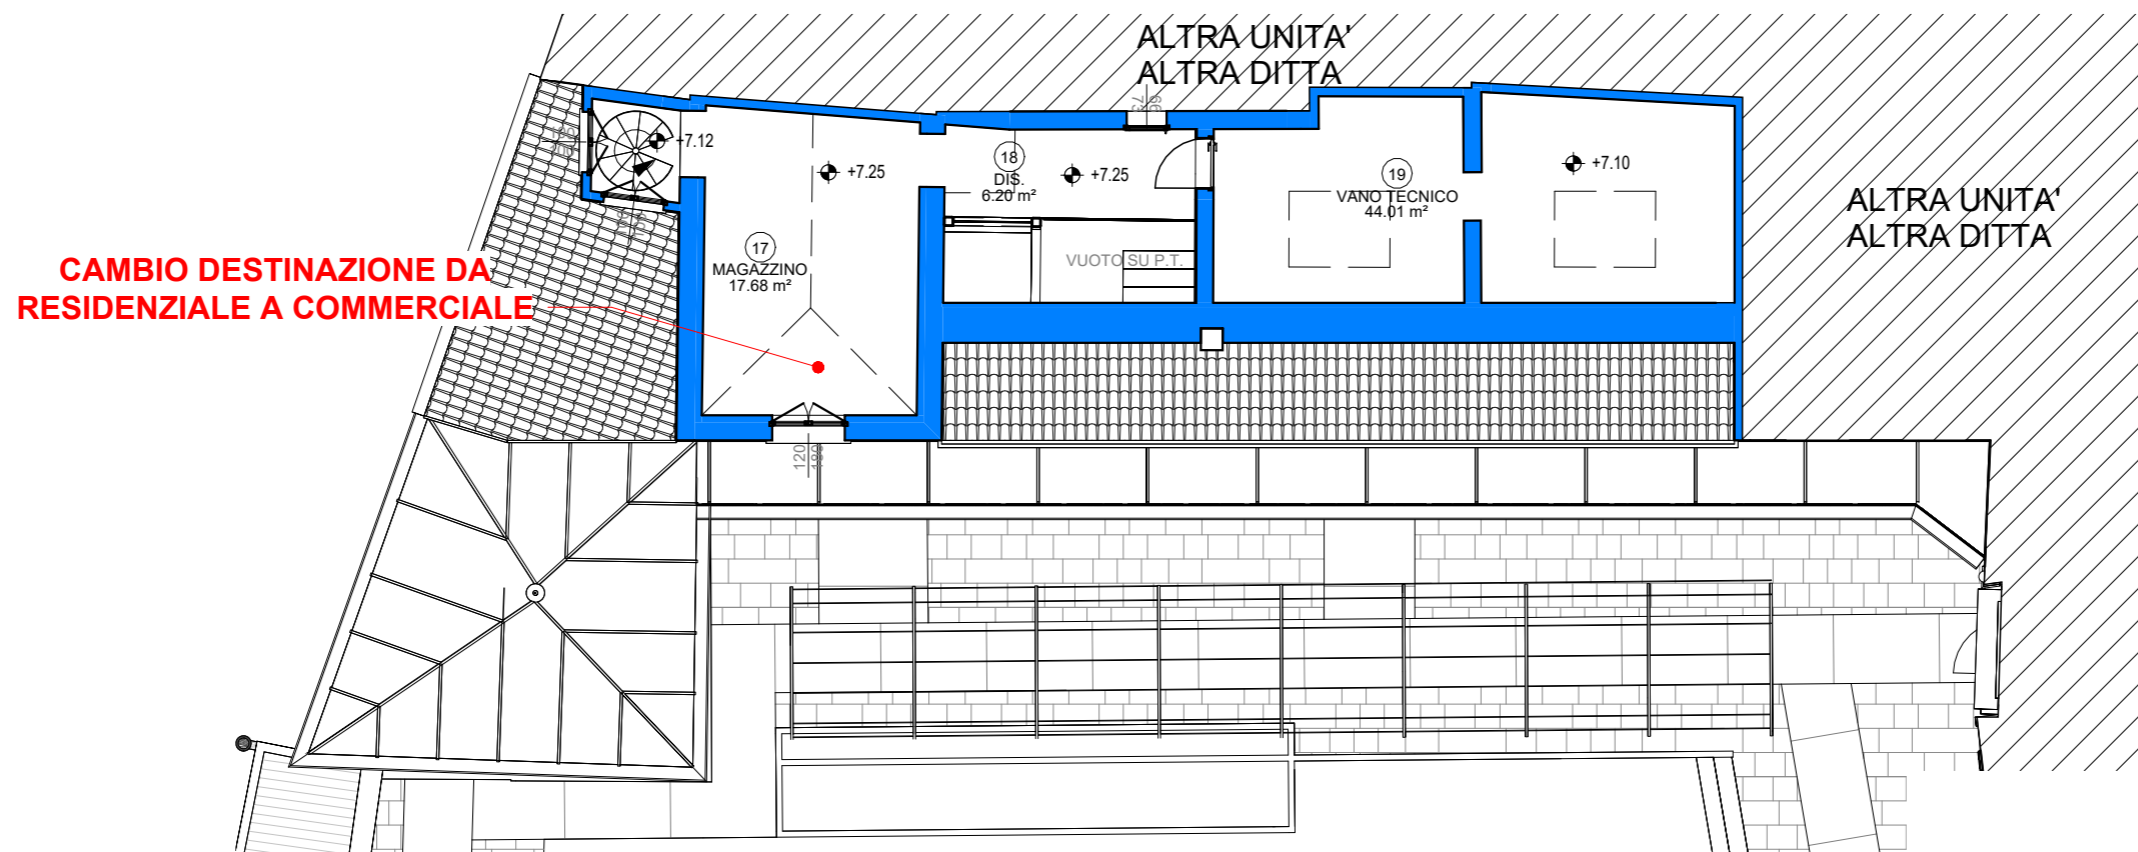

**PIANO MANSARDATO - STATO DI PROGETTO**

Scala 1 : 125 | STATO DI PROGETTO