


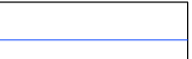
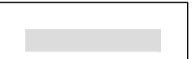
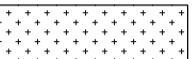
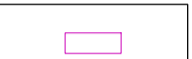











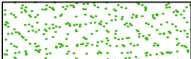
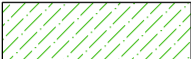












Rilievo planoaltimetrico dell'area interessata dal P.d.R.
scala 1:500

Legenda

-  Ambito del Piano di Recupero - Variante
-  Alberature
-  Recinzioni con cordolo senza cordolo
-  Manufatti
-  Segnaletica stradale
-  Deposito di terreno
-  Arredo urbano
-  Dissuasori esistenti
-  Illuminazione pubblica
-  Pozzetti Enel
-  Pozzetti Telecom
-  Pozzetti acque bianche
-  Pozzetti acque nere
-  Contatore acquedotto
-  Pozzetti linea del gas
-  Pozzetti reti varie
-  Manto stradale
-  Superfici pavimentate
-  Aree verdi pubbliche
-  Aree verdi private
-  Superfici permeabili
-  Fondazione in cls
-  Superfici ad uso pubblico
-  Edifici a destinazione commerciale
-  Edifici a destinazione residenziale
-  Edifici a destinazione mista Residenziale/commerciale
-  Caposaldo
-  Accessi carrabili / pedonali
-  Proiezione coperture edifici esistenti
-  Fabbricato esistente

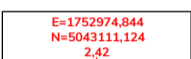Tav 05_Rilievo Planialtimetrico

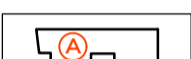committente
Ali
Ali Spa
via Giarda, 7
35127 Padova (PD)

progettazione e coordinamento
planum
Planum Srl
via Daniele Manin, 53
30174 Mestre - Venezia
tel. +39 041 927320 - email: info@planum.com

coordinamento
arch. ing. Alessandro Checchin
responsabile commessa
arch. Alessandro Tressich

progettazione idraulica
ing. Francesco Domeneghetti

progettazione urbanistica
urb. Alberto Azzolino

gruppo di lavoro
arch. Giorgio Bacci
arch. PierLuca Bartolotto
arch. Giovanni Crivellari
ing. Sara Domeneghetti
ing. Davide Foscan
arch. Margherita Favaro

ing. Vincenzo Giugno
ing. Alice Lunardi
arch. Carlotta Ritossa

consulenza specialistica
PPQP
Landscape Architecture

PROAP - Estudios e projectos de arquitectura paisagista, LDAM SRL
rua Dom Luís I, 139-6º
12000 - 149 Lisboa - Portugal
proap@proap.pt

progettista
arch. João Nunes

collaboratori
arch. Andrea Menegotto

progettazione
STUDIOSVALDUZ
Studio Svalduz
via Bonchiusi Meini, 8
30175 Marghera, Venezia
info@studiosvalduz.it
arch. Nicola Svalduz

oggetto
MASTERPLAN CASTELVECCHIO
AREA EX OSPEDALE "UMBERTO I"
Variante al Piano di Recupero in Variante Urbanistica al P.R.G./P.I.

località
MESTRE (VE)



elaborato
STATO DI FATTO-RILIEVO PLANOALTIMETRICO
DELL'AREA INTERESSATA DAL P.d.R.
Scala 1:500

direttore tecnico
arch. ing. Alessandro Checchin

06.00
commessa
P20007

file
P20007-A-70-06.00-TAV+I00

rev. data redatto verificato approvato
rev. data redatto verificato approvato
rev. data redatto verificato approvato

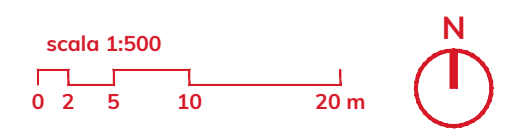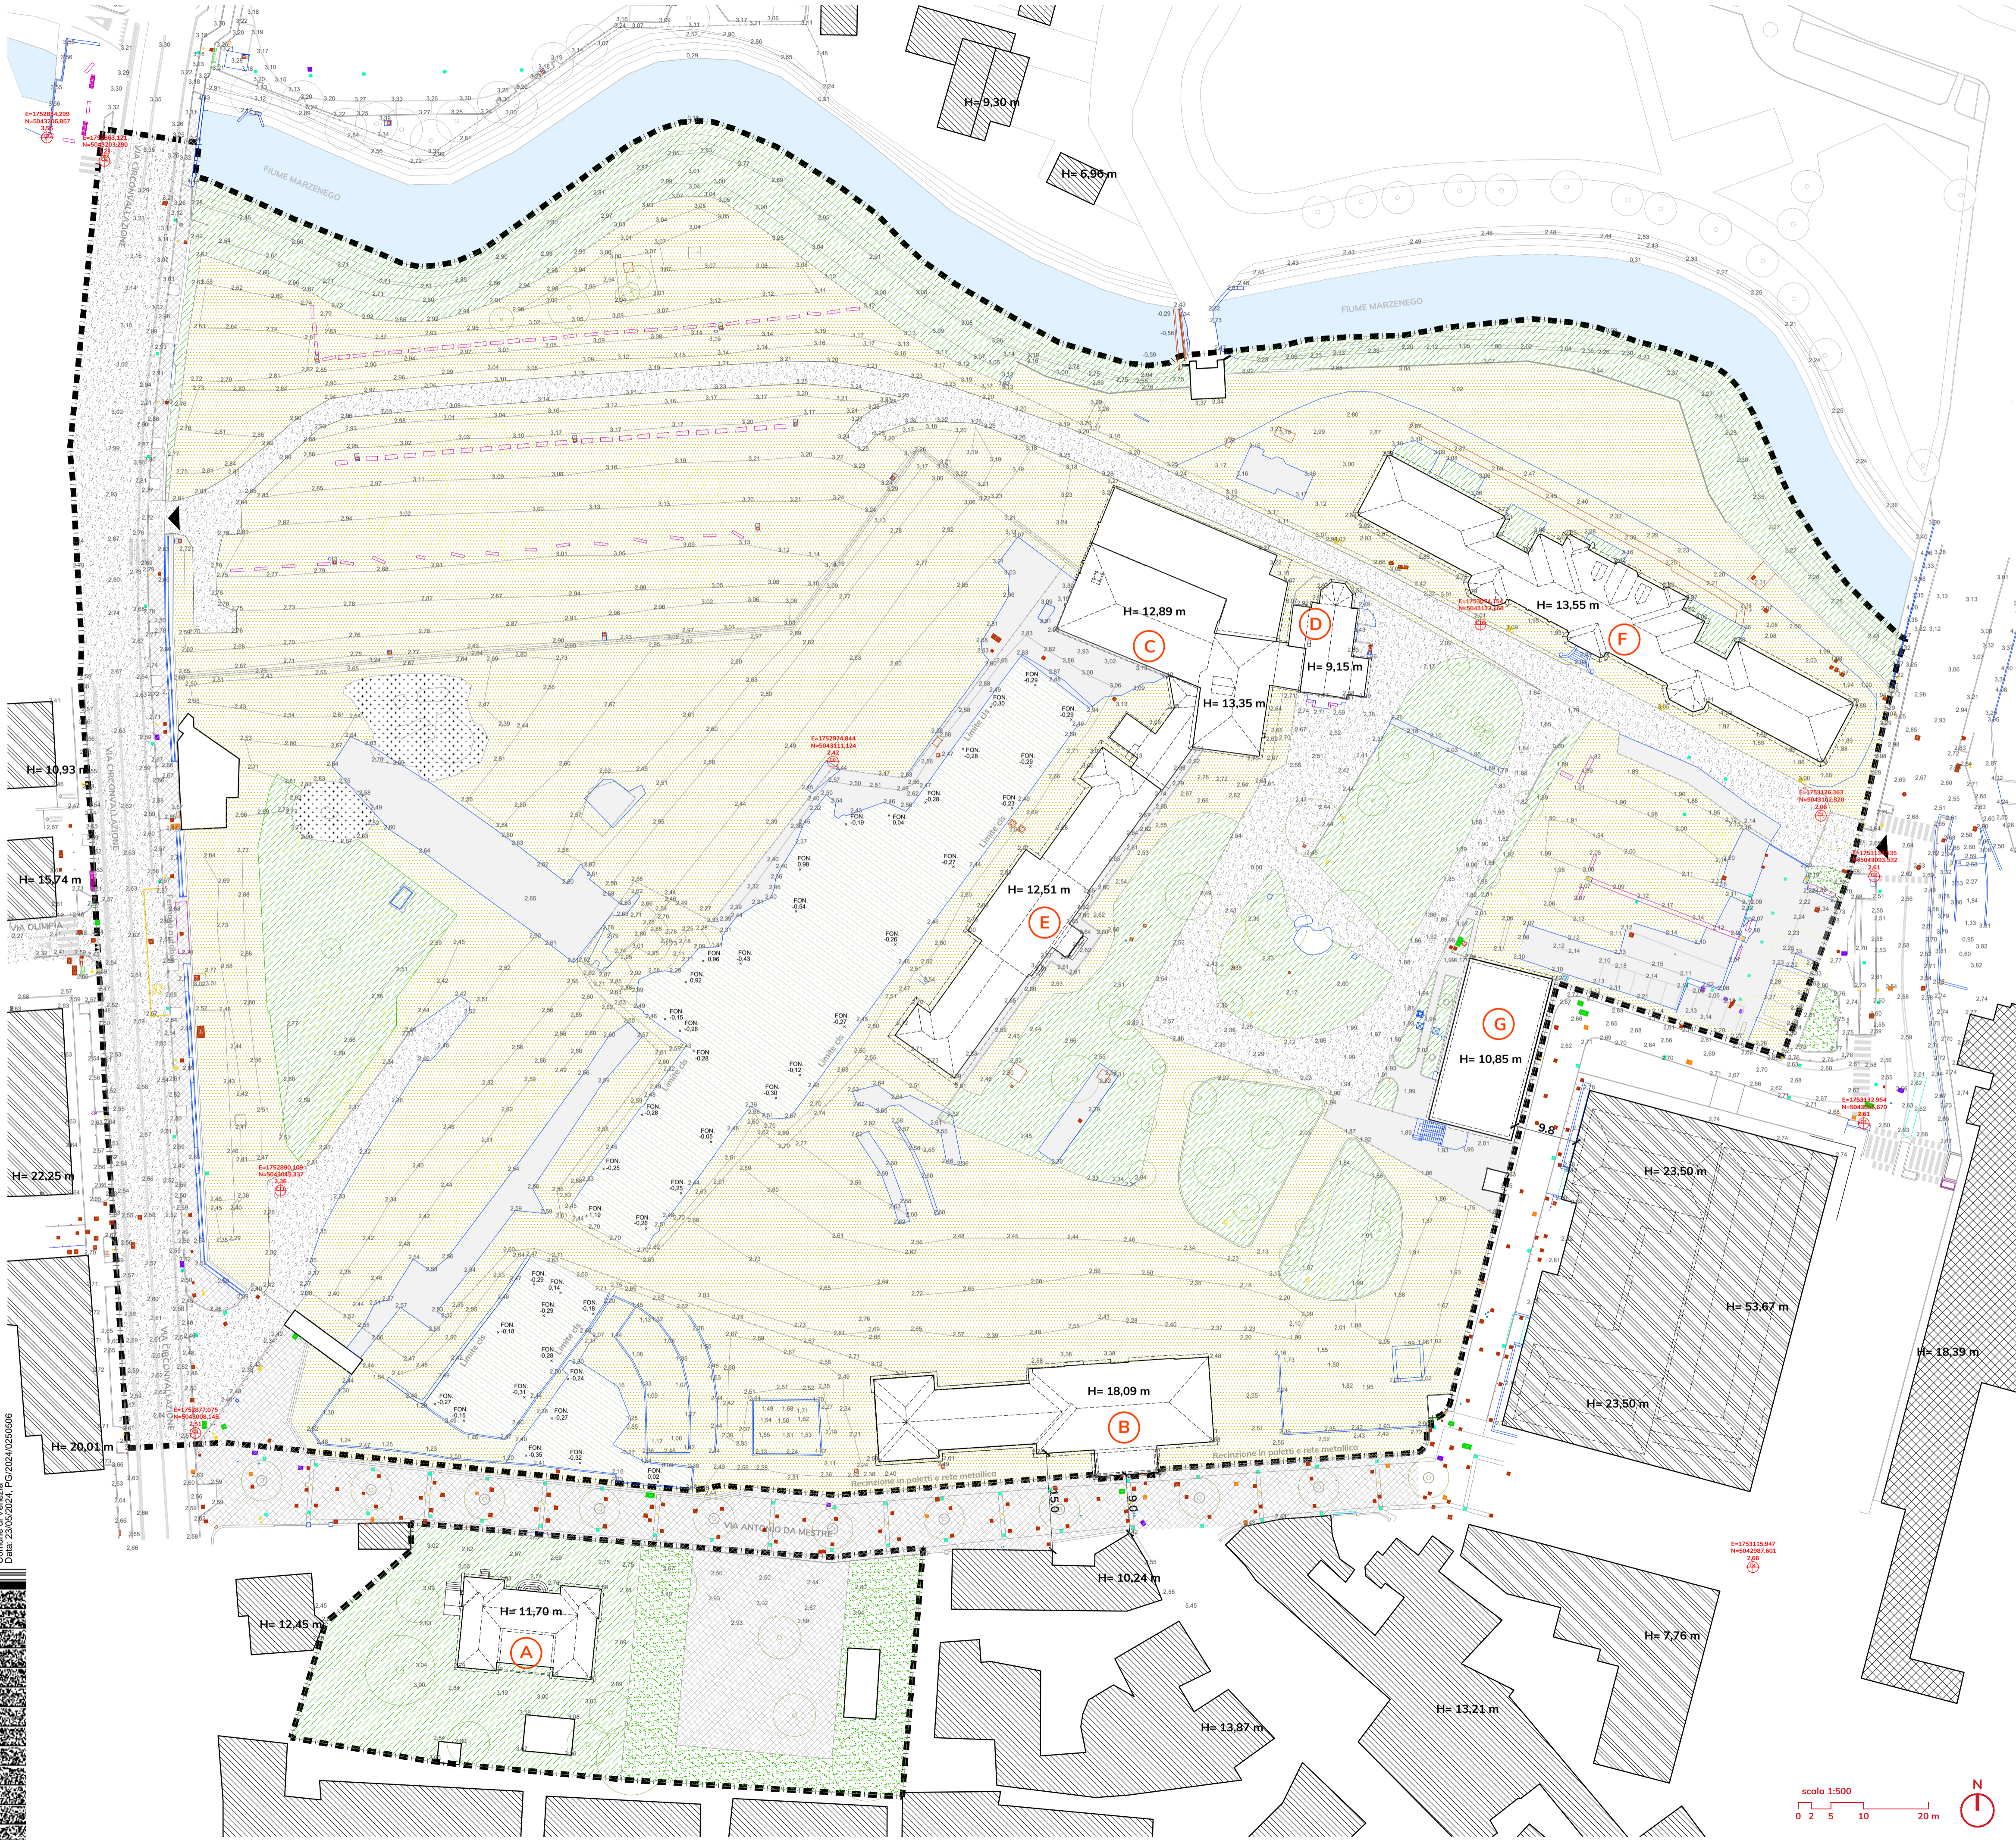

Comune di Venezia
Data: 23/05/2024, PG 2024/025006