

- LEGENDA
- Comparti, PdL, PdR, PEEP, PI, PIP, PIRUEA, PP, PRU
 - D2 a zona commerciale, direzionale, ricettiva e per l'artigianato di servizio
 - VP verde privato
 - P parcheggio

Comune di Venezia

Oggetto
EDILCASSA VENETO
Progetto di manutenzione straordinaria della sede sociale
Interventi di riqualificazione architettonica ed energetica e adeguamento strutturale di unità immobiliare ad uso direzionale Procedura di Sportello Unico per le Attività Produttive di cui al DPR 160/2010 e LR 55/2012

Fase
PROCEDURA SUAP

Elaborati grafici

TAVOLA PS 01

Inquadramento generale, estratto catastale, estratto strumento urbanistico

scala 1:5000, 1:2000, 1:250

Data 03/06/2022


Committente
EDILCASSA VENETO
Via Alessandro Volta, 38 30175 MARGHERA (VE)
tel. 041 930320 Fax. 041 930719
www.edilcassa-veneto.it

Progetto architettonico
Fedro Architetti Associati
Arch. Fabio Coracin, Arch. Alberto Fachin

Progetto delle strutture
Ing. Giancarlo Pillini
Progetto degli impianti
Ing. Stefano Melato

Consulenza acustica e Coordinamento della Sicurezza
Ing. Patrizio Ghirardo

fedro architetti associati
via Palestro, 10 - 31100 Treviso
tel. +39 0422 380184 fax +39 0422 392598
e-mail: info@fedro.eu

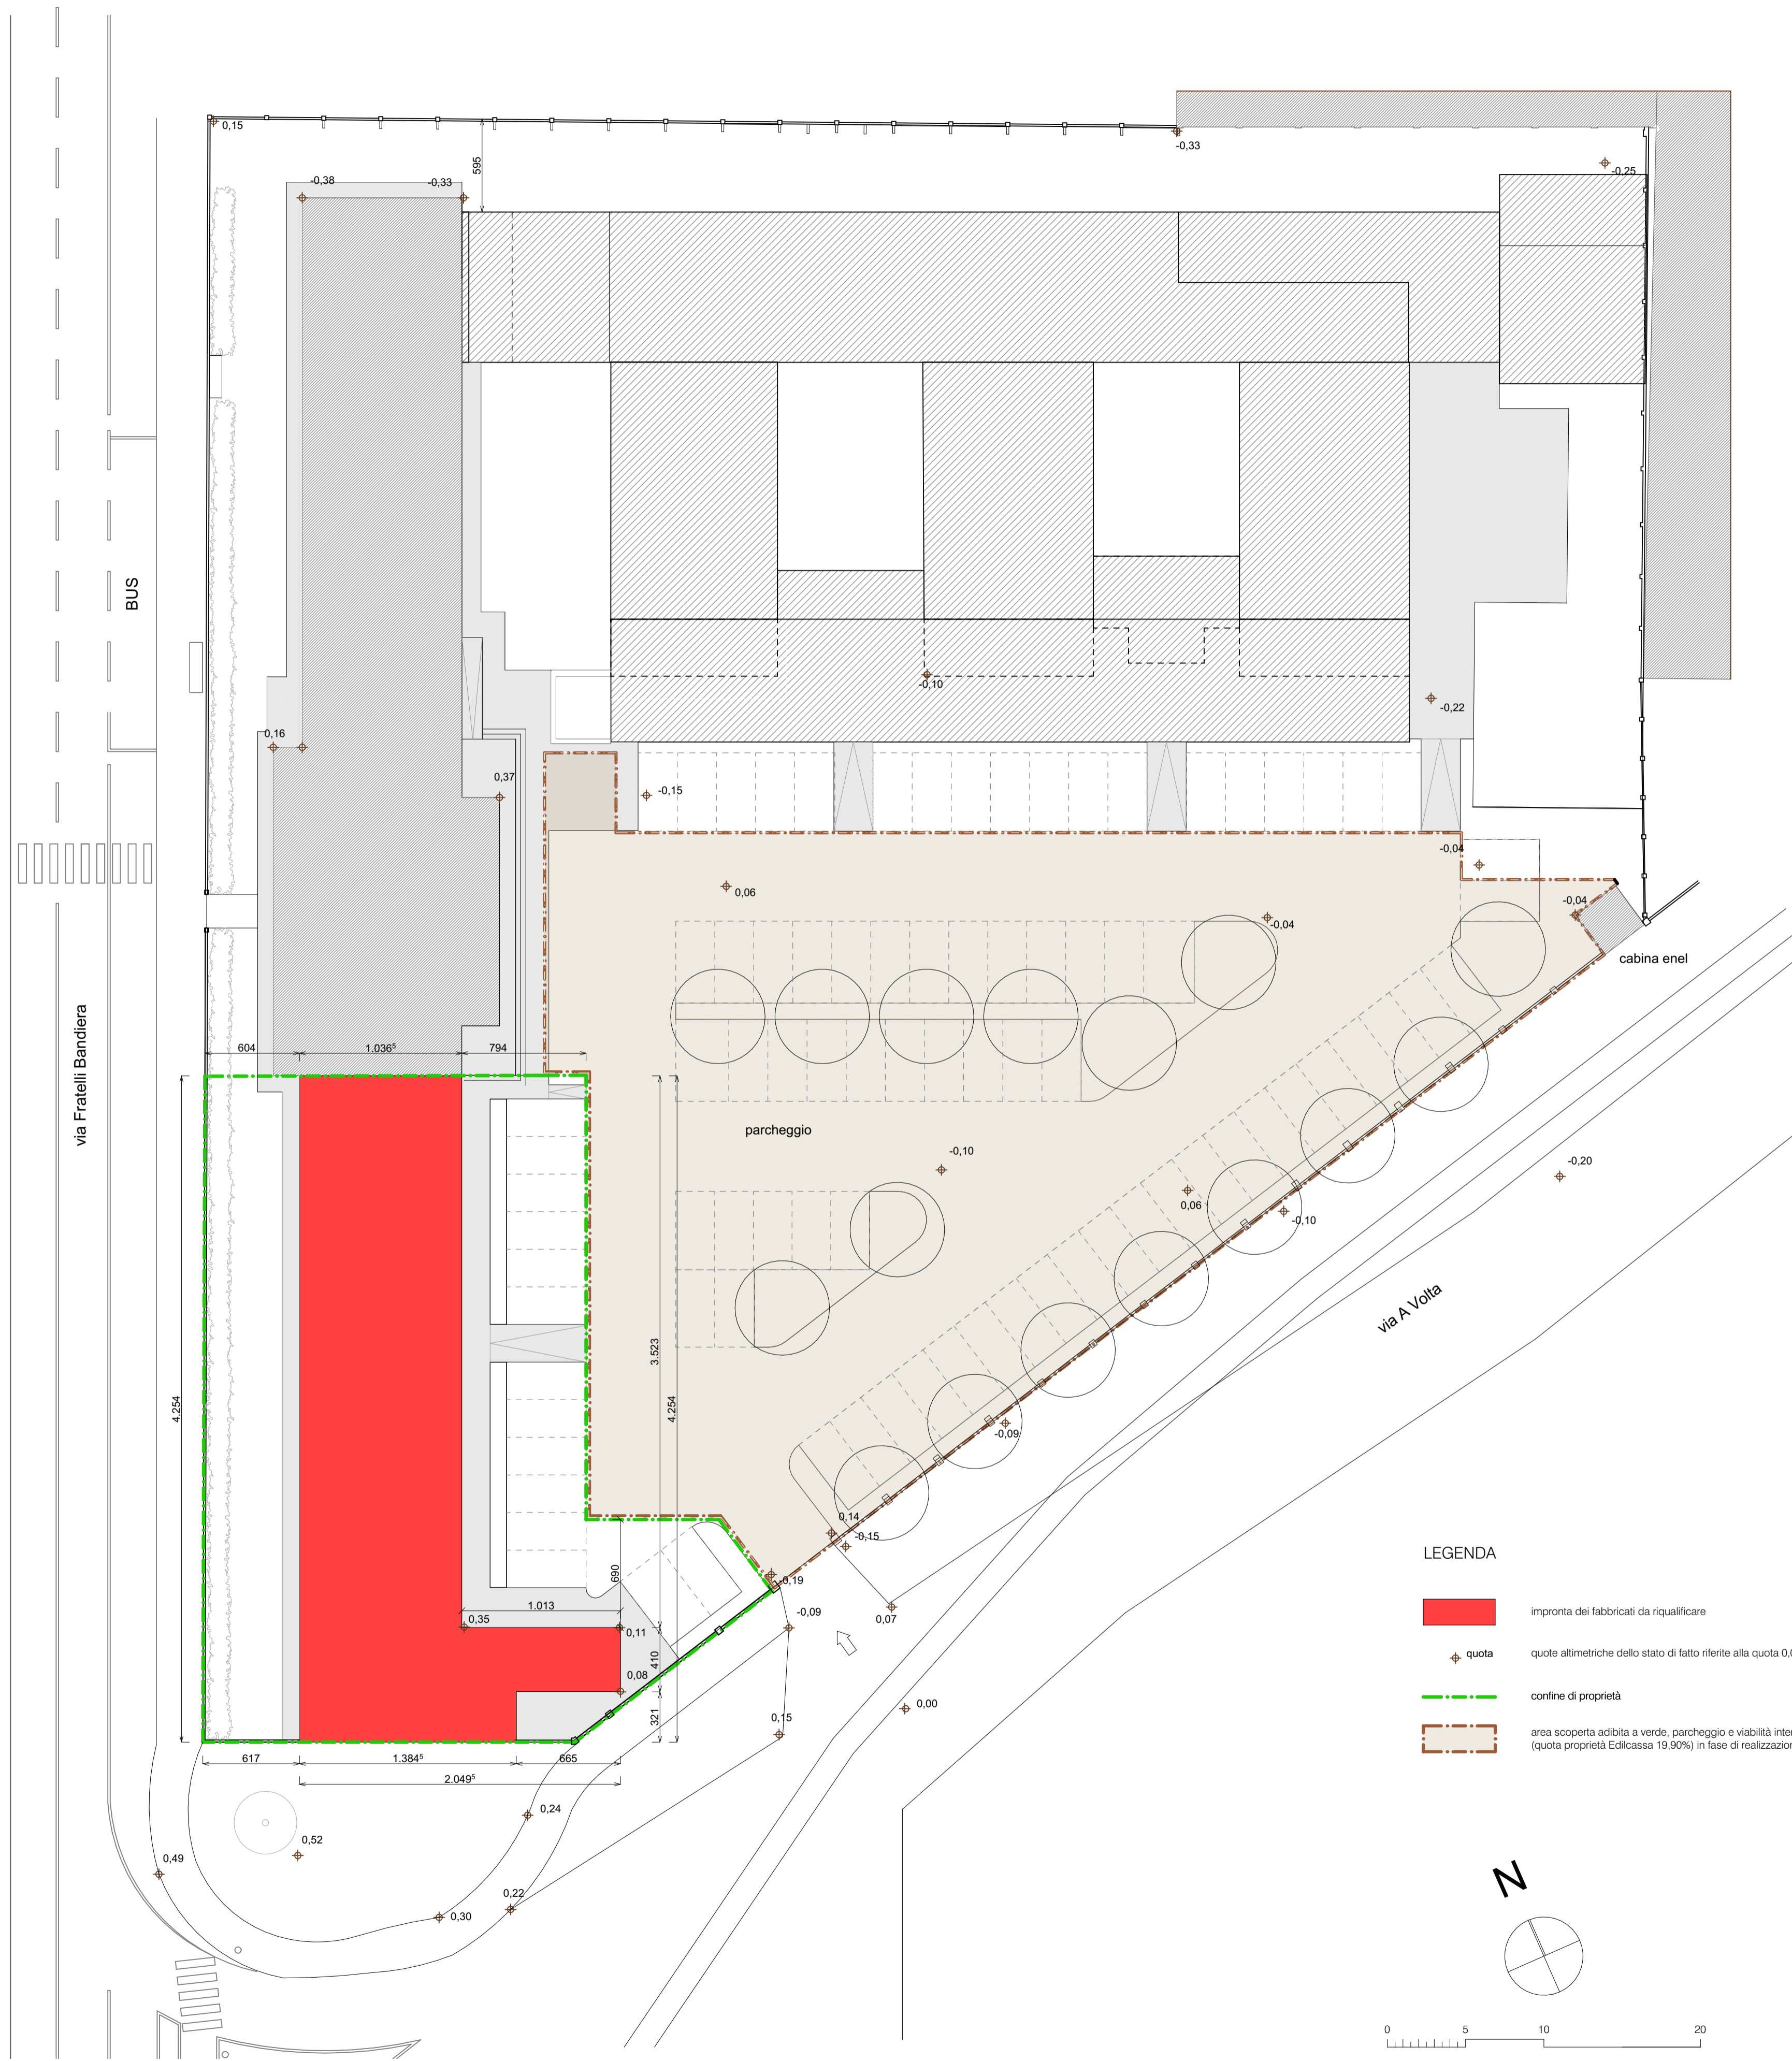

LEGENDA

- impronta dei fabbricati da riqualificare
- quota quote altimetriche dello stato di fatto riferite alla quota 0.00 su strada
- confine di proprietà
- area scoperta adibita a verde, parcheggio e viabilità interna in proprietà (quota proprietà Edilcassa 19,90% in fase di realizzazione)

N

0 5 10 20