





PIANO TERRA - STATO DI FATTO

1:100

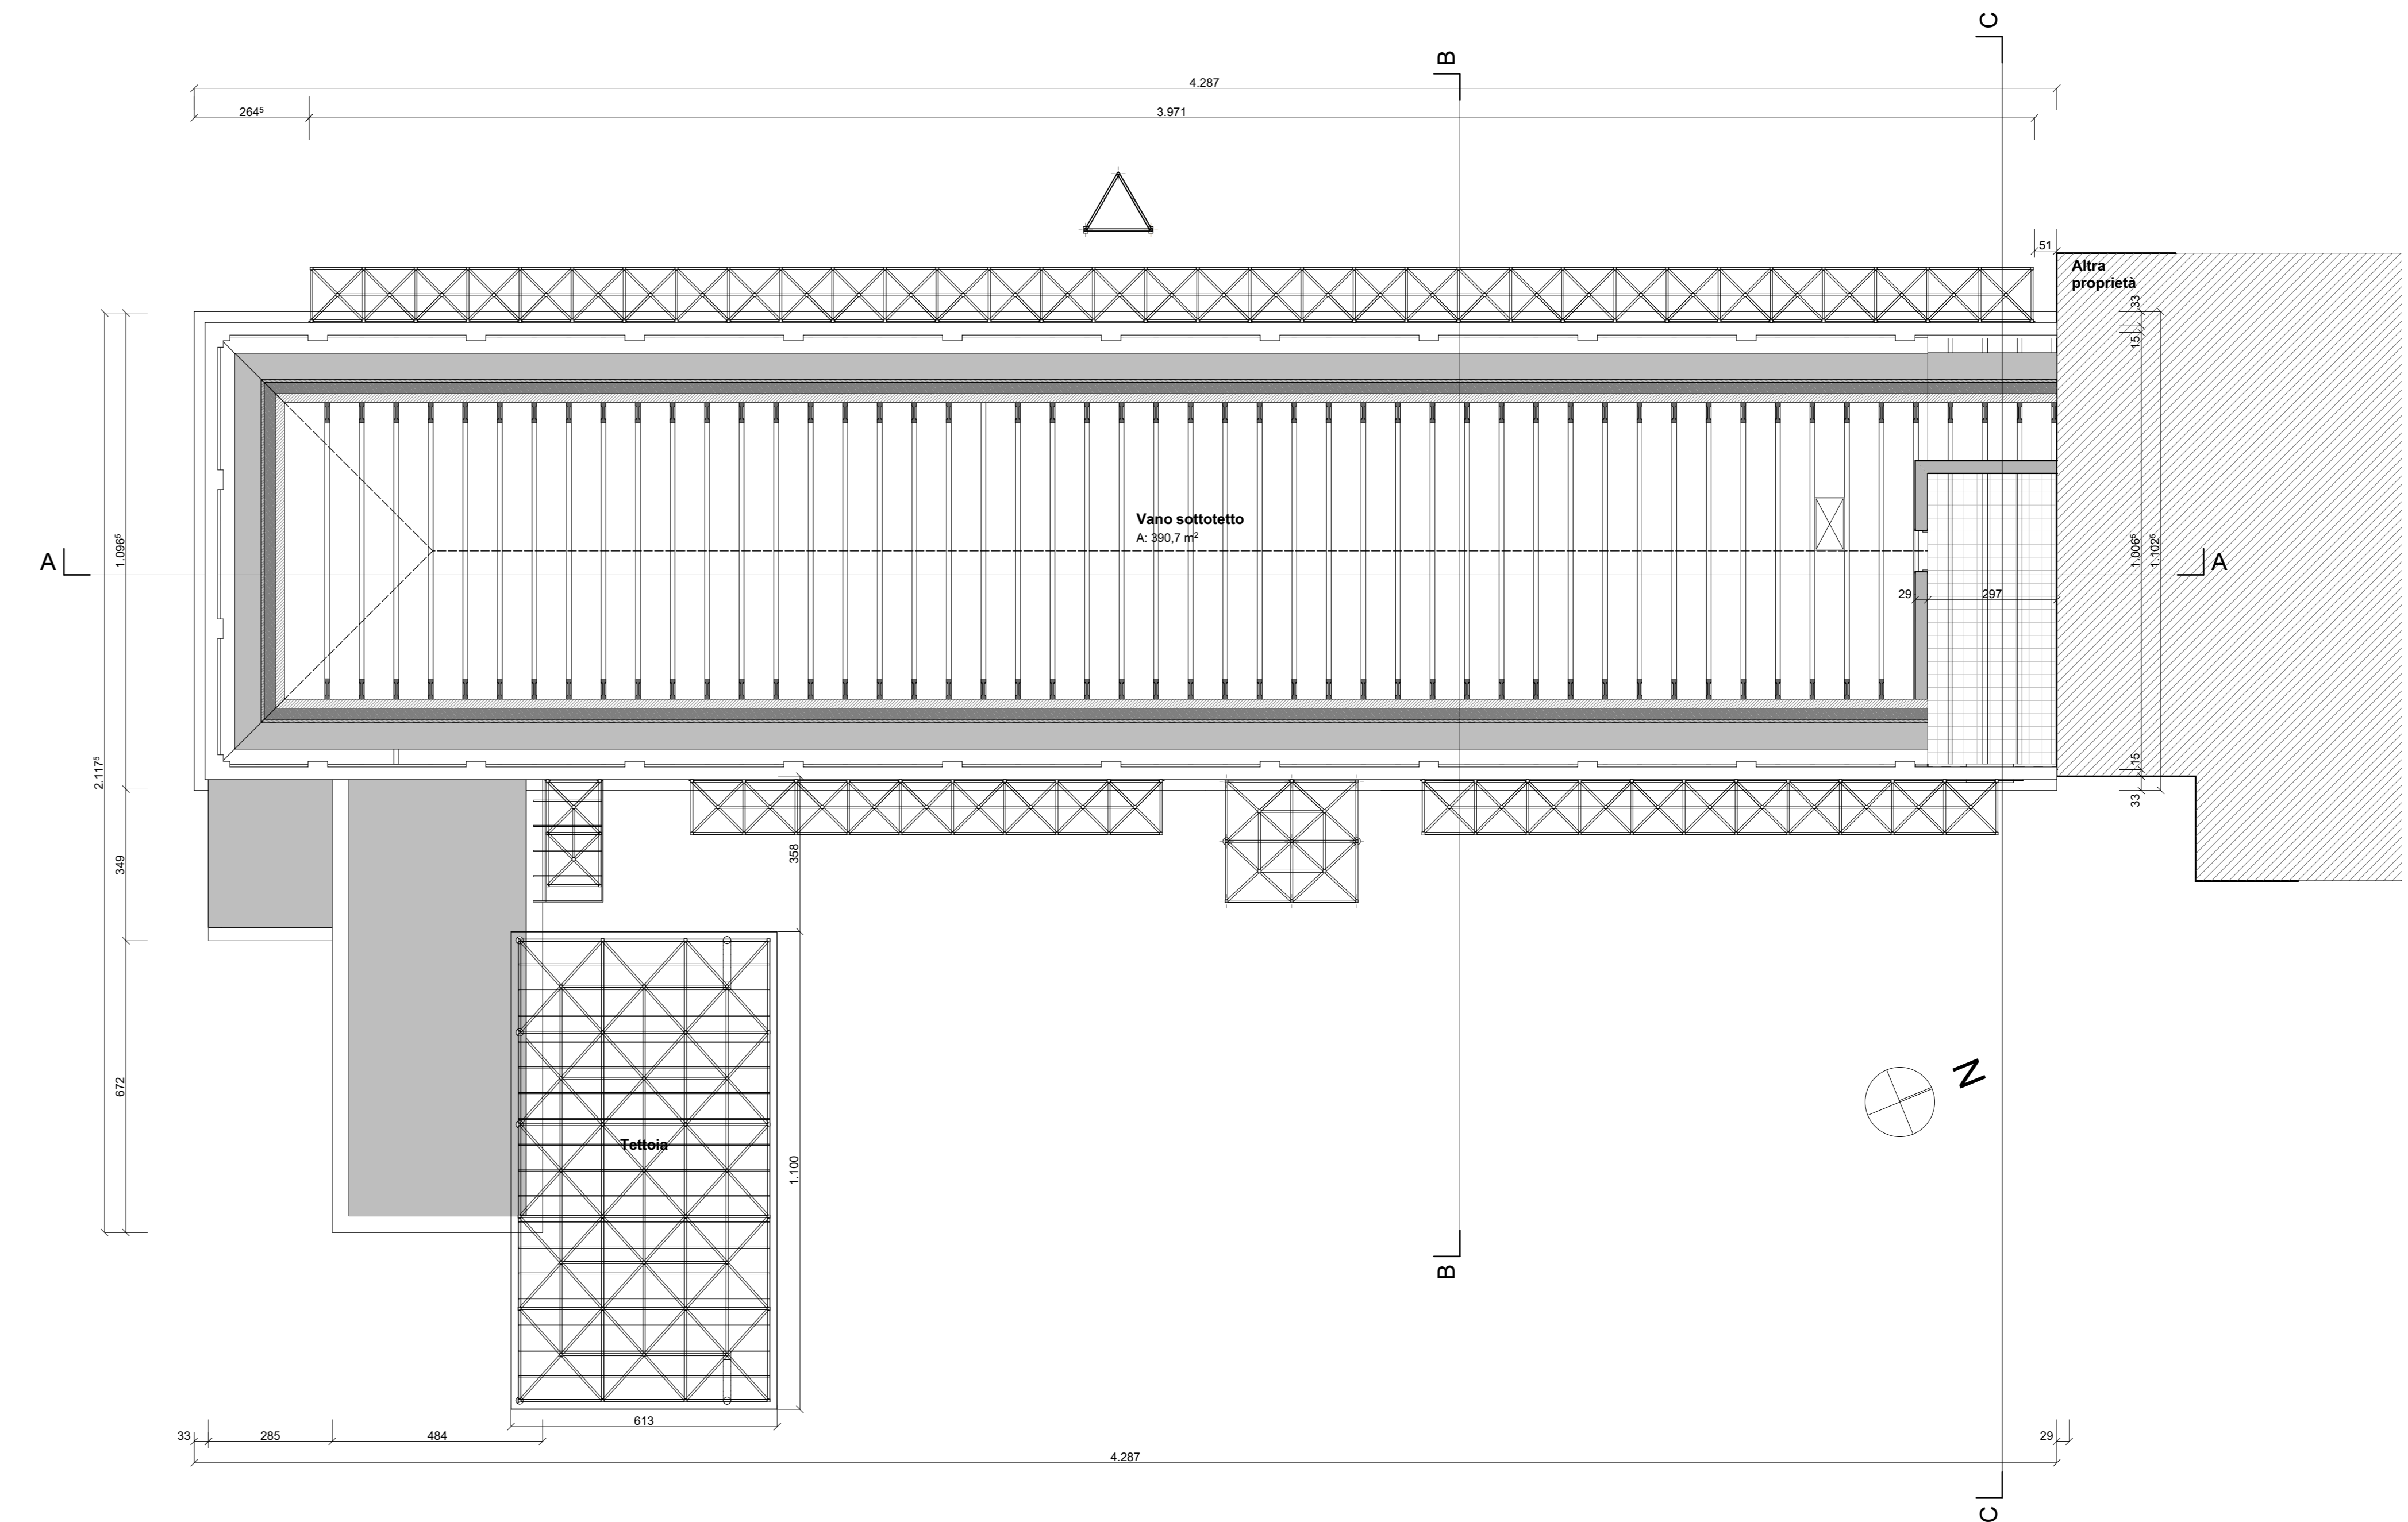


PIANO PRIMO - STATO DI FATTO

1:100

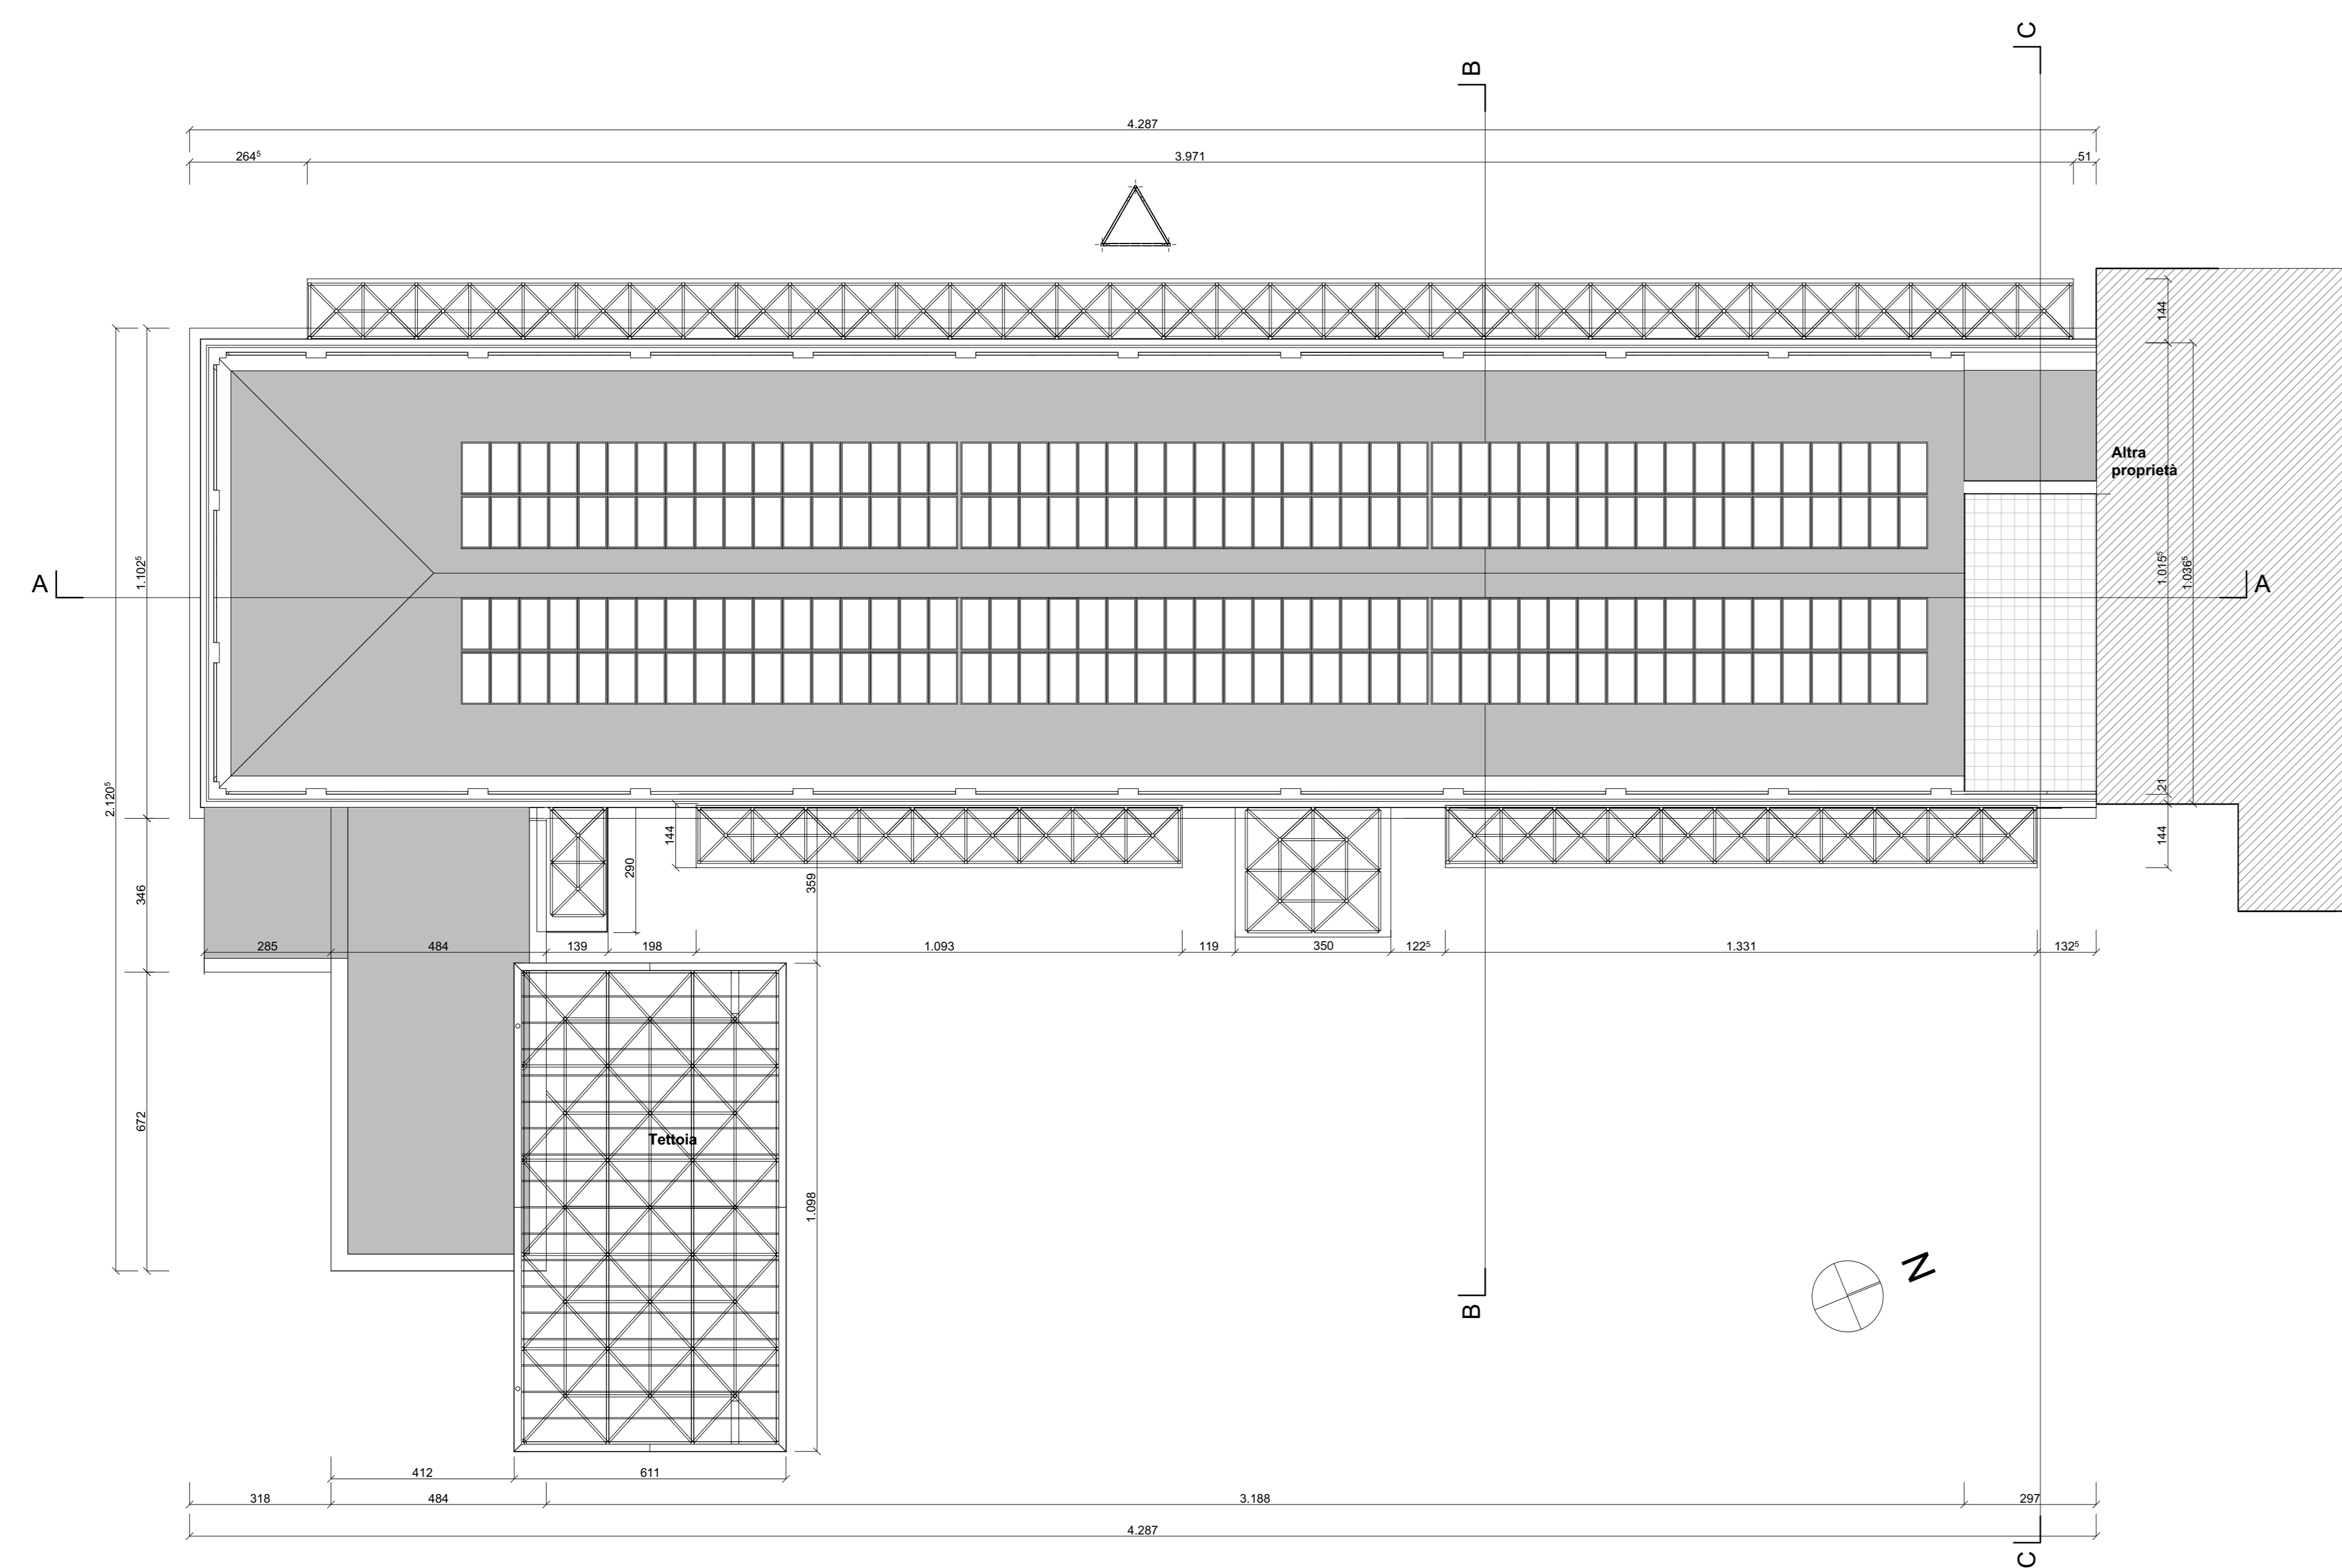

PIANO COPERTURE - STATO DI FATTO

1:100

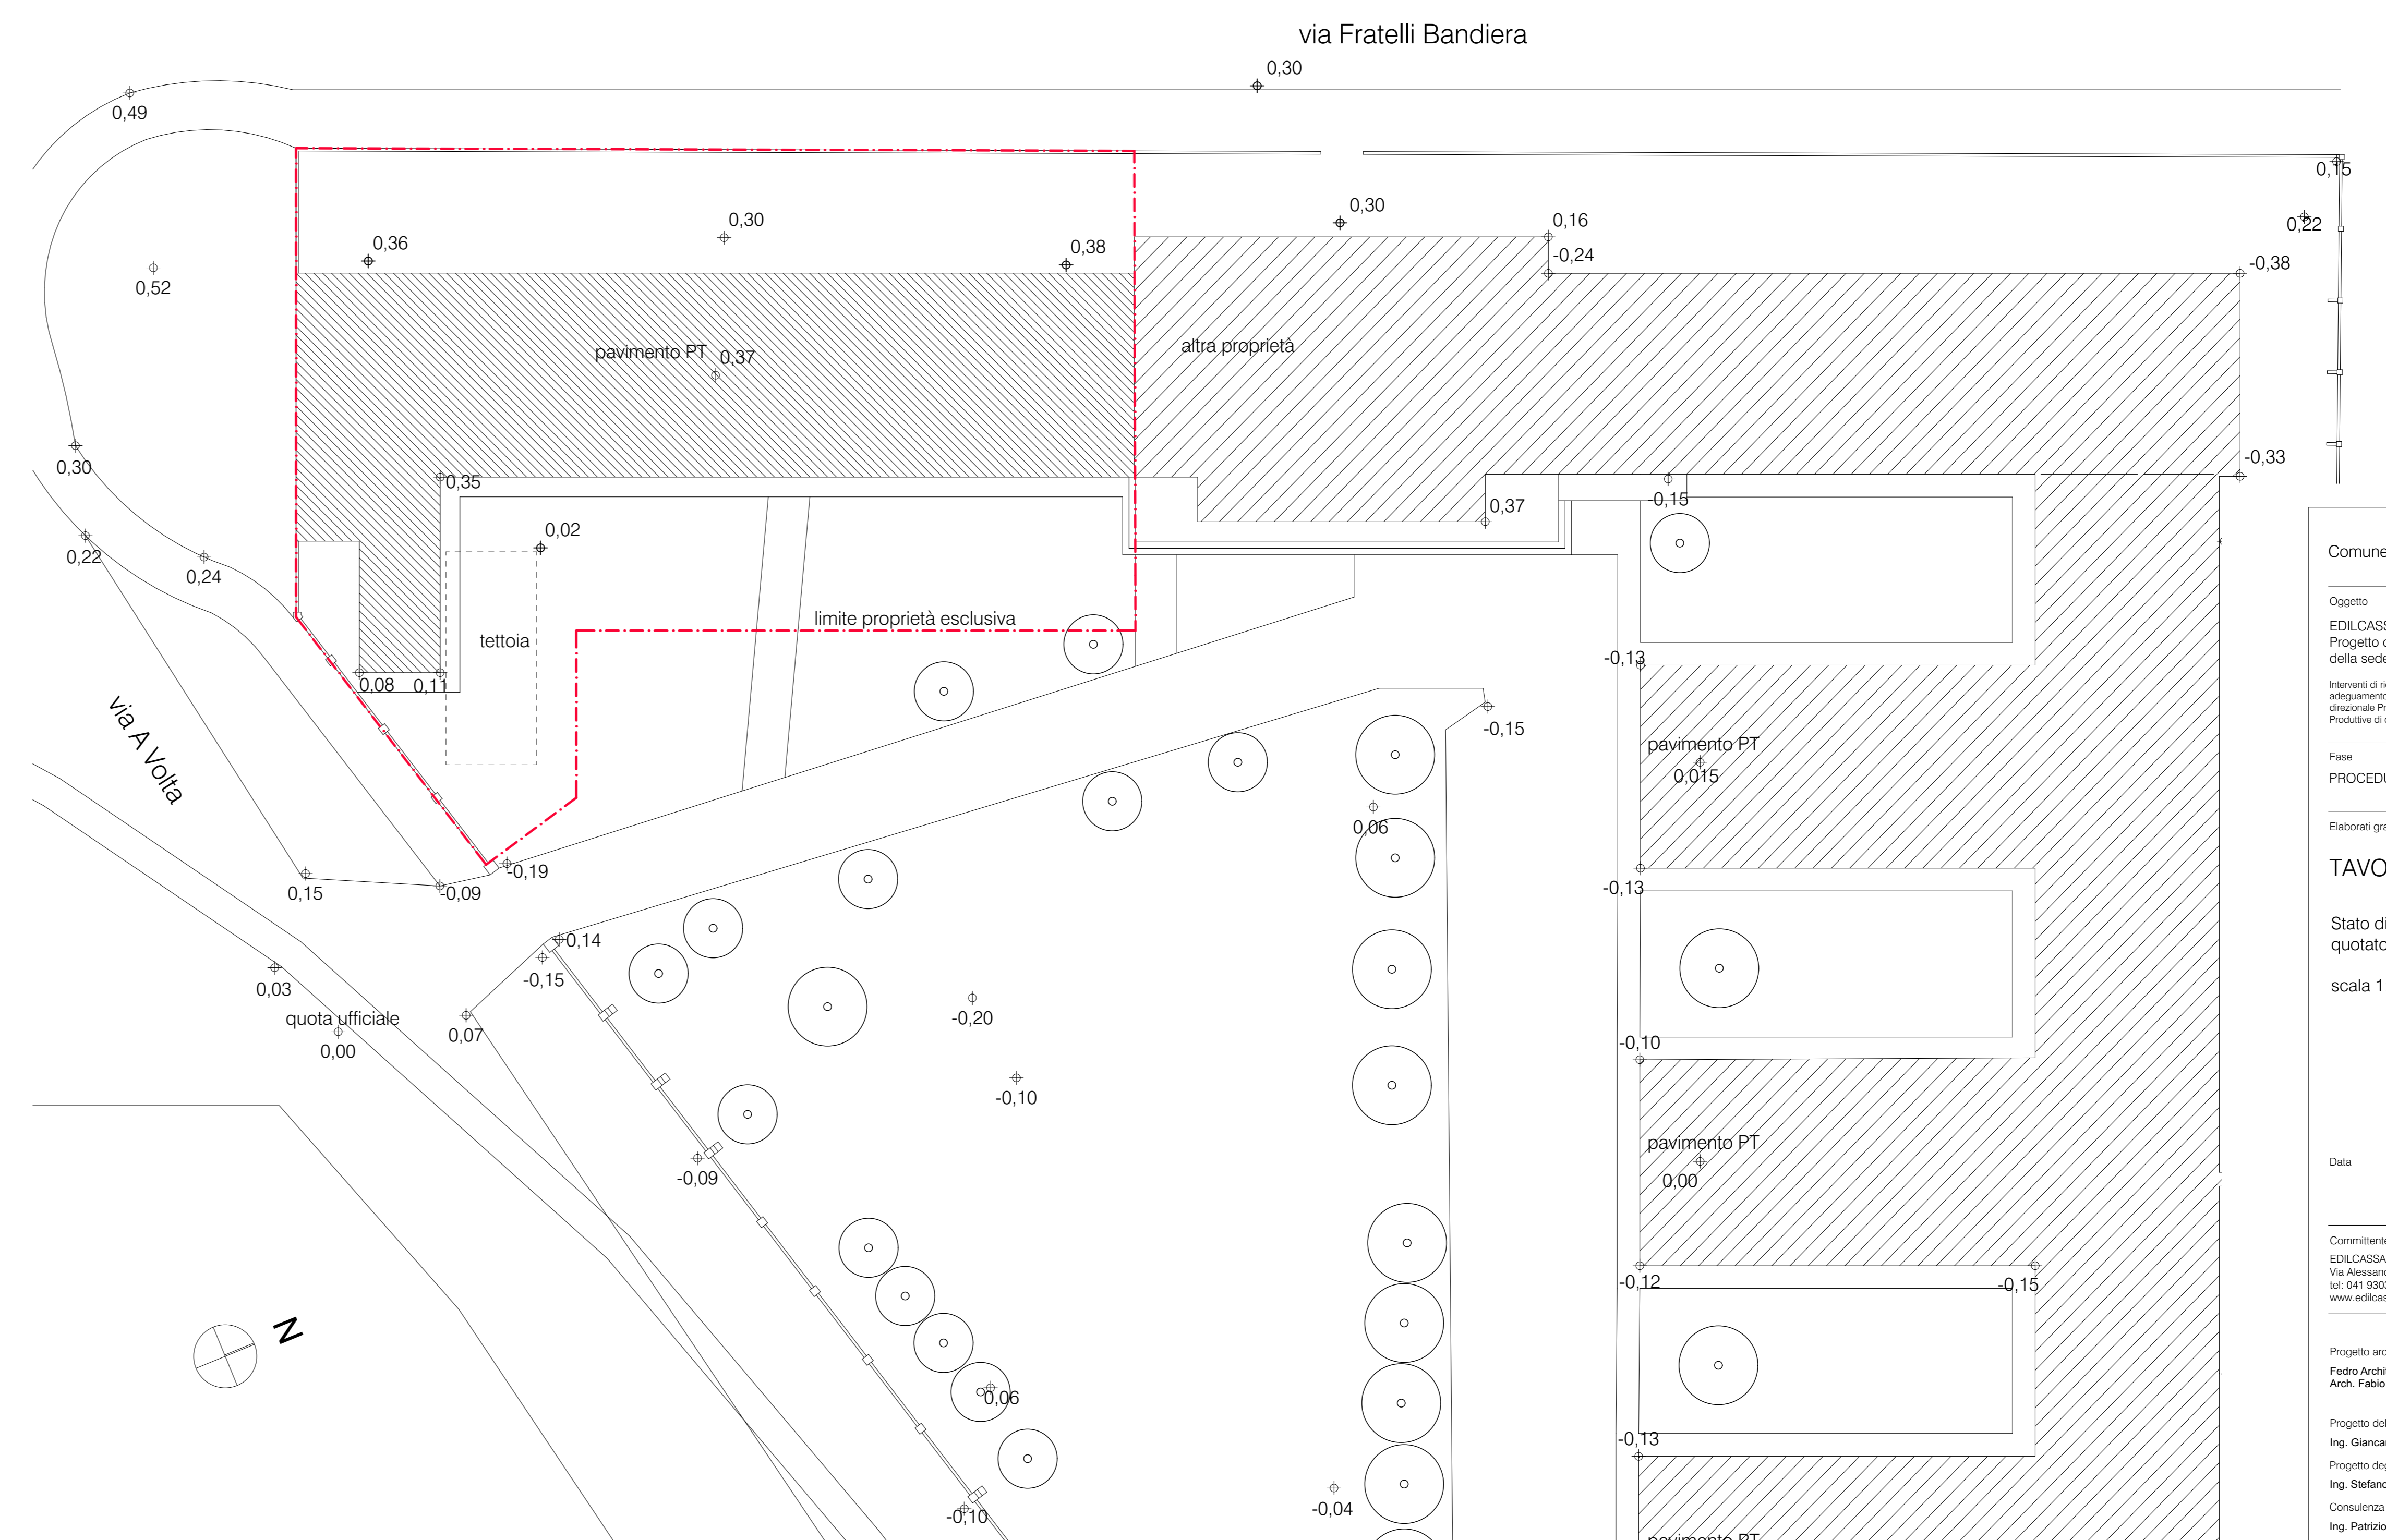

PIANO QUOTATO - STATO DI FATTO

1:200

Comune di Venezia
 Oggetto:
 Progetto di manutenzione straordinaria della sede sociale
 Interventi di riqualificazione architettonica ed energetica e adeguamento strutturale di unità residenziali ex-celle
 Fase:
 PROCEDURA SUAP
 Elaborati grafici
TAVOLA PS 02
 Stato di Fatto - Pianta e piano quotato
 scala 1:100, 1:200
 Data: 03/06/2022
 Committente:
 Via Alessandro Volta, 38 - 30175 MARGHERA (VE)
 tel. 041 892029 Fax 041 892719
 www.edilcassaveneto.it
 Progetto architettonico:
 Arch. Fabio Gobetti, Arch. Alberto Facini
 Progetto delle strutture:
 Ing. Giancarlo Pilati
 Progetto degli impianti:
 Ing. Stefano Meola
 Consulenza acustica e Coordinamento della Sicurezza:
 Ing. Felice Ghisetti
