

**STUDIO TECNICO FURLAN**  
 Arch. Giancarlo Furlan  
 Santa Croce 1711/1718 - 30135 - VENEZIA - Tel. 041/5223190 - email info@studiotecnicofurlan.it

IMMOBILI SITI A VENEZIA - MURANO  
 Fondamenta Navagero 50 - 54/B  
 Fig. 54 Mapp. 407 Sub. 2 - 3 - 4

Committente: **VETREERIA ESTEVAN ROSSETTO 1950 s.r.l.**  
 Legale Rappresentante: **MESSINA LINO**

**PROGETTO DI RISTRUTTURAZIONE EDILIZIA  
 CON AMPLIAMENTO**

**P7**

STATO AUTORIZZATO  
 (S.C.I.A. Prot. n°157348 del 31/03/2023)  
 PIANO TERRA


**N°1d**

Scala 1:100



Estratto Mappa Scala 1:1000

Luglio 2024

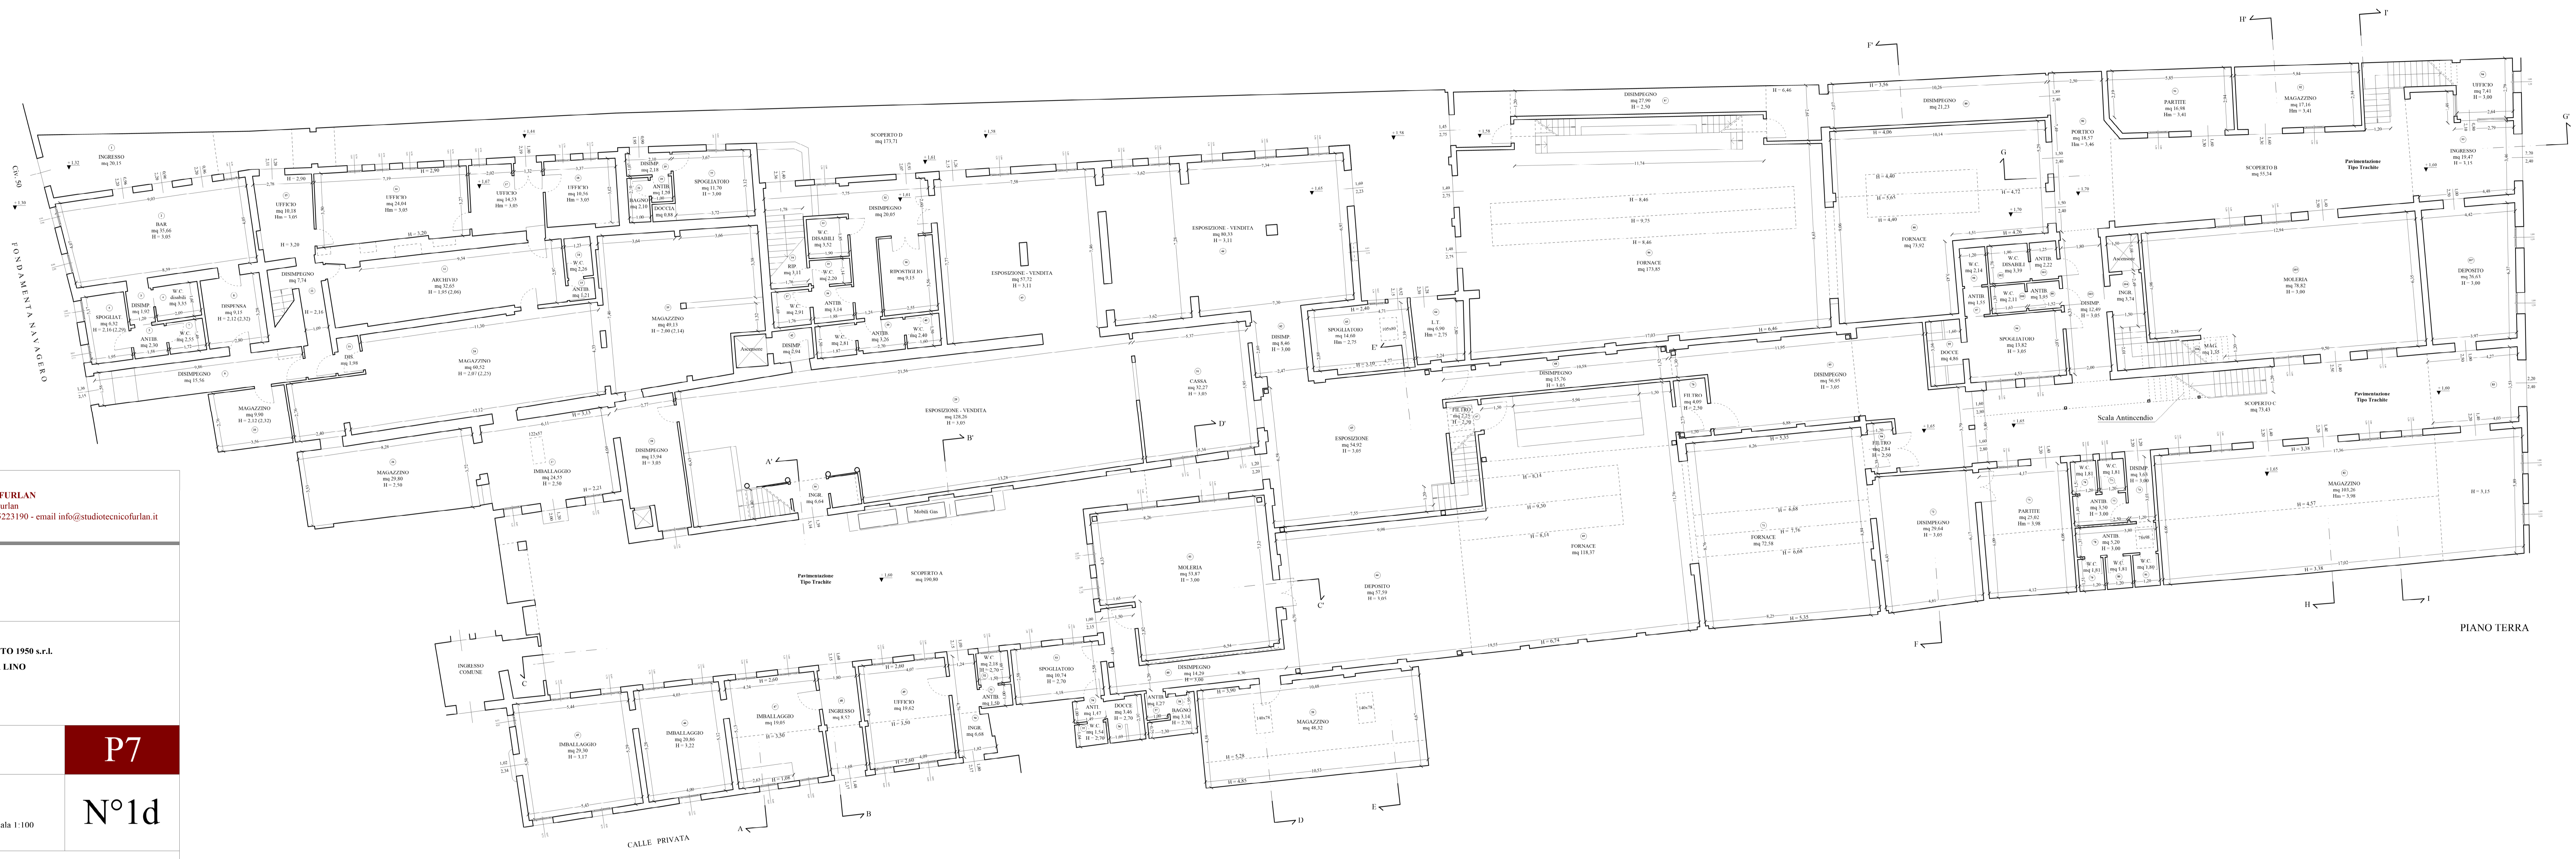

PIANO TERRA