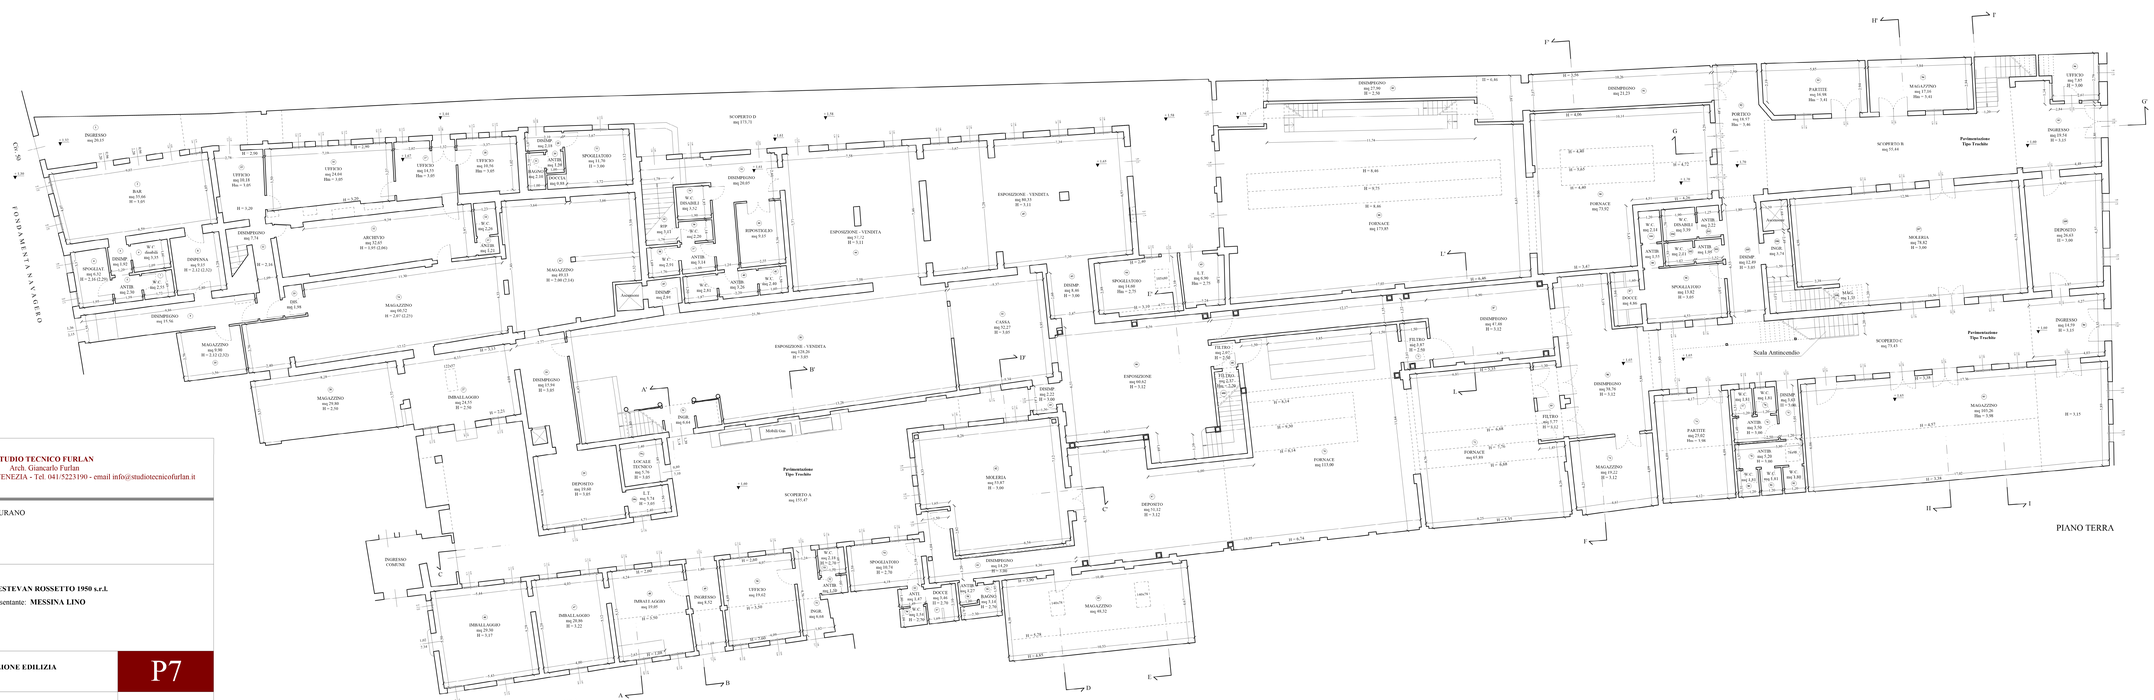
FONDAMENTA NAVAGERO
CALLE PRIVATA
PIANO TERRA
Scala Antincendio
Perimetrazione Tipo Trochio
Pertimetrazione Tipo Trochio
Pertimetrazione Tipo Trochio
Mobili Gas
INGRESSO COMUNE
BAR mq 35.66 H = 4.05
MAGAZZINO mq 53.27 H = 3.05
MOLERIA mq 53.87 H = 3.00
MAGAZZINO mq 97.20 Hm = 3.98
FORNACE mq 173.85
PARTITE mq 167.92 Hm = 7.50
PORTICO mq 19.75 Hm = 7.50
MAGAZZINO mq 17.04 Hm = 5.10
UFFICIO mq 7.85 H = 3.00
SCOPERTO B mq 55.44
SCOPERTO C mq 73.43
SCOPERTO D mq 173.73
SCOPERTO A mq 155.47
DEPOSITO mq 51.12 H = 3.12
DEPOSITO mq 56.03 H = 3.00
CASSA mq 52.27 H = 3.05
ESPOSIZIONE - VENDITA mq 90.33 H = 3.11
ESPOSIZIONE mq 60.62 H = 3.12
ESPOSIZIONE - VENDITA mq 328.26 H = 3.05
ESPOSIZIONE - VENDITA mq 89.03 H = 2.80/2.93
ARCHIVIO mq 53.85 H = 3.05 (2.06)
IMBALLAGGIO mq 29.59 H = 3.17
IMBALLAGGIO mq 29.06 H = 3.22
IMBALLAGGIO mq 24.55 H = 3.04
MAGAZZINO mq 49.32
