
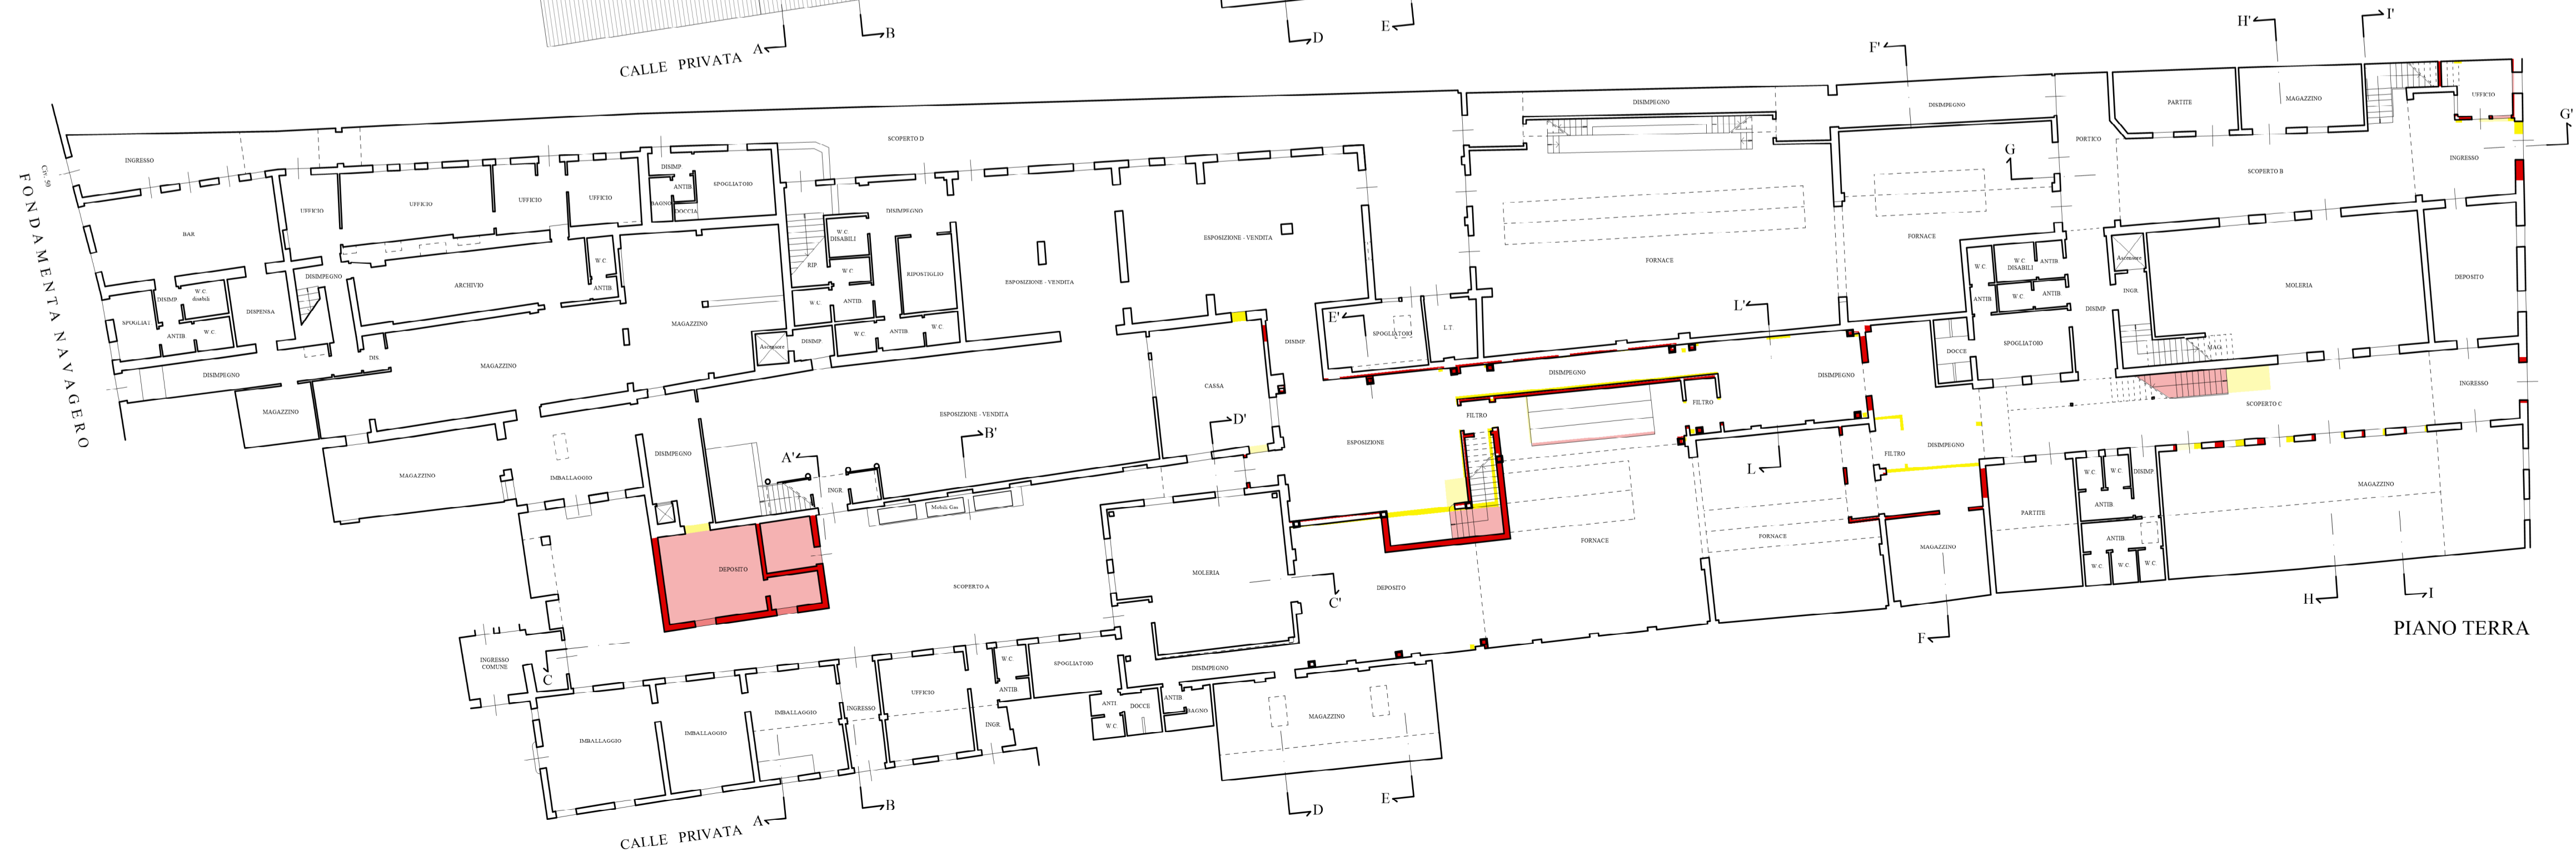
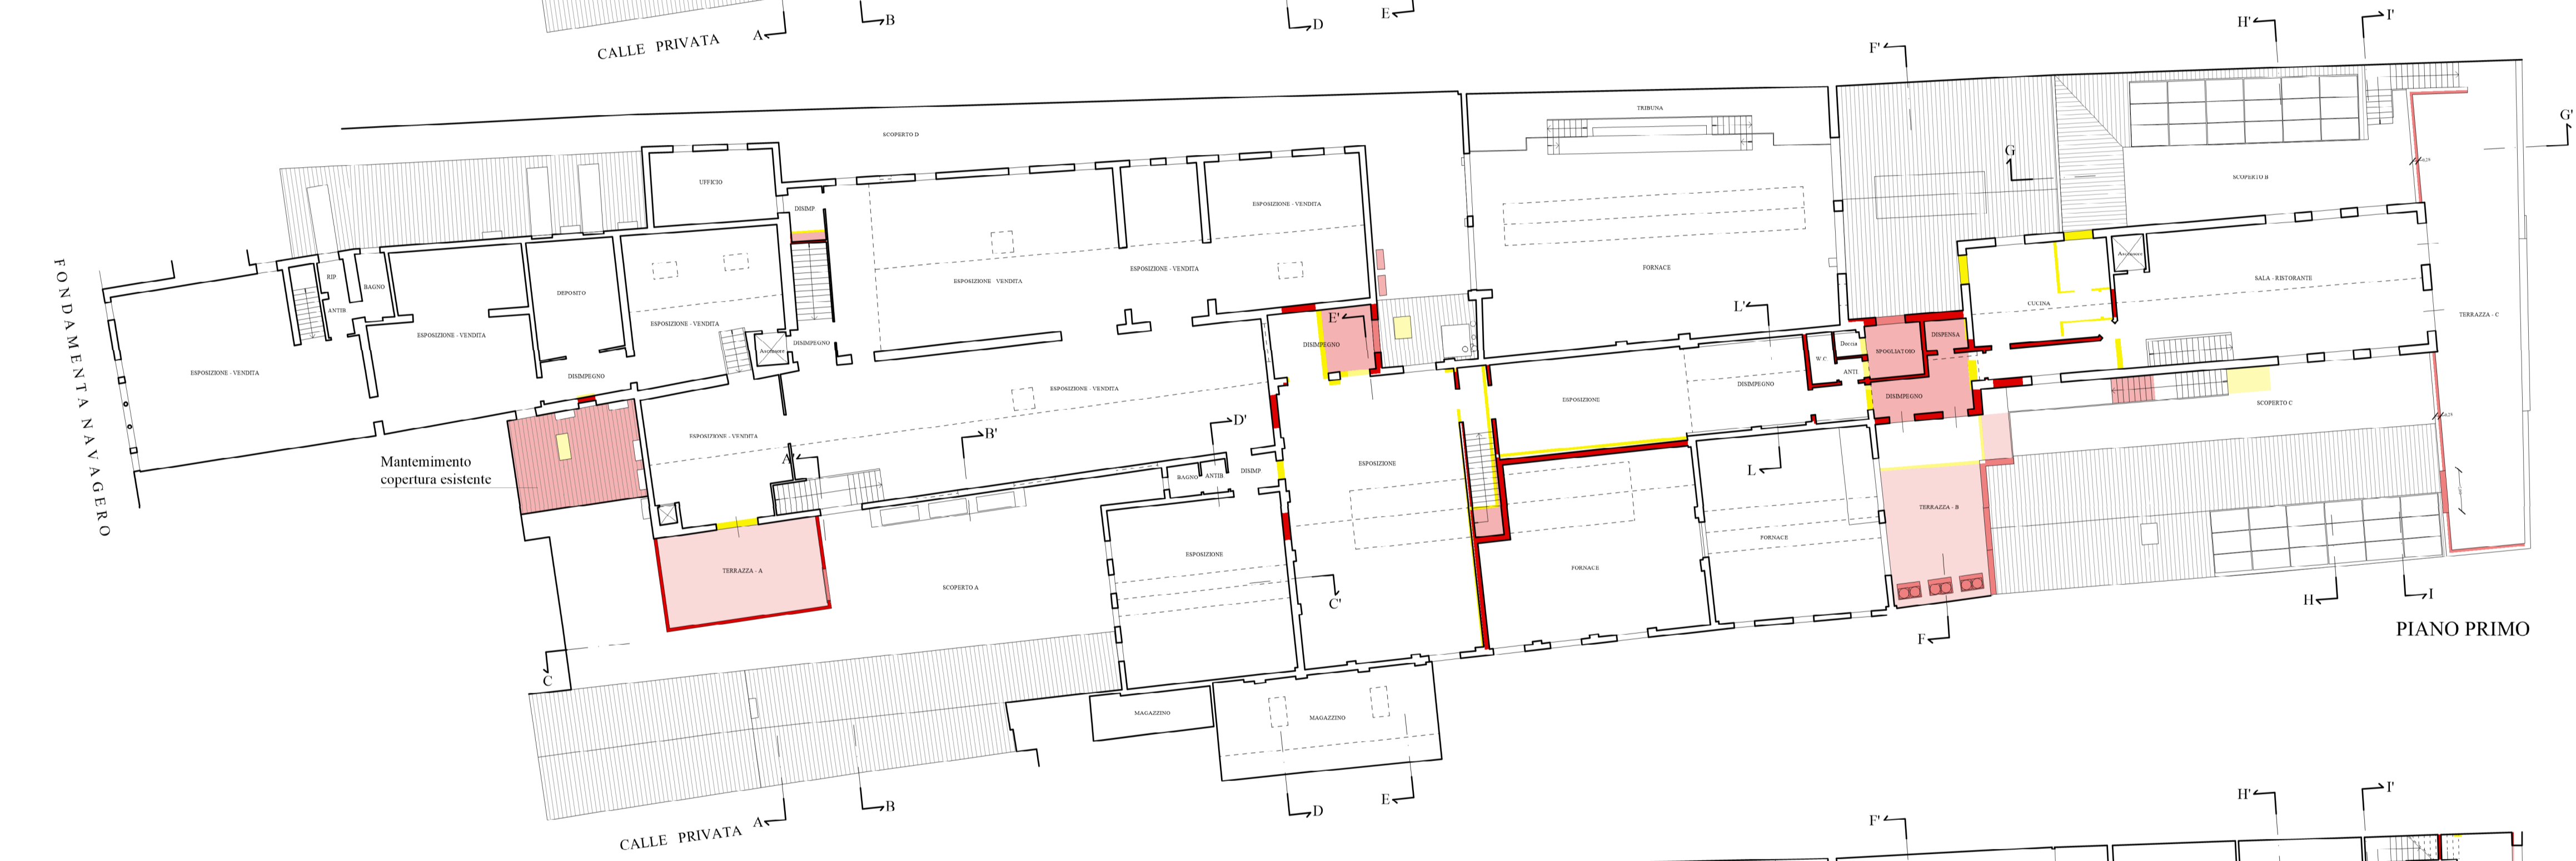


- DEMOLIZIONI
- COSTRUZIONI

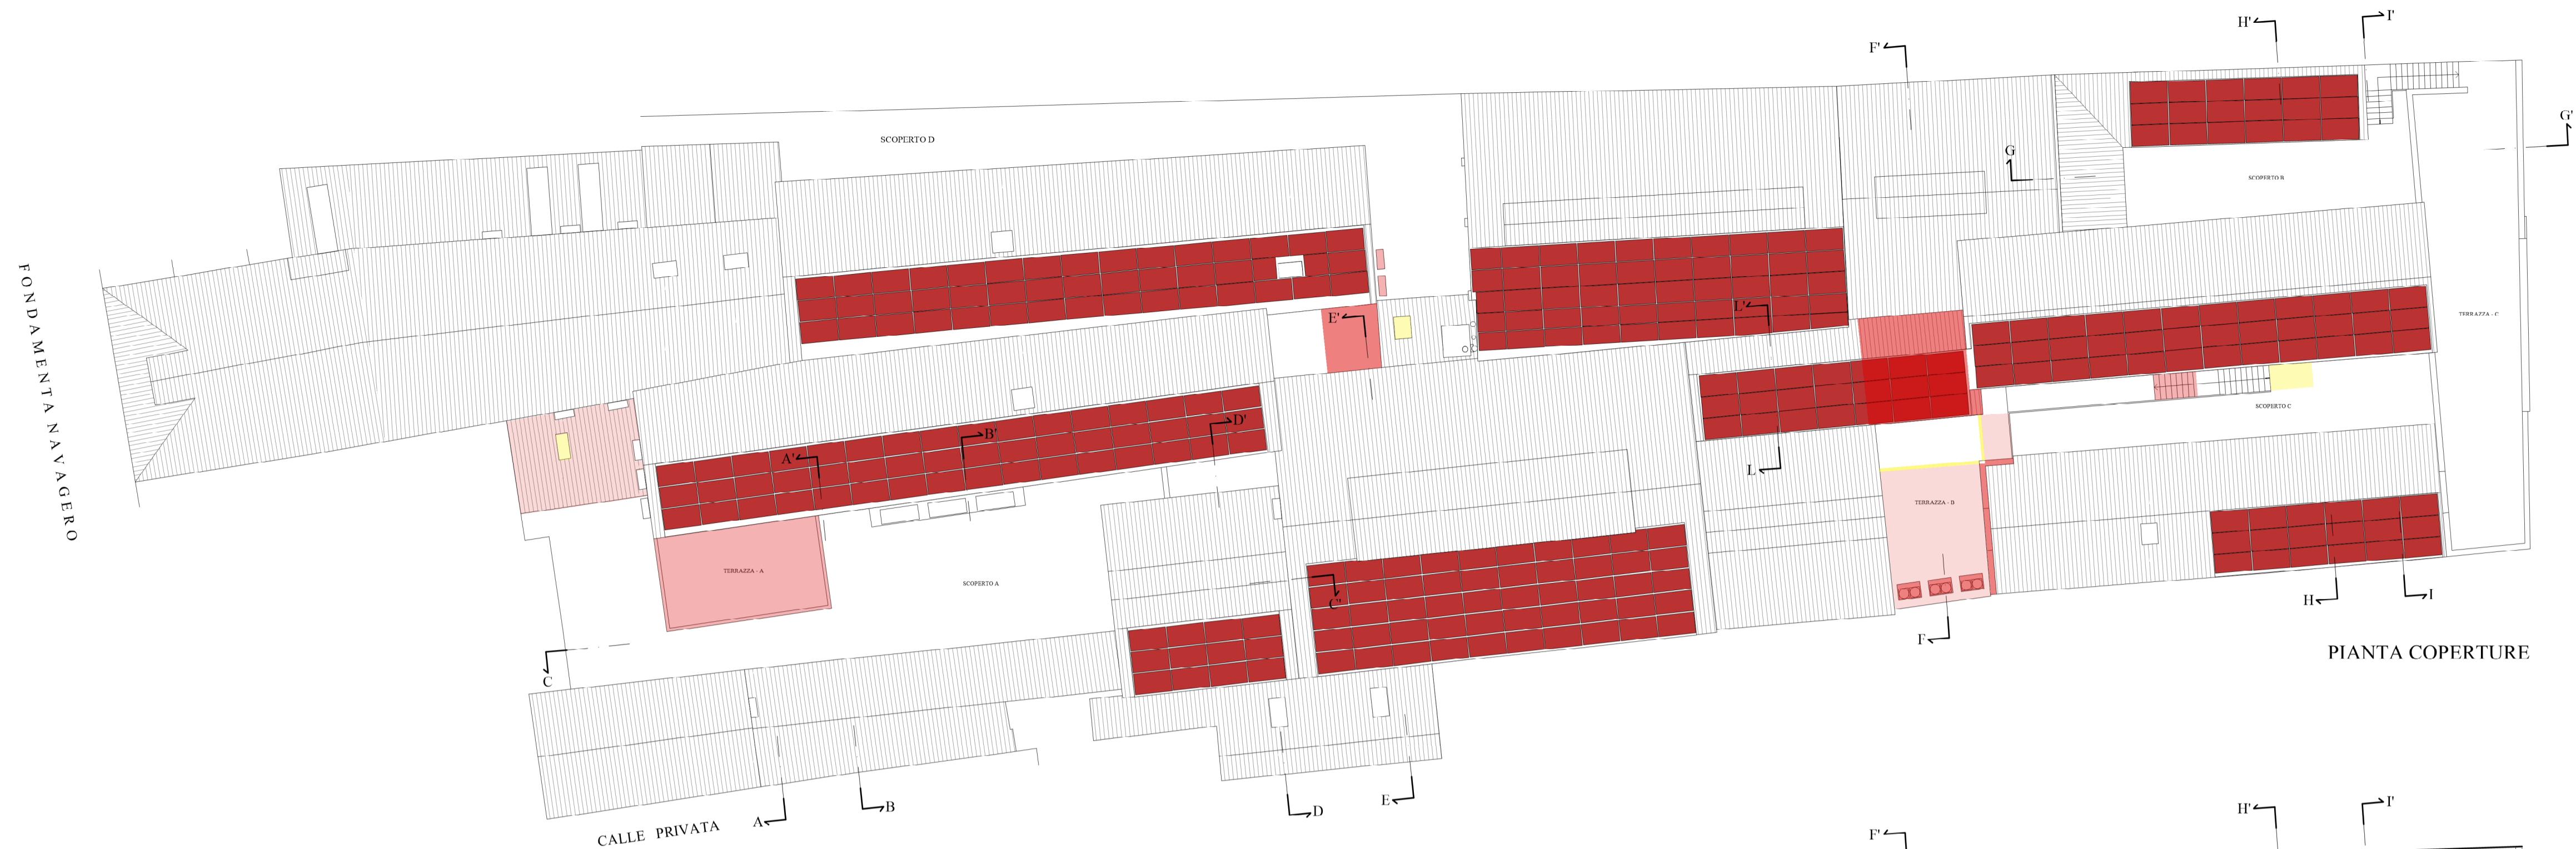

**STUDIO TECNICO FURLAN**  
 Arch. Giancarlo Furlan  
 Santa Croce 1711/1718 - 30135 - VENEZIA - Tel. 041/5223190 - email info@studiotecnicofurlan.it

IMMOBILI SITI A VENEZIA - MURANO  
 Fondamenta Navagero 50 - 54/B  
 Fig. 54 Mapp. 407 Sub. 2 - 3 - 4


Committente: **VETRERIA ESTEVAN ROSSETTO 1950 s.r.l.**  
 Legale Rappresentante: **MESSINA LINO**

**PROGETTO DI RISTRUTTURAZIONE EDILIZIA  
 CON AMPLIAMENTO**

P7

COMPARATIVA  
 PIANO TERRA - PIANO PRIMO - COPERTURE  
 Scala 1:200

N°7d

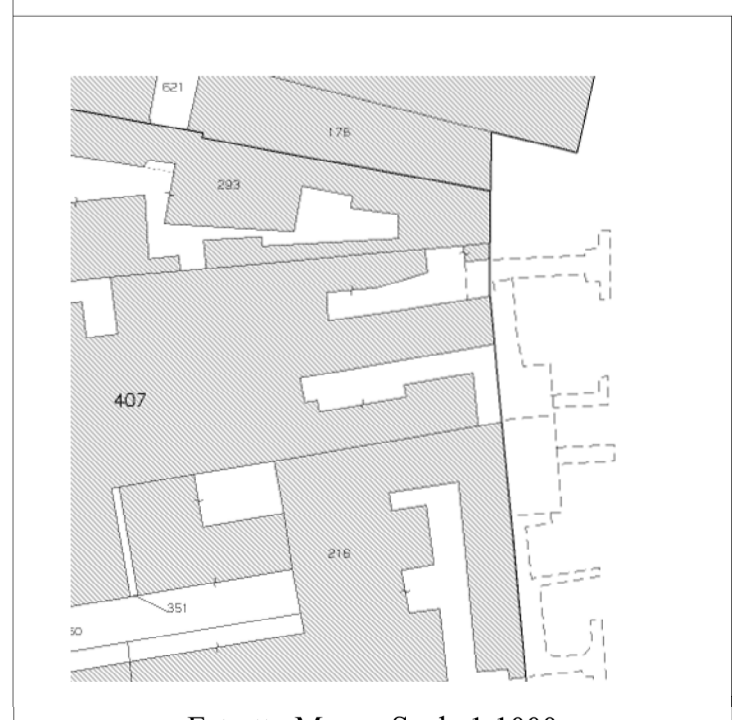

Luglio 2024